




ALZADO ESTE CALLE SACERDOTE JUAN PEREZ ALVAREZ Y SAN FRANCISCO



ALZADO OESTE CALLE SACERDOTE JUAN PEREZ ALVAREZ Y SAN FRANCISCO


ALZADO OESTE CALLE SACERDOTE JUAN PEREZ ALVAREZ

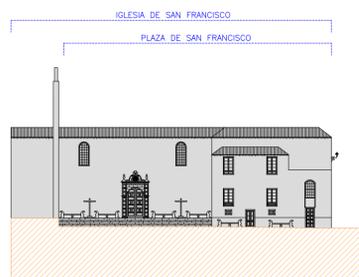


ALZADO NORTE IGLESIA DE SAN FRANCISCO Y PLAZA DE SAN FRANCISCO




ALZADO ORDEN TERCERA

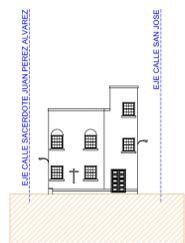


ALZADO SUR PLAZA SAN FRANCISCO

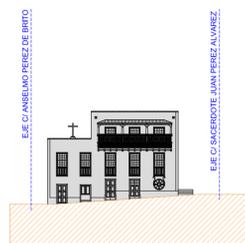

ALZADO SUR PLAZA LA ALAMEDA

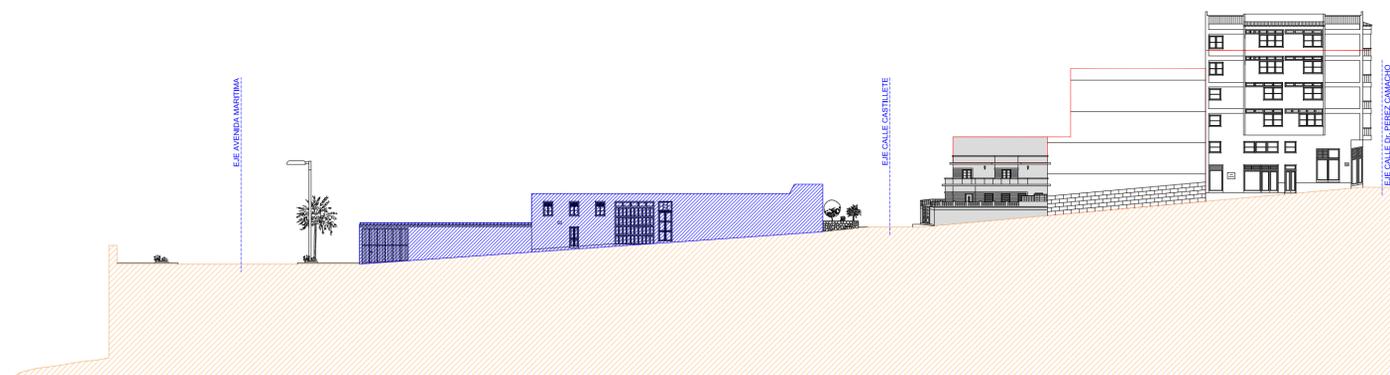

ALZADO SUR CALLE PEDRO J. DE LAS CASAS

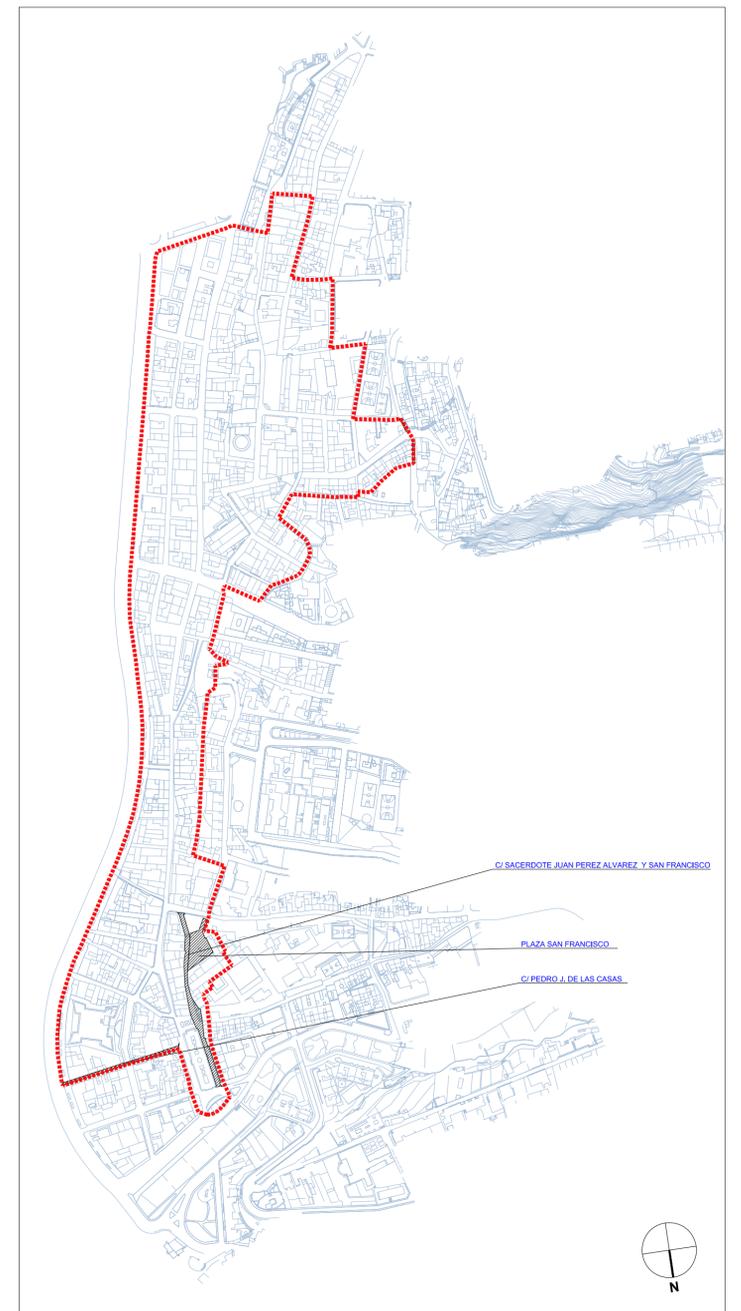

ALZADOS

- ALZADO ESTE Y OESTE CALLE SACERDOTE JUAN PÉREZ ÁLVAREZ Y SAN FRANCISCO
- ALZADO OESTE CALLE SACERDOTE JUAN PÉREZ ÁLVAREZ
- ALZADO NORTE IGLESIA DE SAN FRANCISCO
- ALZADO SUR PLAZA DE SAN FRANCISCO
- ALZADO SUR CALLE PEDRO J. DE LAS CASAS

ÁMBITOS	
	CONJUNTO HISTÓRICO ARTÍSTICO Según Decreto 942775, Anexo del PEP
	EDIFICIOS PROTEGIDOS
	FUERA DE ORDENACIÓN
	ALTURA REGULADORA
	NUOVA EDIFICACIÓN

Diligencia. La extiende yo, la Secretaría Acal de la Corporación, para hacer constar que este documento que conforma el Plan Especial de Protección del Conjunto Histórico Artístico de Santa Cruz de La Palma, fue aprobado definitivamente por el Pleno de la Corporación en sesión ordinaria de fecha 10 de septiembre de 2018. Santa Cruz de La Palma a 29 de noviembre de 2018

Localización La Palma
Fecha Base Cartográfica 2001

Escala gráfica:
0 20 40 80 160

PLAN ESPECIAL DE PROTECCIÓN DEL CONJUNTO HISTÓRICO-ARTÍSTICO DE SANTA CRUZ DE LA PALMA
ADAPTACIÓN AL PIOLP
DOCUMENTO PARA APROBACIÓN DEFINITIVA
(Correcciones de observaciones de Ponencia Técnica de COTMAC de 26 mayo 2014)

PLANO DE ORDENACIÓN ALZADOS

ESCALA 1:500

CARO & MAÑOSO
ARQUITECTOS ASOCIADOS S.L.P.

GOBIERNO DE CANARIAS

0-7.11
Julio 2018