




ALZADO OESTE CALLE O'DALY



ALZADO ESTE CALLE O'DALY

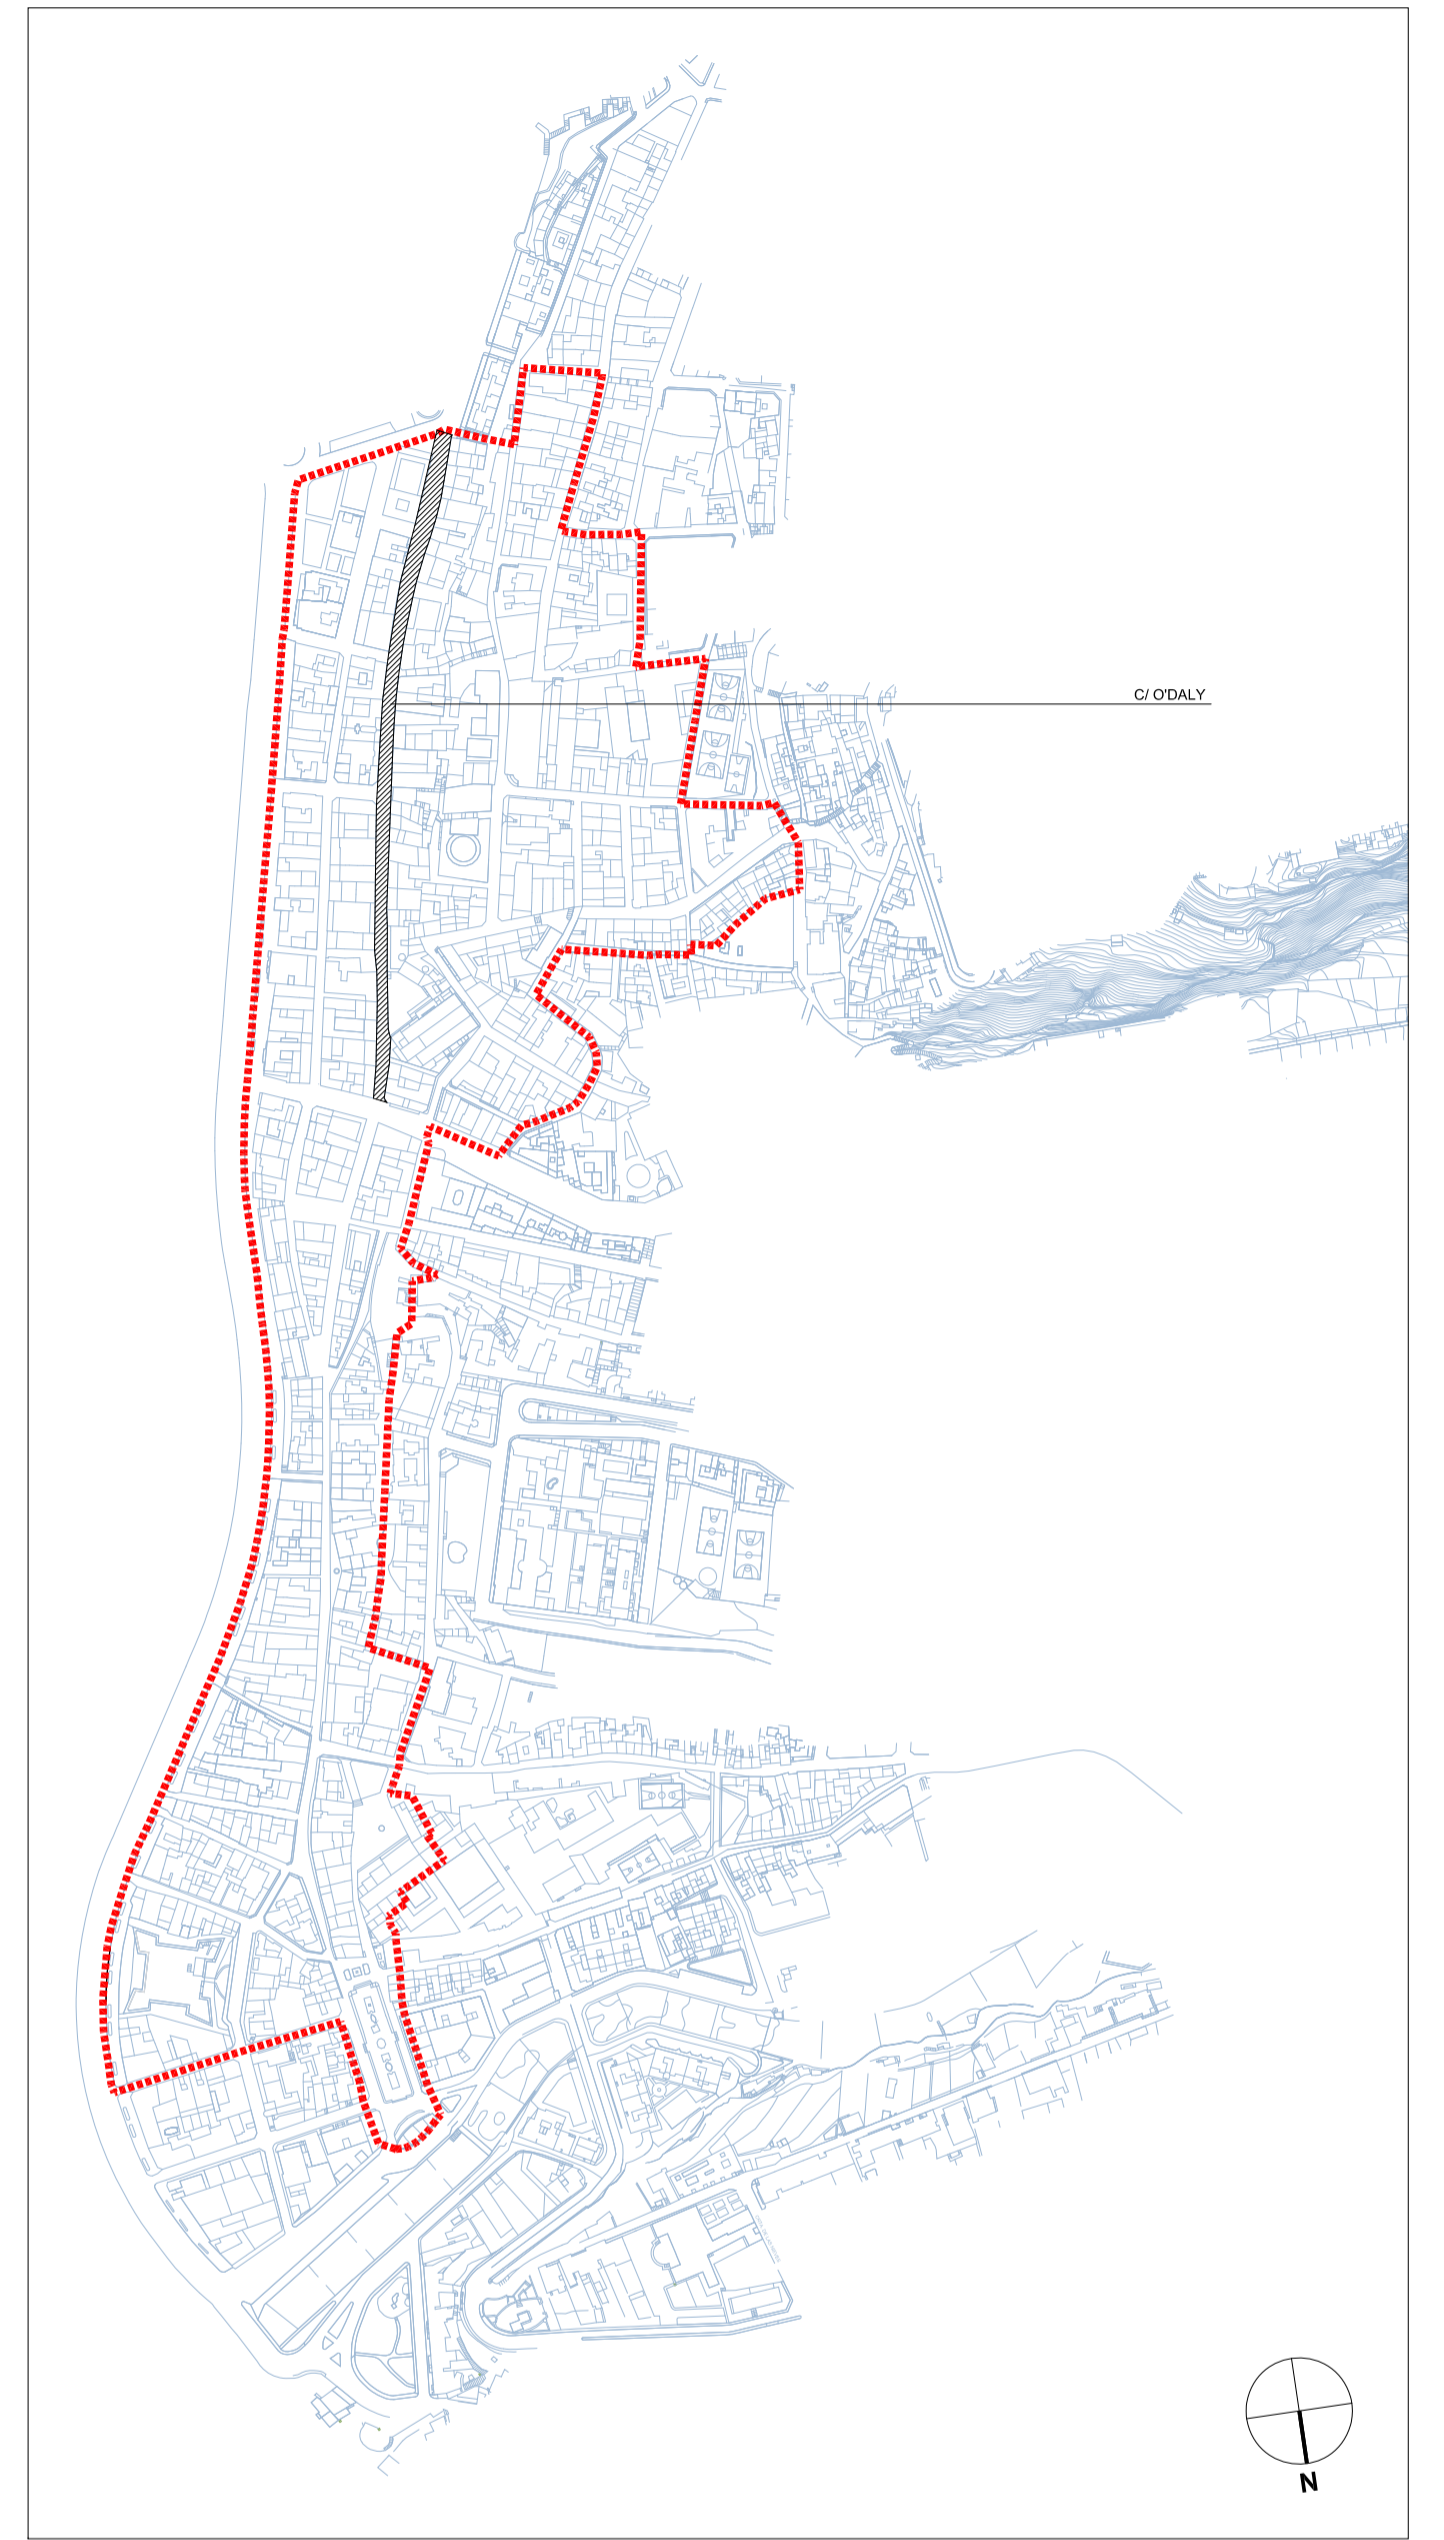

ALZADOS
ALZADO ESTE Y OESTE CALLE O'DALY

AMBITOS	
	CONJUNTO HISTÓRICO ARTÍSTICO Según Decreto 14/2017, Anexo del PEP.
	EDIFICIOS PROTEGIDOS
	FUERA DE ORDENACIÓN
	ALTURA REGULADORA
	NUÉVA EDIFICACIÓN

Diligencia. La extiendo yo, la Secretaría Actal de la Corporación, para hacer constar que este documento que conforma el Plan Especial de Protección del Conjunto Histórico-Artístico de Santa Cruz de La Palma, fue aprobado definitivamente por el Pleno de la Corporación en sesión ordinaria de fecha 10 de septiembre de 2018. Santa Cruz de La Palma a 29 de noviembre de 2018.

Localización
La Palma
Fecha Base Cartográfica
2001

Escala gráfica:
0 20 40 80 160

PLAN ESPECIAL DE PROTECCIÓN DEL CONJUNTO HISTÓRICO-ARTÍSTICO DE SANTA CRUZ DE LA PALMA
ADAPTACIÓN AL PIOLP
DOCUMENTO PARA APROBACIÓN DEFINITIVA
(Correcciones de observaciones de Ponencia Técnica de COTMAC de 26 mayo 2014)

PLANO DE ORDENACIÓN
ALZADOS

ESCALA 1:500

0-7.03
Julio 2018