


ALZADO OESTE (Parcial) CALLE ANSELMO PEREZ DE BRITO



ALZADO OESTE CALLE DOCTOR PÉREZ CAMACHO (Alameda)

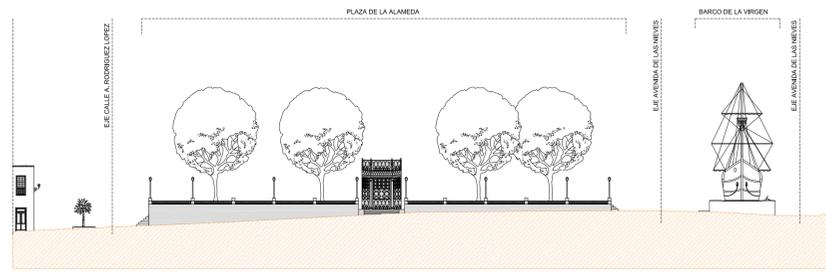

ALZADO OESTE (Parcial) CALLE ANSELMO PEREZ DE BRITO




ALZADO ESTE (Parcial) CALLE ANSELMO PEREZ DE BRITO



ALZADO ESTE (Parcial) CALLE ANSELMO PEREZ DE BRITO



ALZADO ESTE CALLE DOCTOR PÉREZ CAMACHO (Alameda)

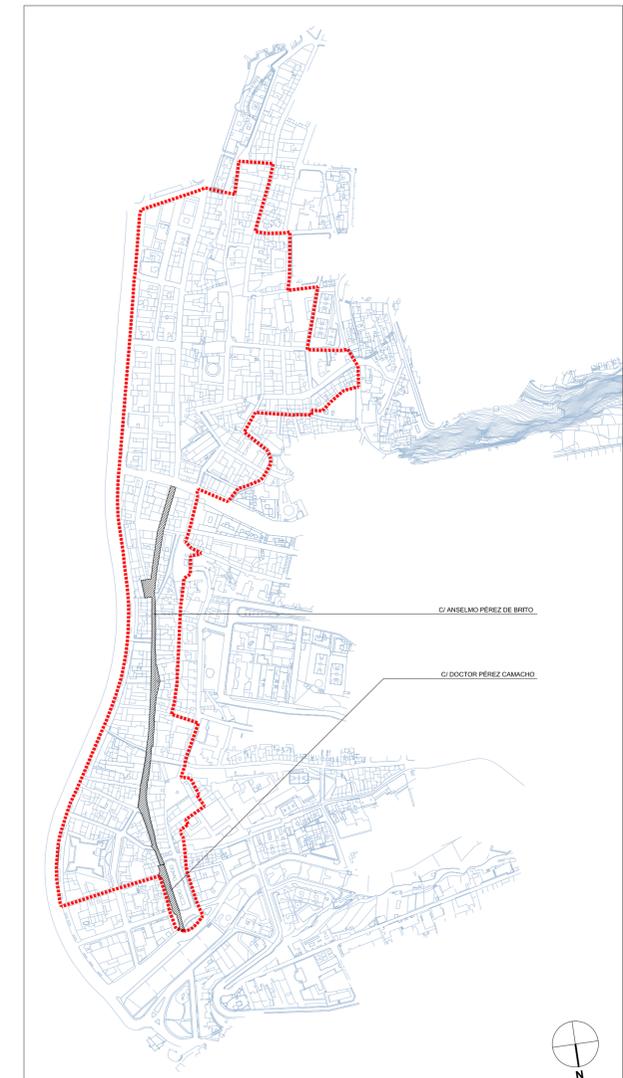

ALZADOS

ALZADO ESTE Y OESTE CALLE ANSELMO PEREZ DE BRITO  
ALZADO ESTE Y OESTE CALLE DOCTOR PEREZ CAMACHO

**AMBITOS**

- CONJUNTO HISTÓRICO ARTÍSTICO Según Decreto 942/75, Ambito del PEP
- EDIFICIOS PROTEGIDOS
- FUERA DE ORDENACIÓN
- ALTURA REGULADORA
- NUEVA EDIFICACIÓN

**Nota:** La extracción ya, la Secretaría Aerial de la Corporación, para hacer constar que este documento que confirma el Plan Especial de Protección del Conjunto Histórico Artístico de Santa Cruz de La Palma, fue aprobado definitivamente por el Pleno de la Corporación en sesión ordinaria de fecha 10 de septiembre de 2018, Santa Cruz de La Palma n.º 79 de noviembre de 2018.

Localización La Palma  
Fecha Base Cartográfica 2001

**GRAFCAN**

Escala gráfica: 0 20 40 80 160

**PLAN ESPECIAL DE PROTECCIÓN DEL CONJUNTO HISTÓRICO-ARTÍSTICO DE SANTA CRUZ DE LA PALMA**  
ADAPTACIÓN AL PIOLP  
DOCUMENTO PARA APROBACIÓN DEFINITIVA  
(Correcciones de observaciones de Ponencia Técnica de COTMAC de 26 mayo 2014)

PLANO DE ORDENACIÓN ALZADOS

ESCALA 1:500

**O-7.04**  
Julio 2018

**gasplan**

**CARO & MAÑOSO**  
ARQUITECTOS ASOCIADOS S.L.P.

GOBIERNO DE CANARIAS