



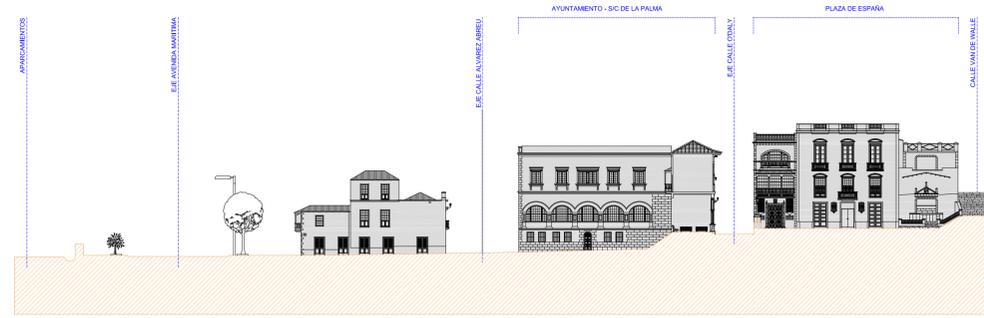


ALZADO NORTE PLAZA DE ESPAÑA - CALLE DEL CONCEJO - CALLE RIEGUITOS



ALZADO SUR CALLE RIEGUITOS - CALLE DEL CONCEJO - PLAZA DE ESPAÑA

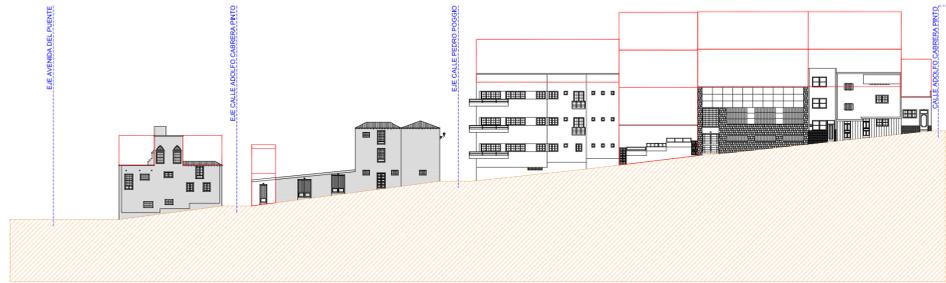


ALZADO ESTE CALLE ADOLFO CABRERA PINTO

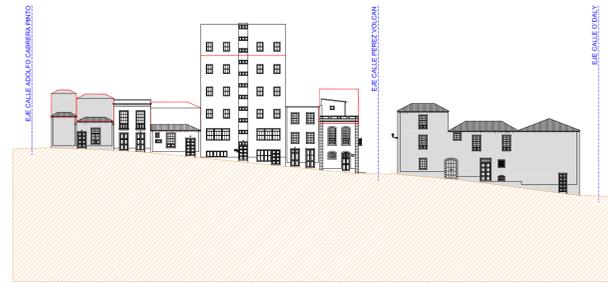


ALZADO NORTE CALLE ADOLFO CABRERA PINTO



ALZADO SUR CALLE ADOLFO CABRERA PINTO

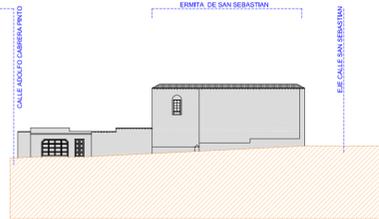

ALZADO ESTE CALLE ADOLFO CABRERA PINTO

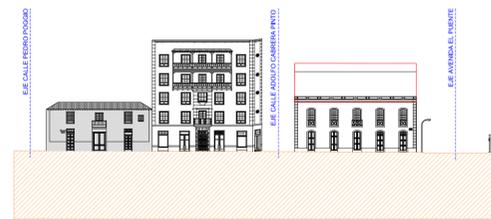

ALZADO OESTE CALLE PÉREZ VOLCÁN




ALZADO ESTE CALLE PÉREZ VOLCÁN



ALZADO NORTE AVENIDA EL PUENTE



ALZADO SUR AVENIDA EL PUENTE

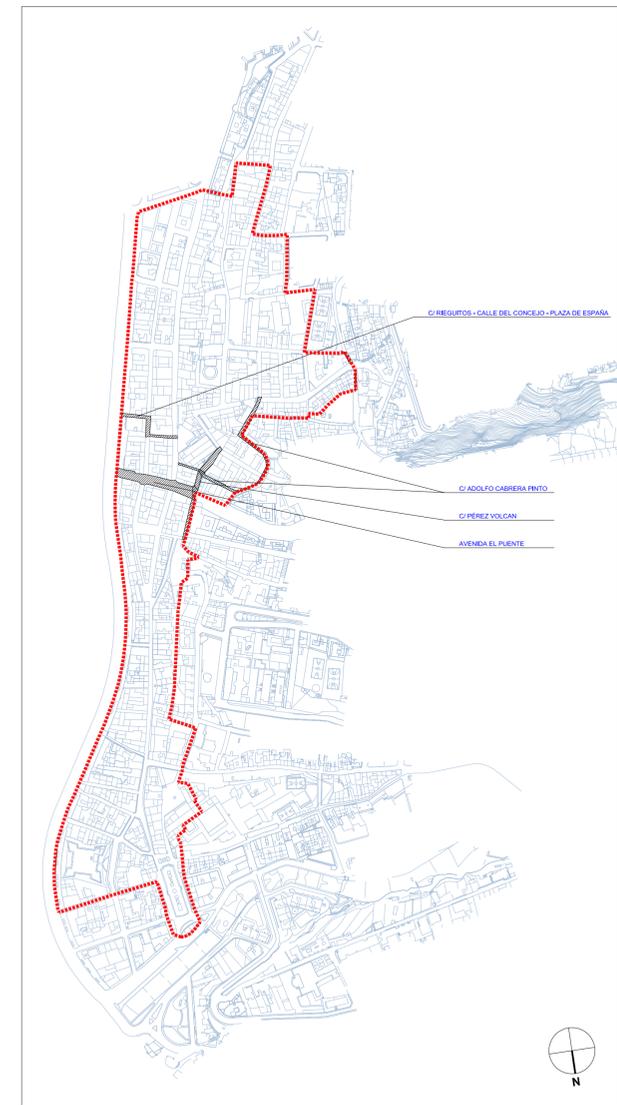

ALZADOS

- ALZADO NORTE Y SUR PLAZA DE ESPAÑA-CALLE DEL CONCEJO-CALLE RIEGUITOS
- ALZADO NORTE Y SUR CALLE ADOLFO CABRERA PINTO
- ALZADO ESTE CALLE ADOLFO CABRERA PINTO
- ALZADO ESTE Y OESTE CALLE PÉREZ VOLCÁN
- ALZADO NORTE Y SUR AVENIDA EL PUENTE

**AMBITOS**

- CONJUNTO HISTÓRICO ARTÍSTICO (Según Decretos 942/75, Anbuo 041 PEP)
- EDIFICIOS PROTEGIDOS
- FUERA DE ORDENACIÓN
- ALTURA REGULADORA
- NUOVA EDIFICACIÓN

**Diligencia:** La extinguido yo, la Secretaría Arcaal de la Corporación, para hacer constar que este documento que confirma el Plan Especial de Protección del Conjunto Histórico Artístico de Santa Cruz de La Palma, fue aprobado definitivamente por el Pleno de la Corporación en sesión ordinaria de fecha 19 de septiembre de 2018, Santa Cruz de La Palma a 29 de noviembre de 2018.

Localización La Palma  
Fecha Base Cartográfica 2001

Escala gráfica: 0 20 40 80 160

**PLAN ESPECIAL DE PROTECCIÓN DEL CONJUNTO HISTÓRICO-ARTÍSTICO DE SANTA CRUZ DE LA PALMA**  
ADAPTACIÓN AL PIOLP  
DOCUMENTO PARA APROBACIÓN DEFINITIVA  
(Correcciones de observaciones de Ponencia Técnica de COTMAC de 26 mayo 2014)

PLANO DE ORDENACIÓN  
ALZADOS

ESCALA 1:500

0-7.08  
Julio 2018

caro & manojo ARCHITECTOS ASOCIADOS S.L.P.

GOBIERNO DE LAS CANARIAS

gesplan