



**ALZADOS**

|  |
|--|
| ALZADO NORTE Y SUR CALLE VANDALE         |
| ALZADO ESTE Y OESTE CALLE GARACHICO      |
| ALZADO ESTE CALLE EL LOMO                |
| ALZADO NORTE Y SUR CALLEJON LOS JUZGADOS |
| ALZADO NORTE Y SUR PLAZA BORRERO         |
| ALZADO NORTE Y SUR CALLE TEDOTE          |
| ALZADO NORTE Y SUR CALLEJON DE REYES     |
| ALZADO ESTE CALLE SAN JOSE               |
| ALZADO NORTE Y SUR CALLE BALTASAR MARTIN |

**AMBITOS**

|  |   |
|--|---|
|  | CONJUNTO HISTORICO ARTISTICO<br>Segun Decretos 94075. Anexo del PEP |
|  | EDIFICIOS PROTEGIDOS  |
|  | FUERA DE ORDENACION   |
|  | ALTURA REGULADORA   |
|  | NUOVA EDIFICACION   |

**Nota:** La extensión y, la Secretaría Acta de la Corporación, para hacer constar que este documento que conforma el Plan Especial de Protección del Conjunto Histórico Artístico de Santa Cruz de La Palma, fue aprobado definitivamente por el Pleno de la Corporación en sesión ordinaria de fecha 10 de septiembre de 2018. Santa Cruz de La Palma a 29 de noviembre de 2018.

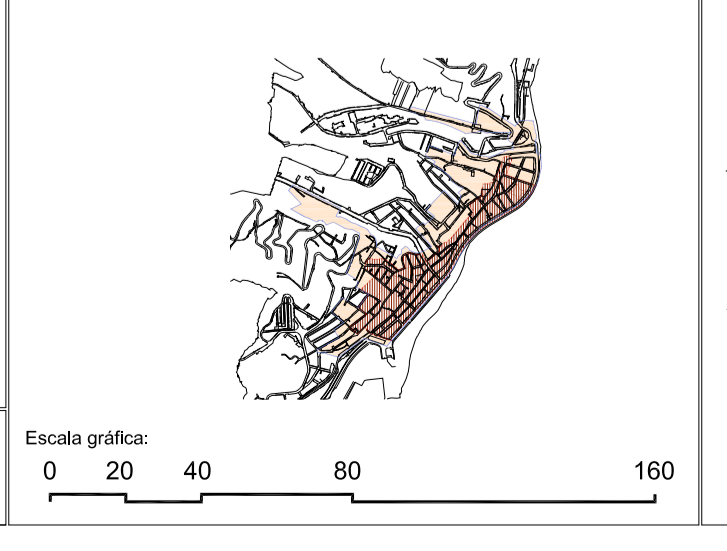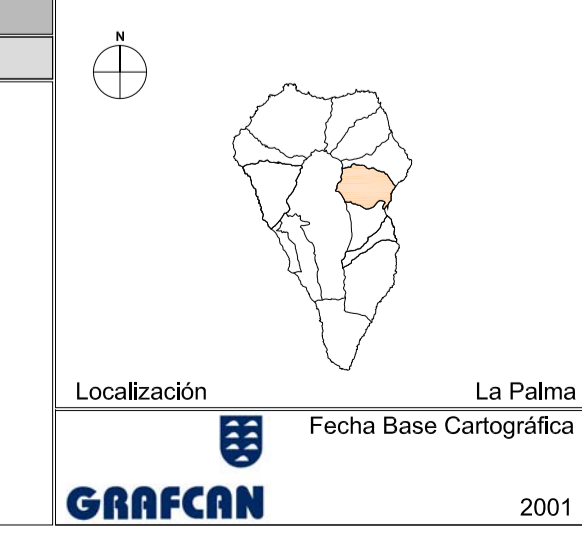

**PLAN ESPECIAL DE PROTECCIÓN DEL CONJUNTO HISTÓRICO-ARTÍSTICO DE SANTA CRUZ DE LA PALMA**  
ADAPTACIÓN AL PIOLP  
DOCUMENTO PARA APROBACIÓN DEFINITIVA  
(Correcciones de observaciones de Ponencia Técnica de COTMAC de 26 mayo 2014)

PLANO DE ORDENACIÓN  
ALZADOS

ESCALA 1:500

**O-7.09**  
Julio 2018

**GOBIERNO DE CANARIAS**

**CARO & MAÑOSO**  
ARQUITECTOS  
ASOCIADOS S.L.P.

**gesplan**