



ALZADO OESTE CALLE SAN TELMO



ALZADO ESTE CALLE NAVARRA



ALZADO ESTE CALLE SAN TELMO




ALZADO OESTE CALLE NAVARRA



ALZADO NORTE CALLE PINTADO




ALZADO OESTE (parcial) CALLE VIRGEN DE LA LUZ

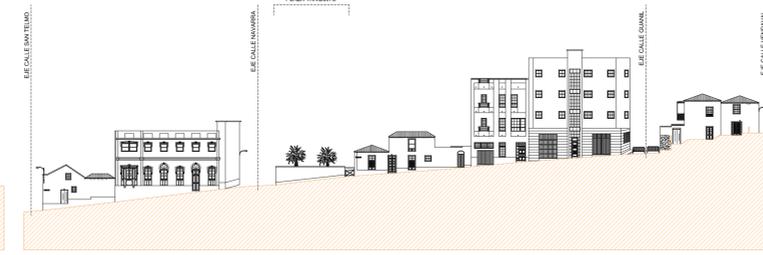


ALZADO SUR CALLE TANQUITO




ALZADO SUR CALLE PINTADO

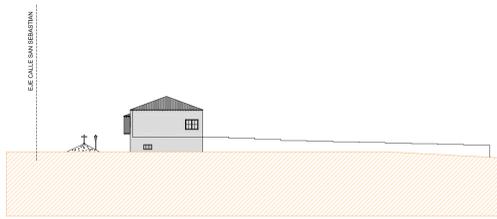

ALZADO ESTE CALLE MORALES

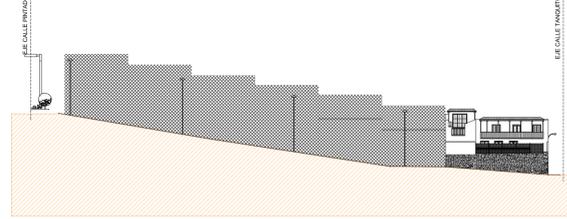

ALZADO OESTE CALLE GUANIL

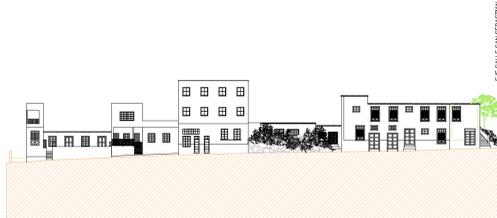


ALZADO OESTE CALLE MORALES



ALZADO ESTE CALLE GUANIL



ALZADO OESTE (Parcial) CARRETERA DEL GALIÖN

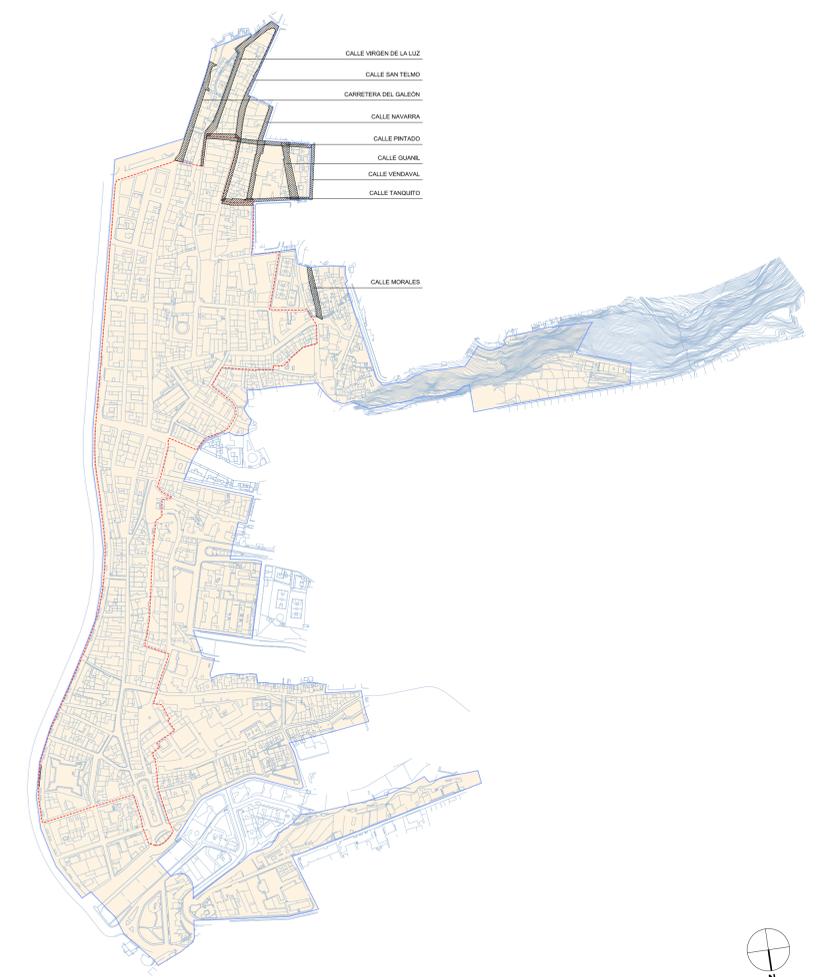

ALZADOS
ALZADOS ESTE Y OESTE CALLE SAN TELMO
ALZADOS OESTE (parcial) CALLE VIRGEN DE LA LUZ
ALZADOS ESTE Y OESTE CALLE NAVARRA
ALZADO SUR CALLE TANQUITO
ALZADOS ESTE Y OESTE CALLE MORALES
ALZADOS ESTE Y OESTE CALLE GUANIL
ALZADOS NORTE Y SUR CALLE PINTADO
ALZADO SUR CALLE VENDAIVAL
ALZADO OESTE (parcial) CARRETERA EL GALIÖN

LEYENDA

- SUELO URBANO DE INTERES CULTURAL (SUOC)
- CASALIMTO HISTÖRICO ARTISTICO
Segun Decreto 942/77, Art.6to: 64 PEP

Localización

La Palma

Fecha Base Cartográfica

2001

GRAFCAN

Escala gráfica:

0 20 40 80 160

PLAN GENERAL DE ORDENACIÓN DE SANTA CRUZ DE LA PALMA
ANEJO DE ORDENACIÓN PORMENORIZADA DEL SUELO URBANO DE INTERES CULTURAL
 DOCUMENTO PARA APROBACIÓN DEFINITIVA
 (Correcciones de observaciones de Ponencia Técnica de COTMAC de 26 mayo 2014)

PLANO DE INFORMACIÓN ALZADOS

ESCALA 1:500

I-10.01
 Noviembre 2017

GOBIERNO DE CANARIAS

caro & mañoso
 ARQUITECTOS ASOCIADOS S.L.P.

gesplan