


ALZADO NORTE CALLE TOSQUITAS



ALZADO SUR CALLE HUERTAS



ALZADO NORTE (parcial) CALLE SAN SEBASTIAN

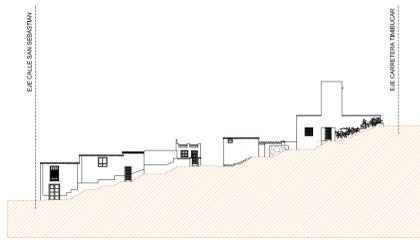

ALZADO SUR CALLE TOSQUITAS



ALZADO NORTE CALLE HUERTAS



ALZADO SUR (parcial) CALLE SAN SEBASTIAN



ALZADO OESTE CALLE MONTECRISTO



ALZADO OESTE CALLE CAJITA BLANCA




ALZADO OESTE CALLE DORNAJOS




ALZADO ESTE CALLE MONTECRISTO



ALZADO ESTE CALLE CAJITA BLANCA

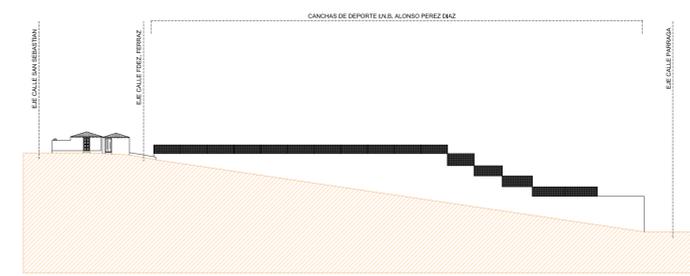

ALZADO ESTE CALLE DORNAJOS

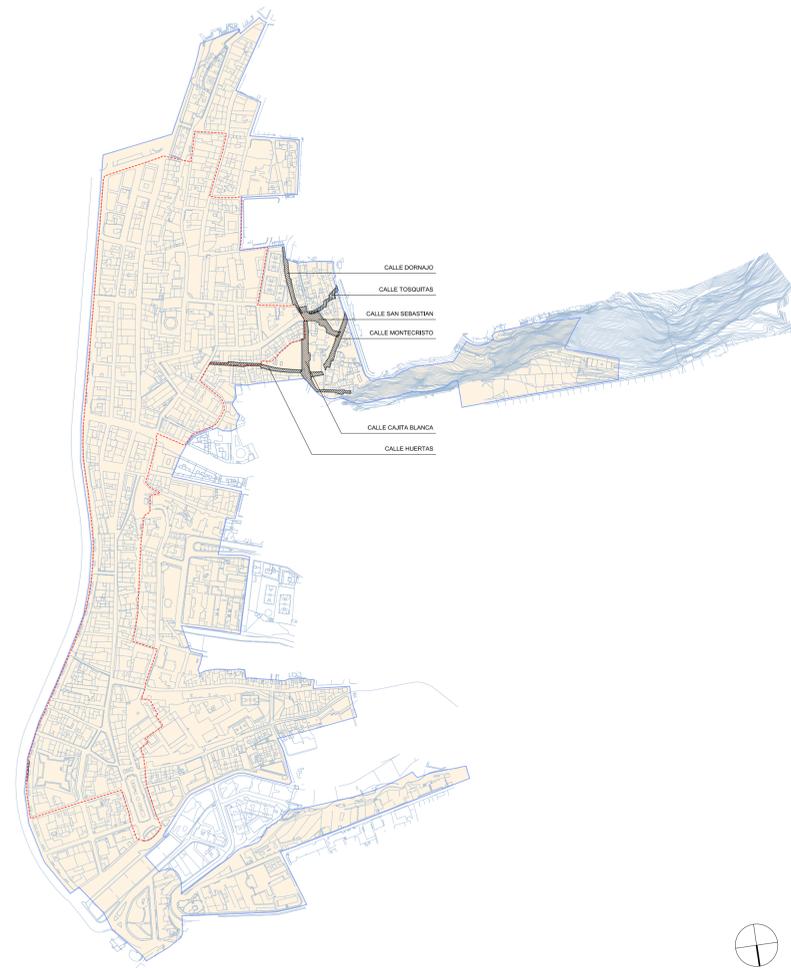


ALZADOS  
 ALZADOS NORTE Y SUR CALLE TOSQUITAS  
 ALZADOS NORTE Y SUR CALLE HUERTAS  
 ALZADOS NORTE Y SUR (parcial) CALLE SAN SEBASTIAN  
 ALZADOS ESTE Y OESTE CALLE MONTECRISTO  
 ALZADOS ESTE Y OESTE CALLE CAJITA BLANCA  
 ALZADOS ESTE Y OESTE CALLE DORNAJOS



LEYENDA

	SUELO URBANO DE INTERÉS CULTURAL (SUIC)
	CONJUNTO HISTÓRICO ARTÍSTICO Según Decreto 942/79, Artículo 64 PEP

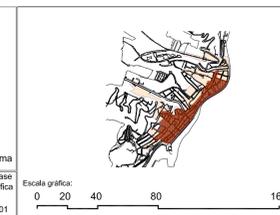

**PLAN GENERAL DE ORDENACIÓN DE SANTA CRUZ DE LA PALMA**  
**ANEJO DE ORDENACIÓN PORMENORIZADA DEL**  
**SUELO URBANO DE INTERÉS CULTURAL**  
 DOCUMENTO PARA APROBACIÓN DEFINITIVA  
 (Correcciones de observaciones de Ponencia Técnica de COTMAC de 26 mayo 2014)

PLANO DE INFORMACIÓN ALZADOS

ESCALA 1:500

**I-10.02**  
 Noviembre 2017

GOBIERNO DE CANARIAS

**CARO & MAÑOSO**  
 ARQUITECTOS ASOCIADOS S.L.P.

**gesplan**