


ALZADO ESTE CALLE SAN VICENTE PAUL

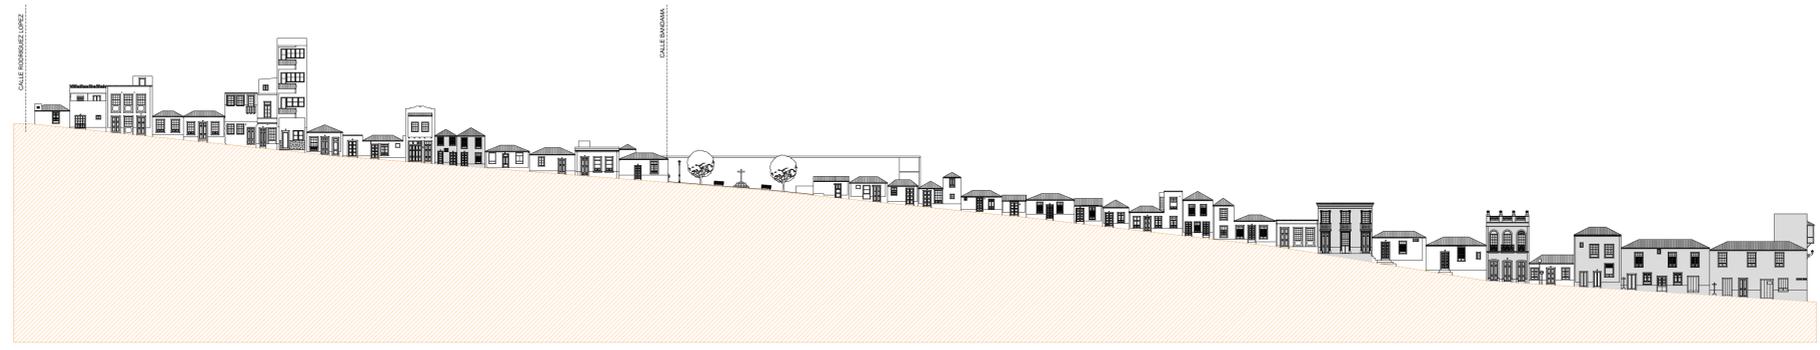


ALZADO NORTE CALLE BALTASAR MARTIN




ALZADO OESTE CALLE SAN VICENTE PAUL



ALZADO SUR CALLE BALTASAR MARTIN

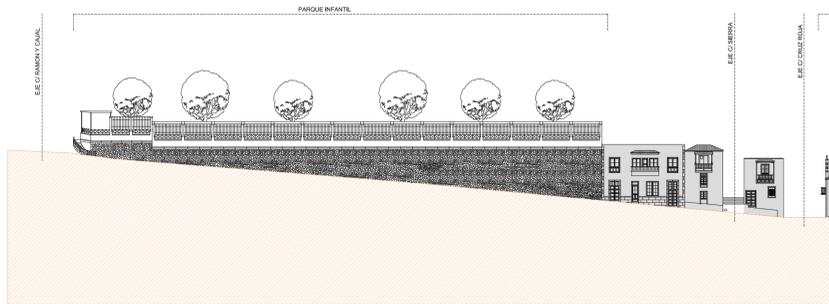

ALZADO OESTE CALLE SAN JOSE

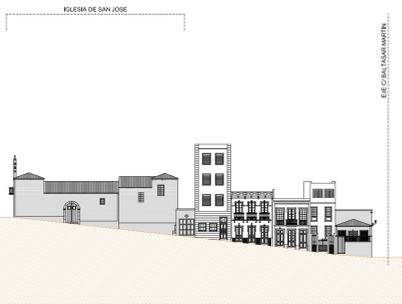

ALZADO OESTE CALLE SANTA AGUEDA



ALZADO OESTE CALLE BANDAMA




ALZADO NORTE CALLE SIERRA



ALZADO OESTE CALLE SAN JOSE




ALZADO ESTE CALLE SANTA AGUEDA

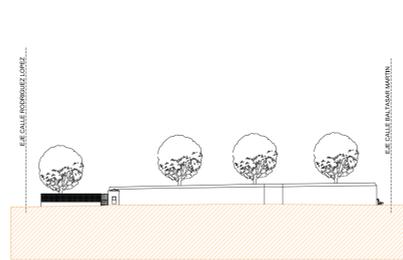

ALZADO ESTE CALLE BANDAMA



ALZADO SUR CALLE SIERRA

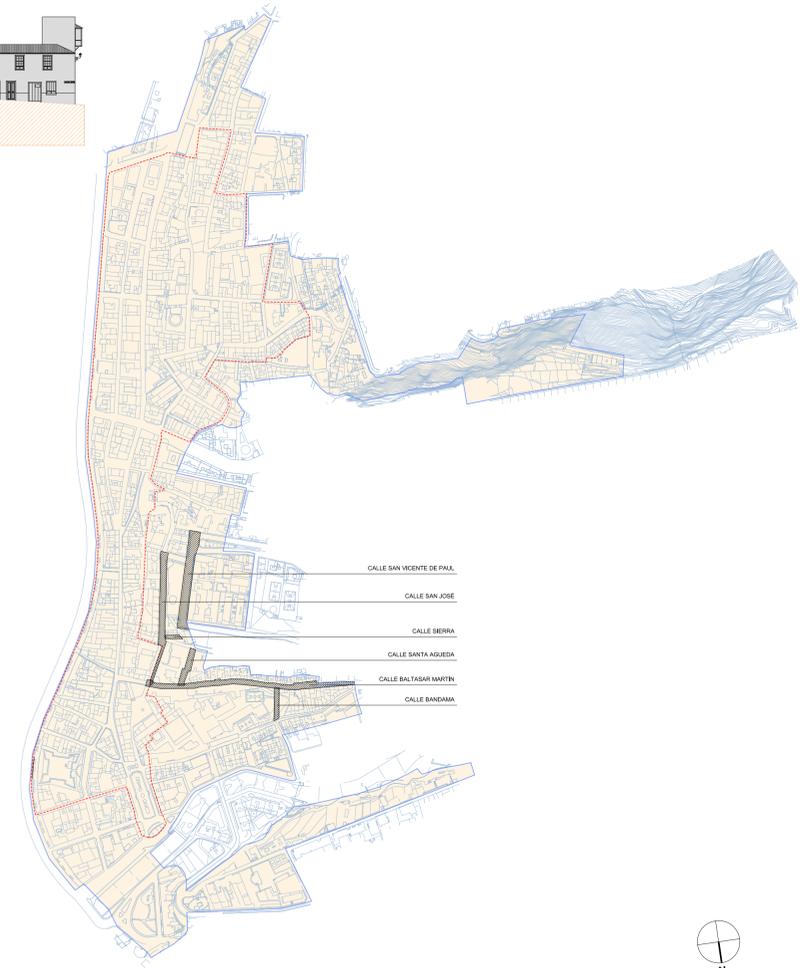

- CALLE SAN VICENTE DE PAUL
- CALLE SAN JOSE
- CALLE SIERRA
- CALLE SANTA AGUEDA
- CALLE BALTASAR MARTIN
- CALLE BANDAMA

ALZADOS


ALZADOS ESTE Y OESTE CALLE SAN VICENTE PAUL
 ALZADOS NORTE Y SUR CALLE BALTASAR MARTIN
 ALZADOS ESTE Y OESTE CALLE SAN JOSE
 ALZADOS ESTE Y OESTE CALLE SANTA AGUEDA
 ALZADOS ESTE Y OESTE CALLE BANDAMA
 ALZADOS NORTE Y SUR CALLE SIERRA



LEYENDA

SUELO URBANO DE INTERES CULTURAL (SUIC)

CONJUNTO HISTORICO ARTISTICO
 Según Decreto 94/2011, Anexo 04 PEP

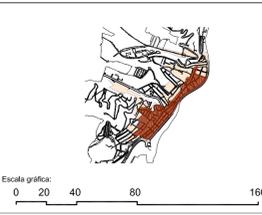

PLAN GENERAL DE ORDENACIÓN DE SANTA CRUZ DE LA PALMA
ANEJO DE ORDENACIÓN PORMENORIZADA DEL SUELO URBANO DE INTERÉS CULTURAL
 DOCUMENTO PARA APROBACIÓN DEFINITIVA
 (Correcciones de observaciones de Ponencia Técnica de COTMAC de 26 mayo 2014)

PLANO DE INFORMACIÓN ALZADOS

ESCALA 1:500

I-10.04
 Noviembre 2017

caro & mañoso
 ARQUITECTOS ASOCIADOS S.L.P.

gesplan

GOBIERNO DE CANARIAS