




ALZADO SUR CUESTA DE LA ENCARNACIÓN - EL PLANTO

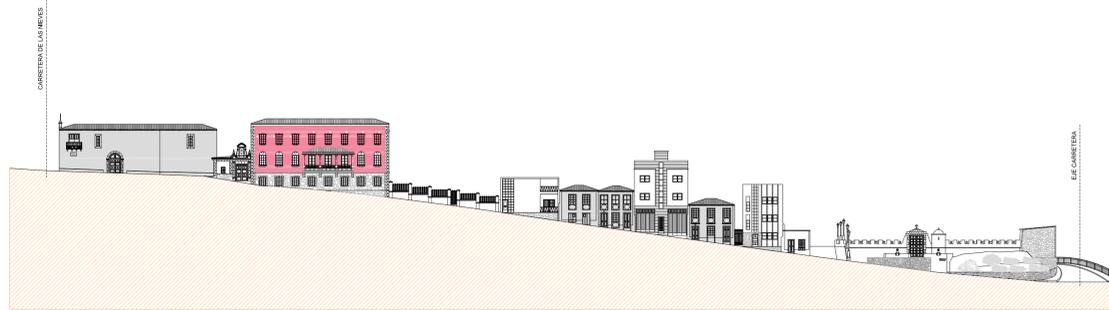

ALZADO NORTE CUESTA DE LA ENCARNACIÓN - EL PLANTO

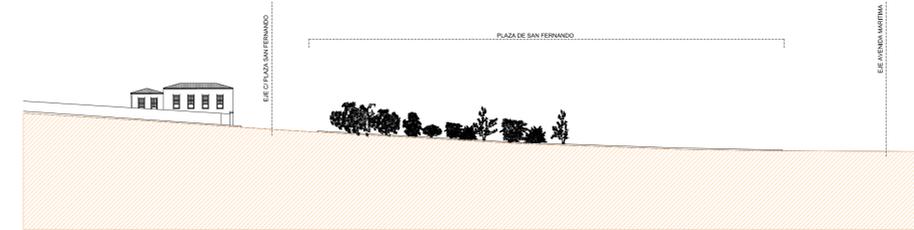


ALZADO NORTE CALLE CANARIAS

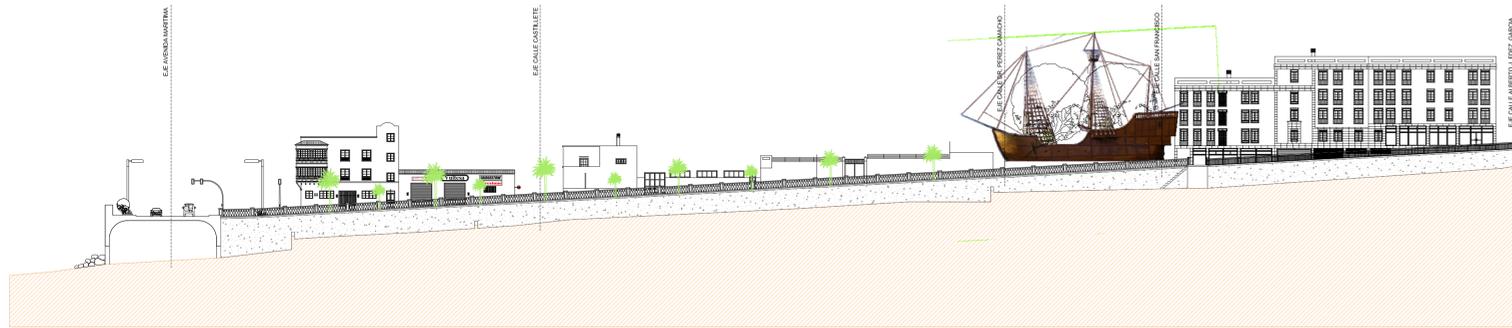

ALZADO SUR AVENIDA DE LAS NIEVES (POR LECHO DE BARRANCO)




ALZADO OESTE PLAZA SAN FERNANDO

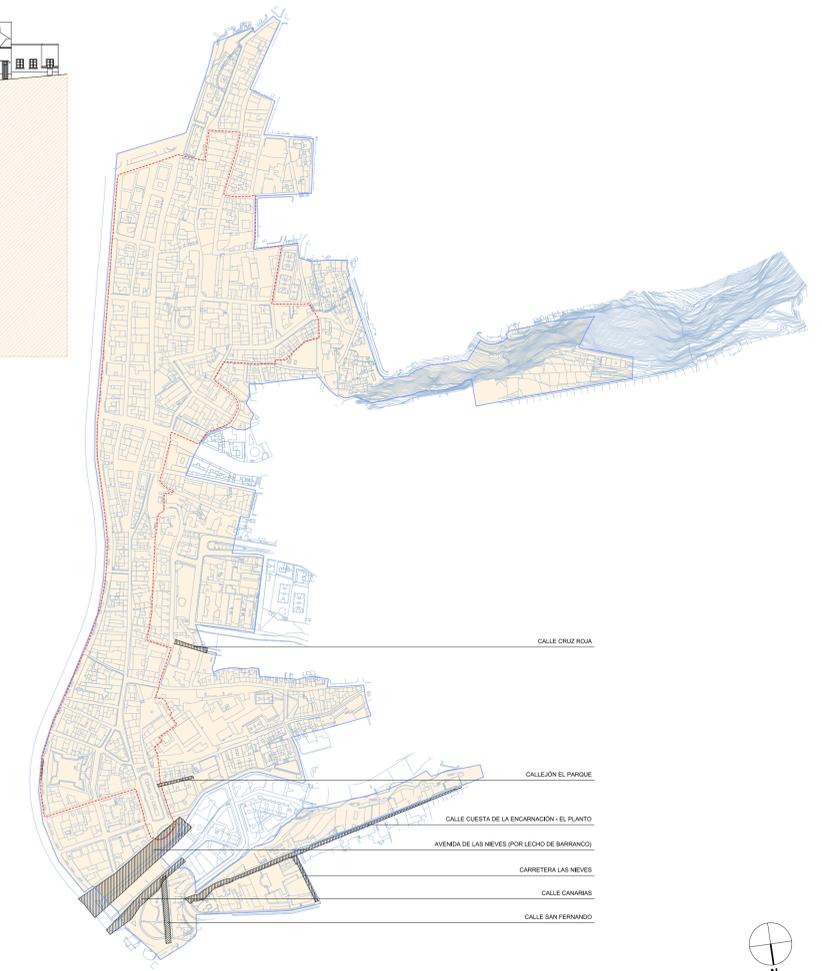

ALZADOS

- ALZADOS NORTE Y SUR CUESTA DE LA ENCARNACIÓN - EL PLANTO
- ALZADO NORTE CALLE CANARIAS
- ALZADO SUR AVENIDA DE LAS NIEVES (POR LECHO DE BARRANCO)
- ALZADO OESTE PLAZA SAN FERNANDO
- ALZADO ESTE CARRITERA LAS NIEVES
- ALZADO NORTE Y SUR CALLEJÓN EL PARQUE
- ALZADO NORTE Y SUR CALLE CRUZ ROJA

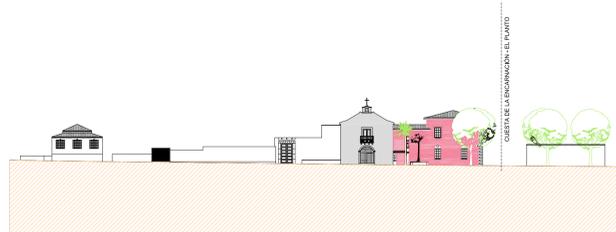

ALZADO ESTE CARRITERA LAS NIEVES



ALZADO NORTE CALLE CRUZ ROJA



ALZADO SUR CALLE CRUZ ROJA



ALZADO SUR CALLEJÓN EL PARQUE



ALZADO NORTE CALLEJÓN EL PARQUE

LEYENDA

- SUELO URBANO DE INTERÉS CULTURAL (SUIC)
- CONJUNTO HISTÓRICO ARTÍSTICO
- Según Decreto 142/70, Anexo 64 PEP

Localización: La Palma

Fecha Base Cartográfica: 2001

Escala gráfica: 0 20 40 80 160

PLAN GENERAL DE ORDENACIÓN DE SANTA CRUZ DE LA PALMA
ANEJO DE ORDENACIÓN PORMENORIZADA DEL SUELO URBANO DE INTERÉS CULTURAL
 DOCUMENTO PARA APROBACIÓN DEFINITIVA
 (Correcciones de observaciones de Ponencia Técnica de COTMAC de 26 mayo 2014)

PLANO DE INFORMACIÓN ALZADOS

ESCALA 1:500

I-10.06
 Noviembre 2017

GOBIERNO DE CANARIAS

CARO & MAÑOSO
 ARQUITECTOS ASOCIADOS S.L.P.

gesplan