




este proyecto requiere el
trámite establecido en el
artículo 41 de la Ley del
18 ENE 1990 (1370)
11036


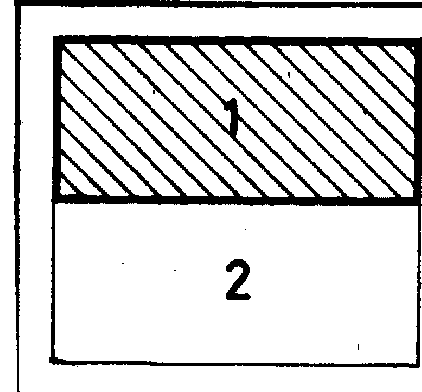


LEYENDA

- | | | | |
|-------|--------------------------------------|---|--|
| ----- | Limite protección | □ | edificios protegidos - sobresaliente valor historico-artístico |
| • | edificios a catalogar | □ | " " " significacion historico-artístico, arquitectura regional |
| ▨ | recintos de ordenación especial | □ | " " " interes historico-artístico, arquitectura insular |
| ▩ | recintos historico-artísticos | □ | " " " valor típico-ambiental, arquitectura comarcal |
| ▧ | zona de rehabilitación | | |
| ▦ | zona de respeto (excluidos recintos) | | |

Planeamiento General de Santa Cruz de La Palma, Breña Alta, Breña Baja, Mazo
MARZO 1.989
DOCTOR ARQUITECTO: RUBENS, HENRIQUEZ. DIRECTOR DEL EQUIPO DE PLANEAMIENTO

DELIMITACION DE PROTECCION ARTISTICA
ESCALA 1:2000
HOJA Nº 121

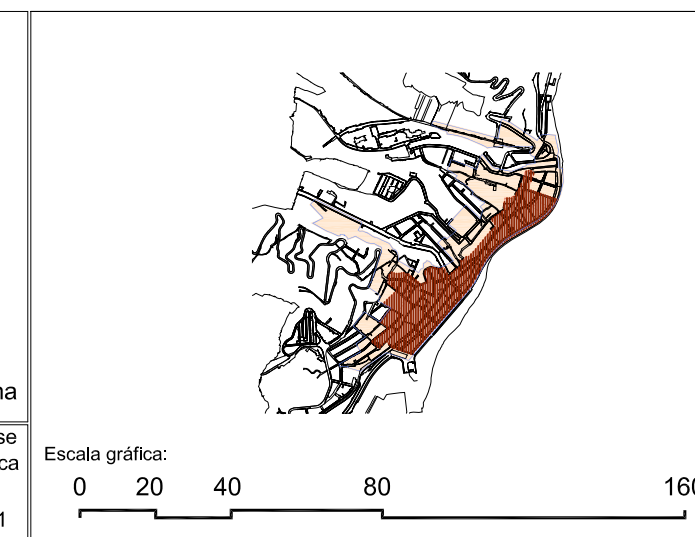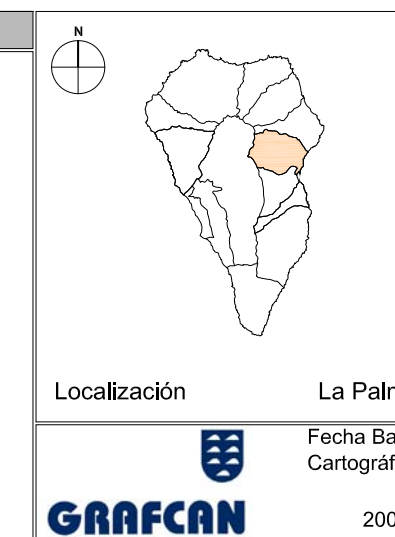

PLAN GENERAL DE ORDENACIÓN DE SANTA CRUZ DE LA PALMA
ANEJO DE ORDENACIÓN PORMENORIZADA DEL SUELO URBANO DE INTERÉS CULTURAL
DOCUMENTO PARA APROBACIÓN DEFINITIVA
(Correcciones de observaciones de Potencia Técnica de COTMAC de 26 mayo 2014)

PLANO DE INFORMACIÓN
PLAN GENERAL DE ORDENACIÓN URBANA VIGENTE: DELIMITACIÓN DE PROTECCIÓN ARTÍSTICA (12.1)

ESCALA 1:2000

caro + mañoso
ARQUITECTOS
ASOCIADOS S.L.P.

gesplan

GOBIERNO DE CANARIAS

14.09
Noviembre 2017