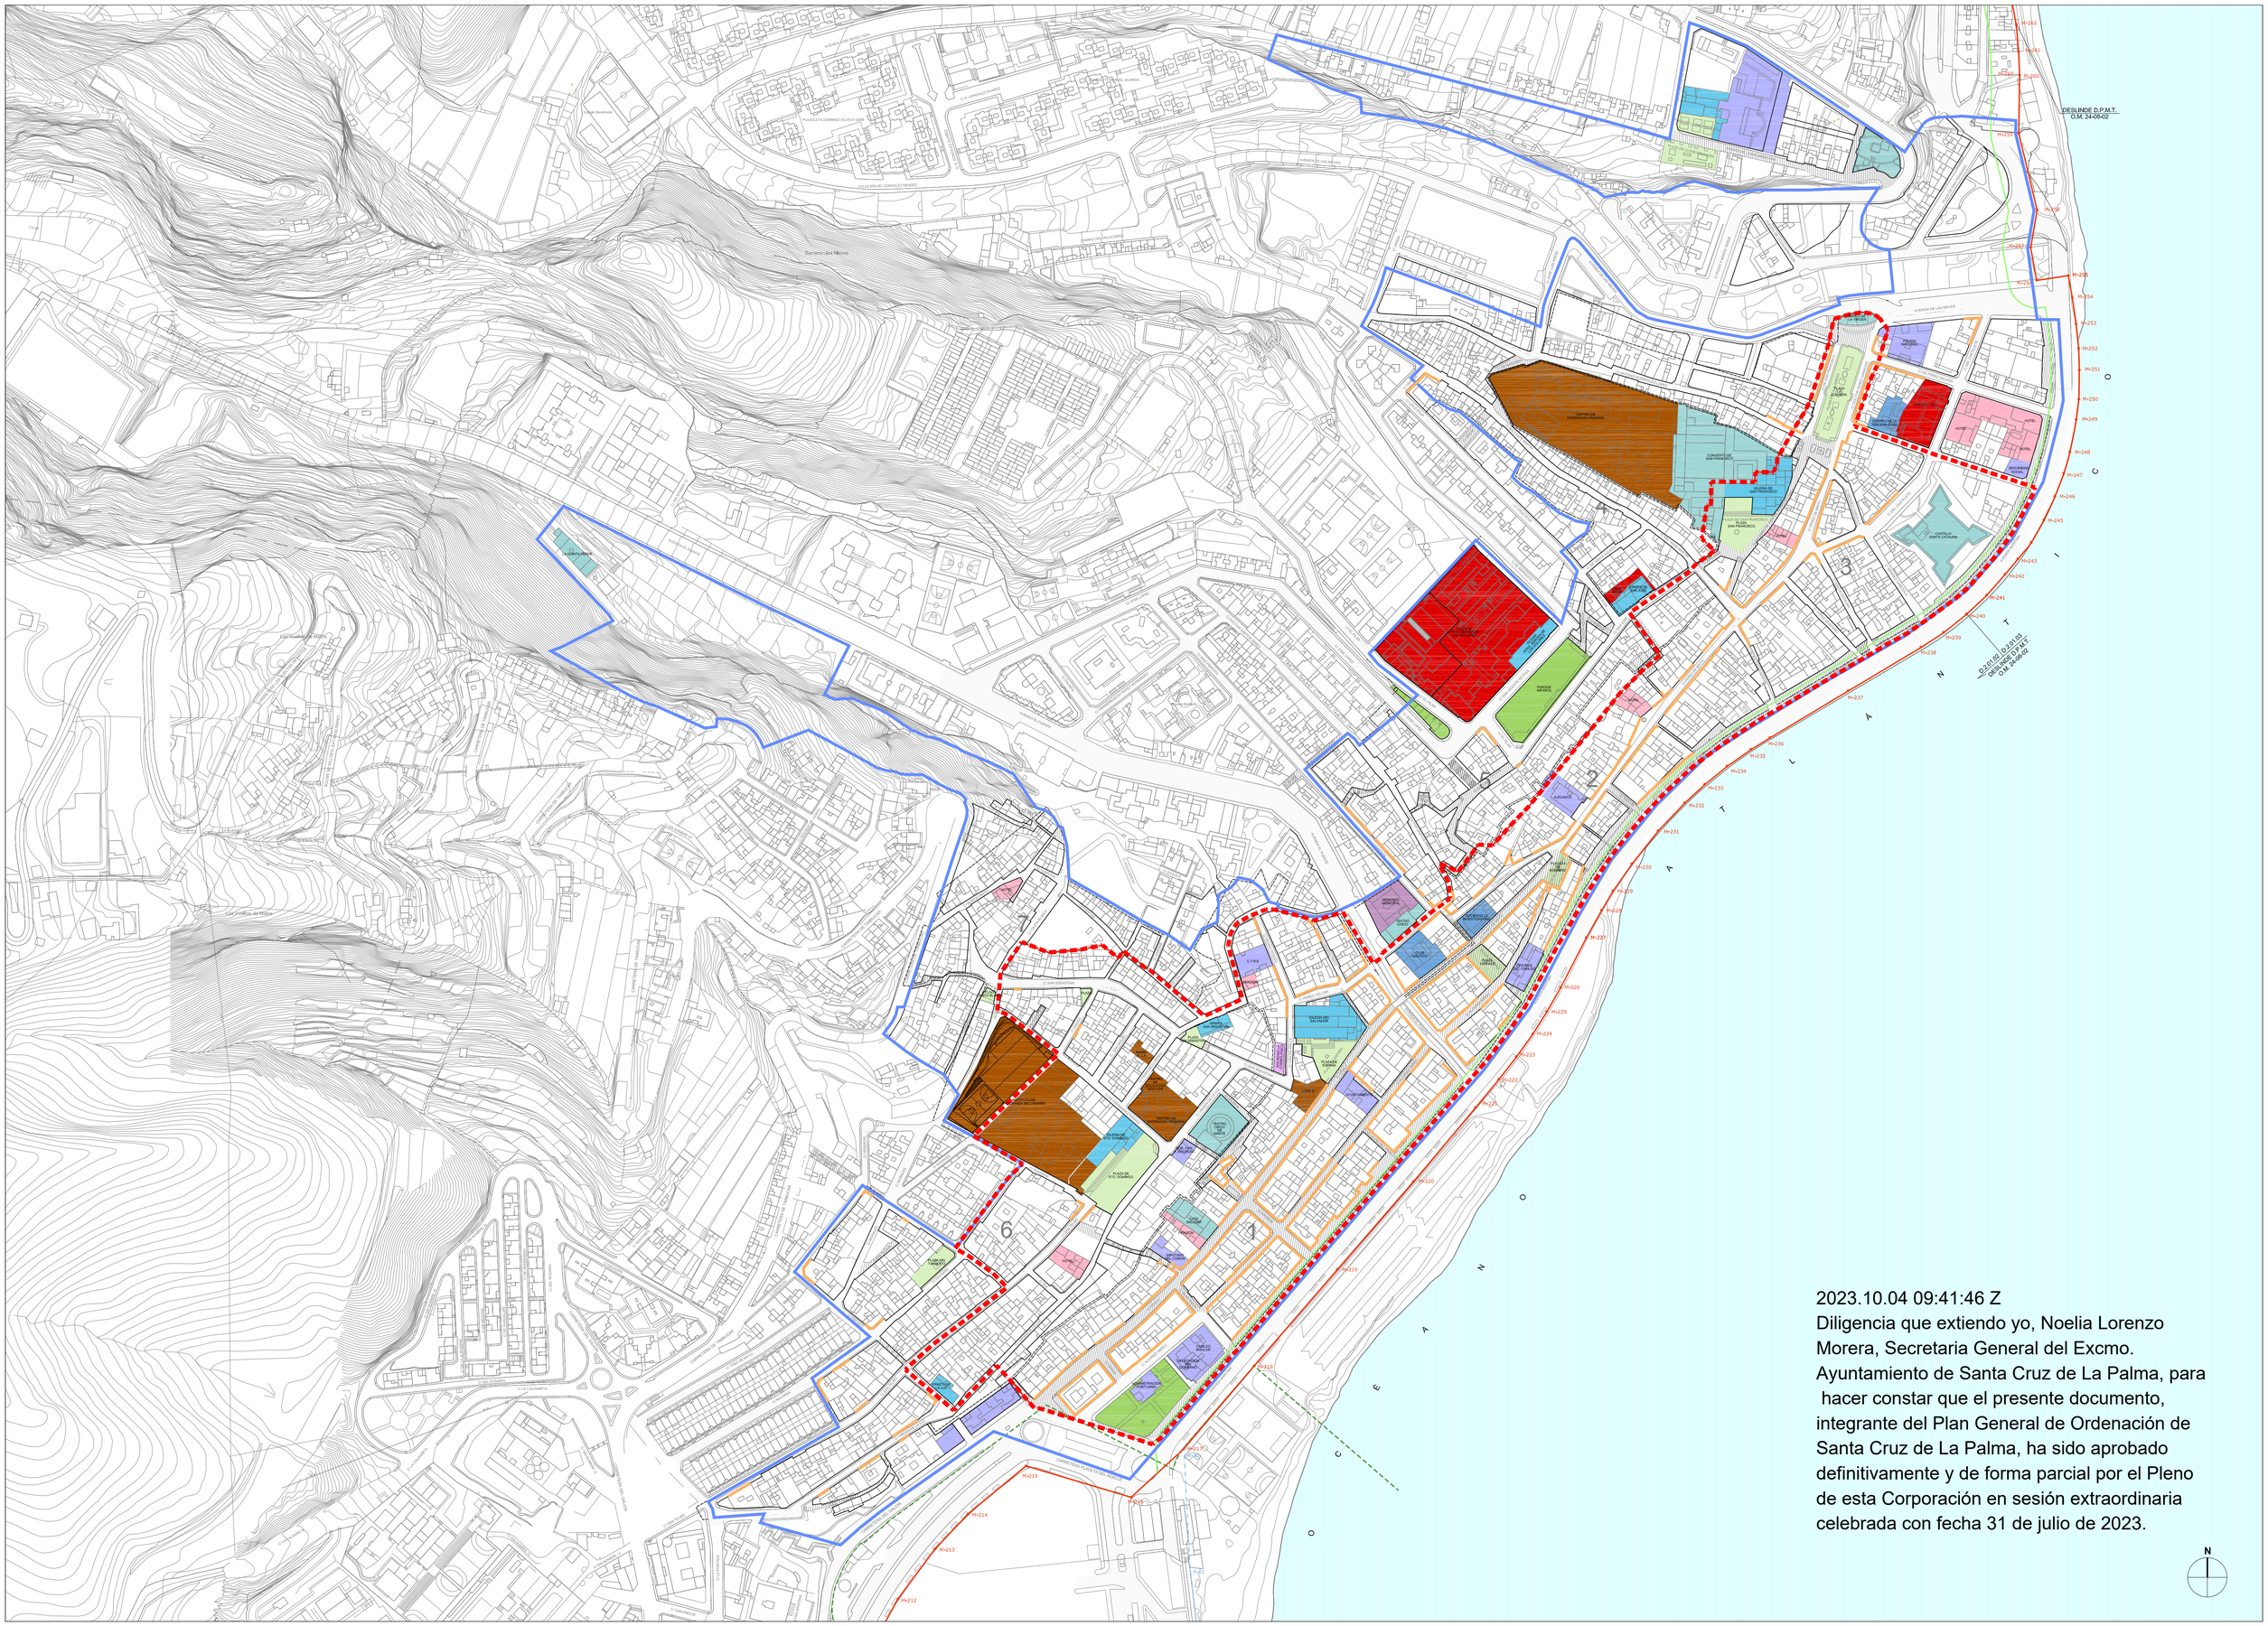
DESLINDE D.P.M.T.
O.M. 24-08-62
DESLINDE D.P.M.T.
O.M. 24-08-62
AVENIDA DE LAS NIEVES
CALLE MIGUEL GONZALEZ MENDEZ
CALLE ANTONIO MARTIN
CALLE ANTONIO MARTIN
CALLE ANTONIO MARTIN