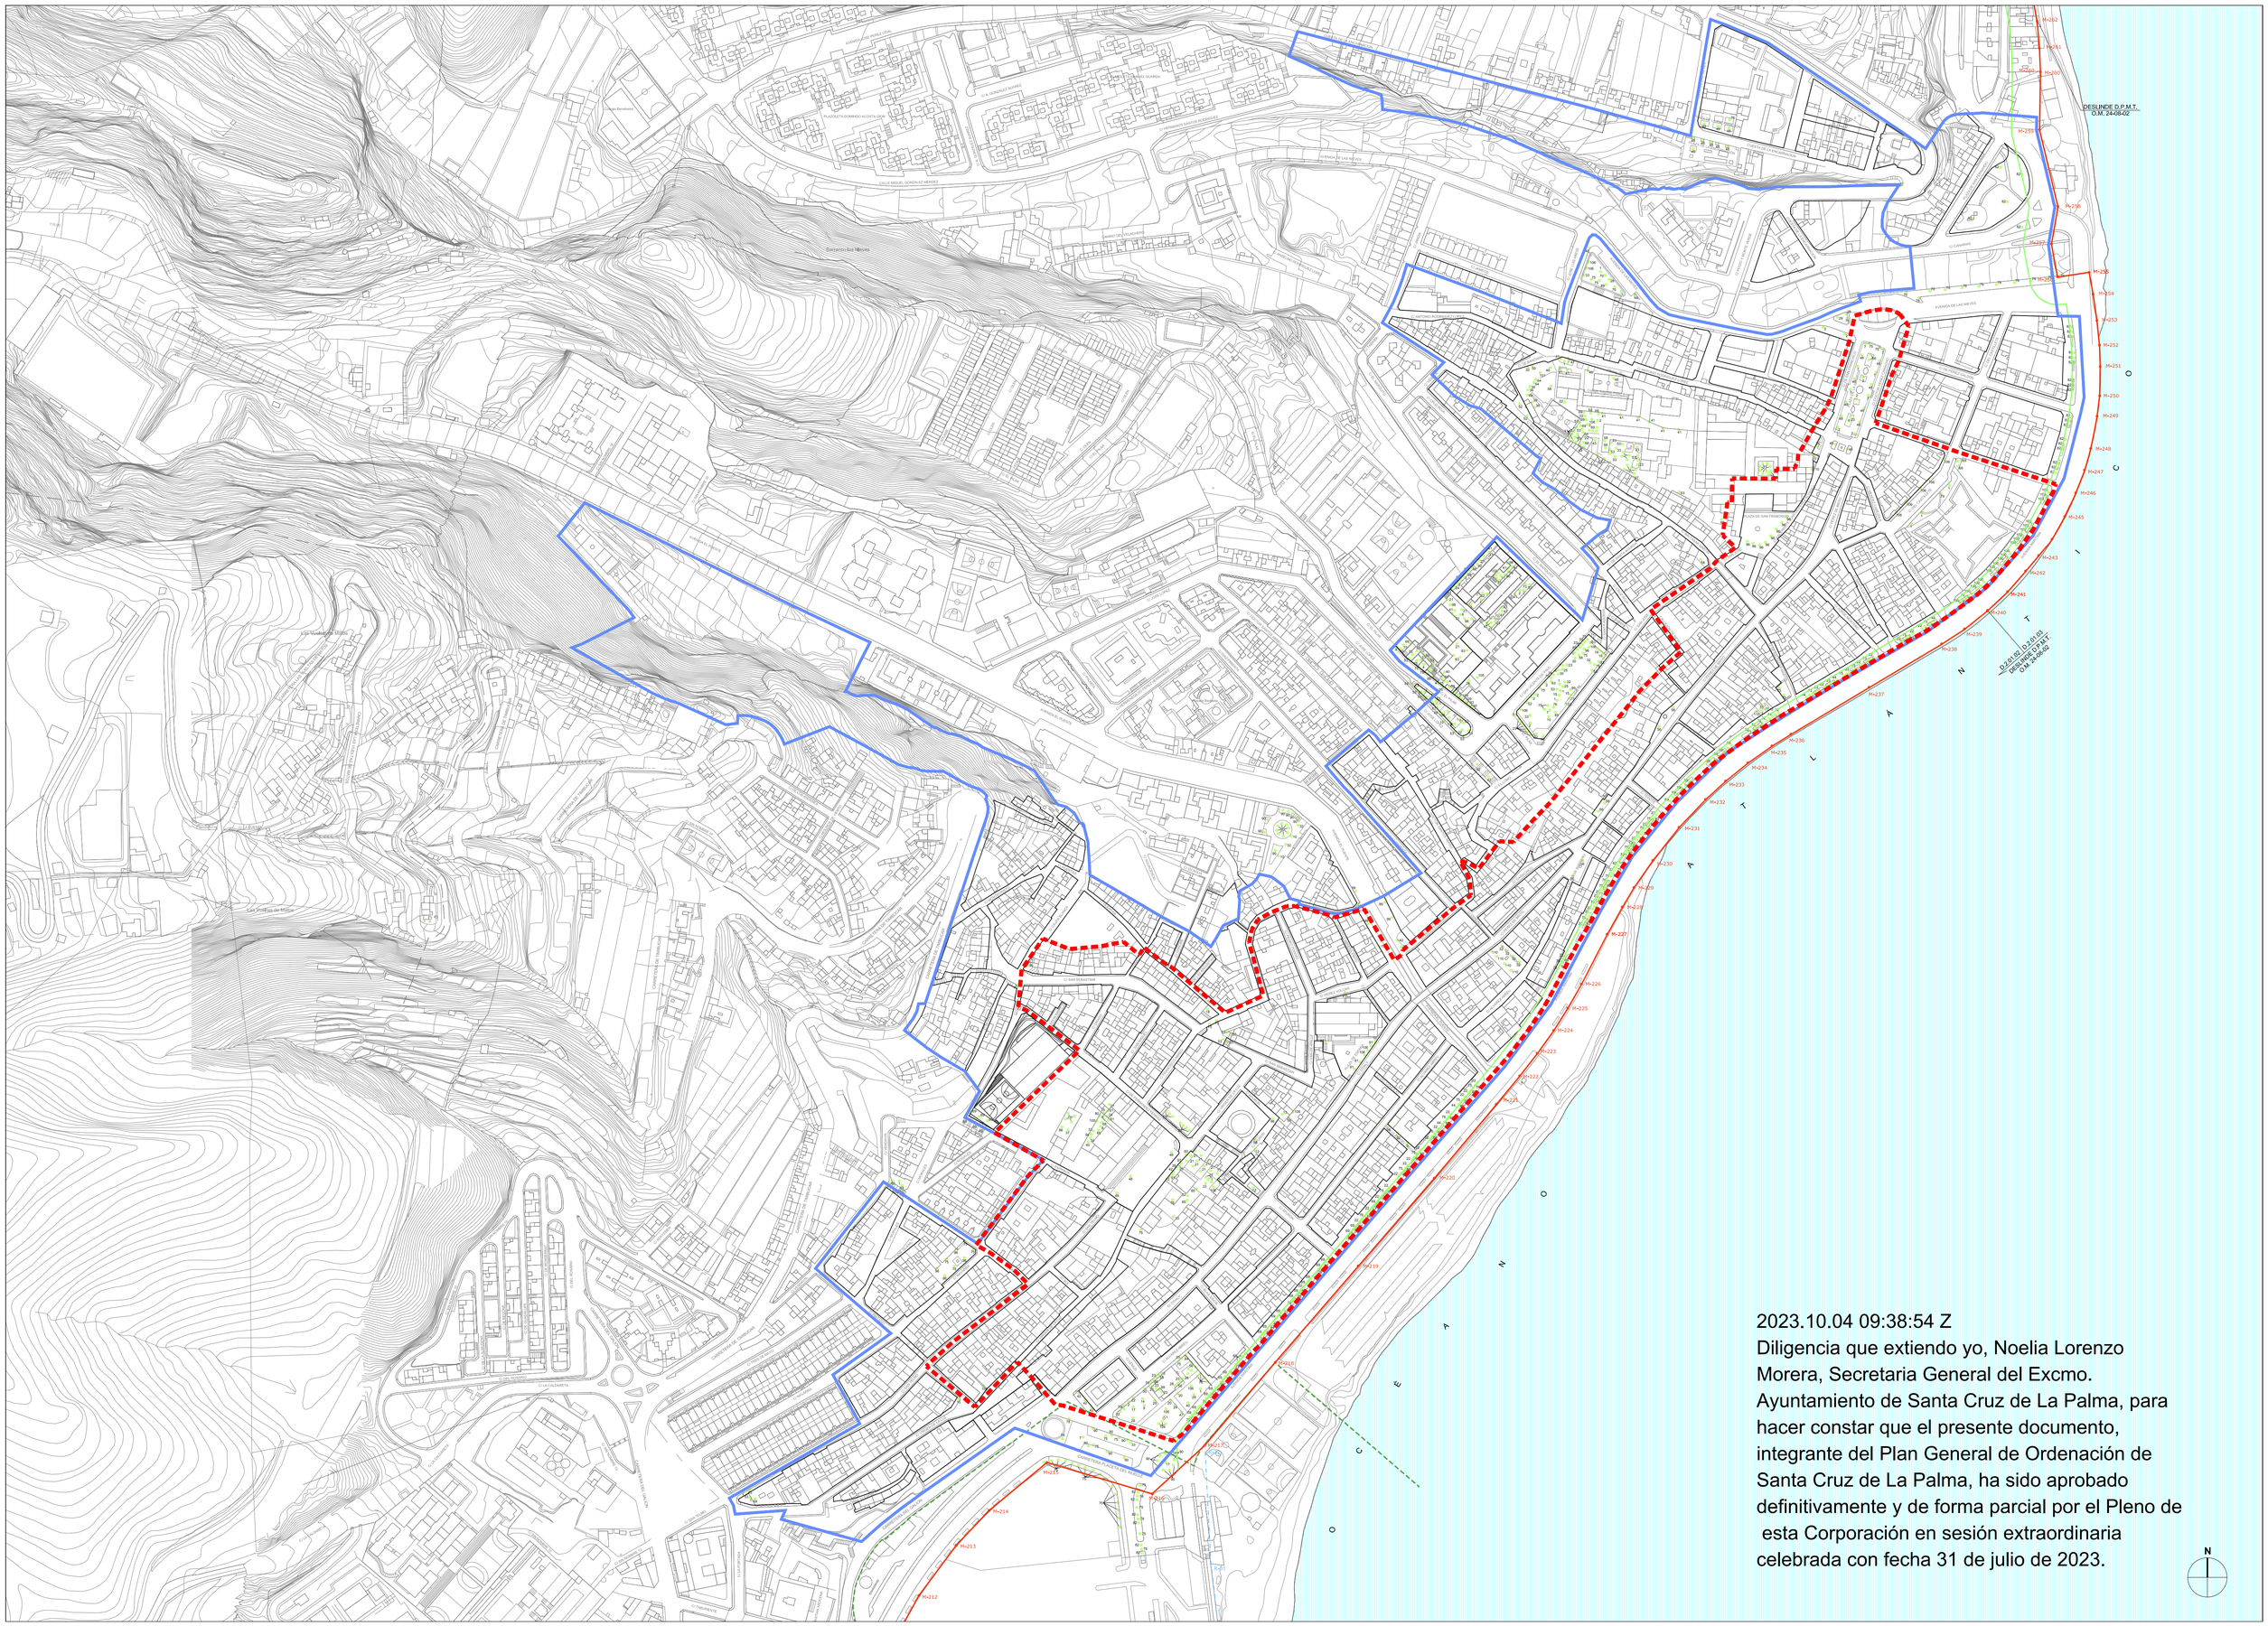
DESLINDE D.P.M.T.
O.M. 24-08-02
D.2.0.49 ID.2.01.03
DESLINDE D.P.M.T.
O.M. 24-08-02
AVENIDA DE LAS NIEVES
CARRETERA PARQUE TECNOLÓGICO
CARRETERA DE LA CUESTA
CARRETERA DE LA CUESTA
CARRETERA DE LA CUESTA