



ALZADO OESTE CALLE SAN TELMO



ALZADO ESTE CALLE NAVARRA



ALZADO ESTE CALLE SAN TELMO




ALZADO OESTE CALLE NAVARRA



ALZADO NORTE CALLE PINTADO




ALZADO OESTE (parcial) CALLE VIRGEN DE LA LUZ

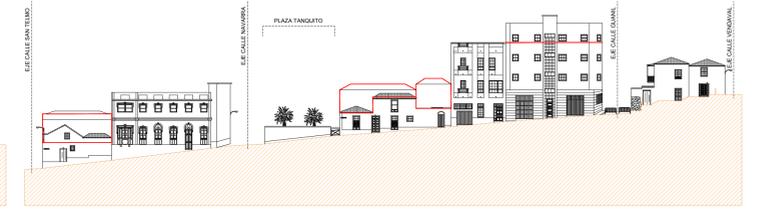


ALZADO SUR CALLE TANQUITO




ALZADO SUR CALLE PINTADO

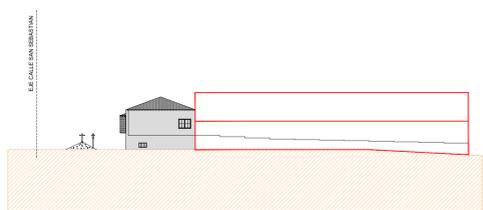


ALZADO ESTE CALLE MORALES

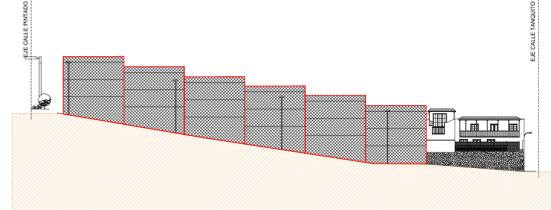

ALZADO OESTE CALLE GUANIL

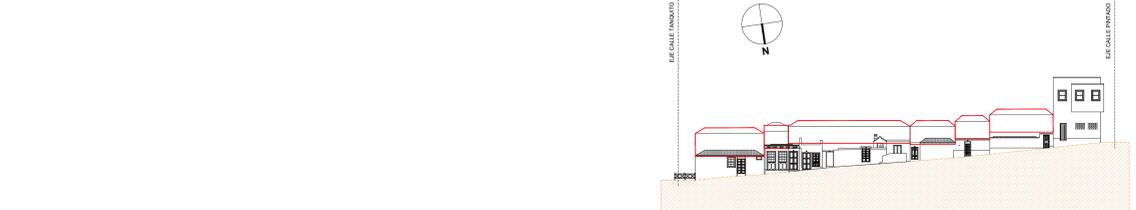

ALZADO ESTE CALLE VENDAVAL

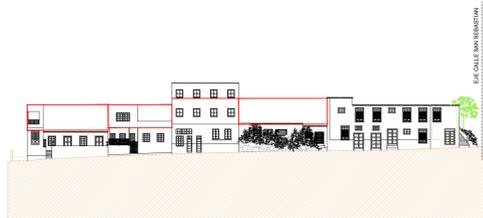


ALZADO OESTE CALLE MORALES



ALZADO ESTE CALLE GUANIL



ALZADO OESTE (Parcial) CARRETERA DEL GALIÓN

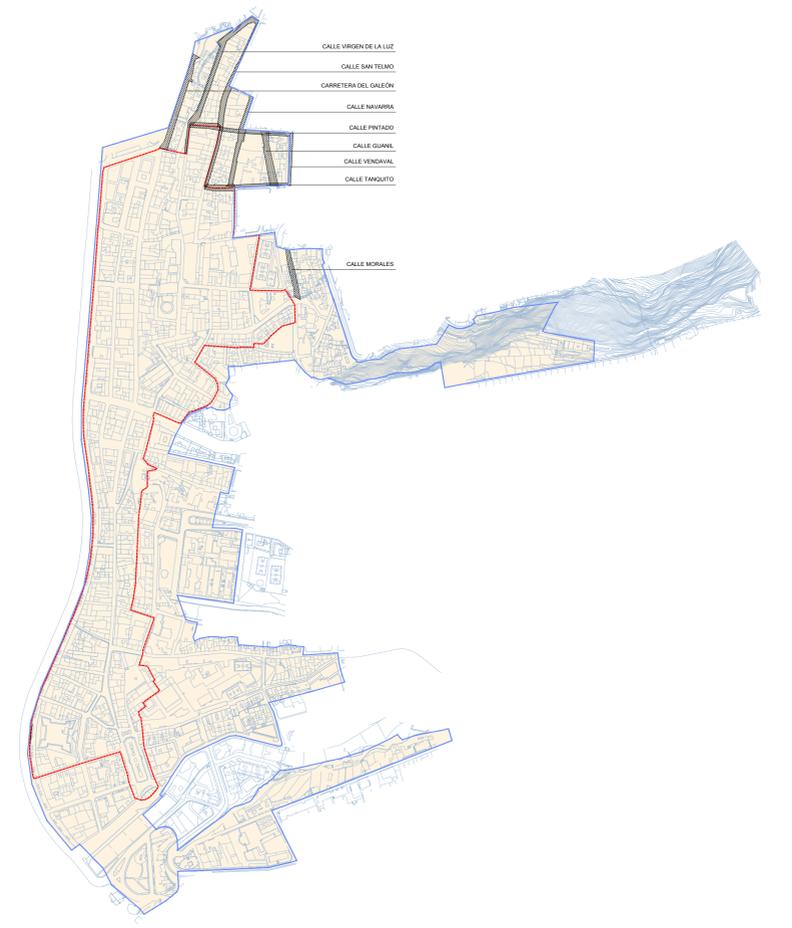

- ALZADOS**
- ALZADOS ESTE Y OESTE CALLE SAN TELMO
  - ALZADOS OESTE (parcial) CALLE VIRGEN DE LA LUZ
  - ALZADOS ESTE Y OESTE CALLE NAVARRA
  - ALZADO SUR CALLE TANQUITO
  - ALZADOS ESTE Y OESTE CALLE MORALES
  - ALZADOS ESTE Y OESTE CALLE GUANIL
  - ALZADOS NORTE Y SUR CALLE PINTADO
  - ALZADO SUR CALLE VENDAVAL
  - ALZADO OESTE (parcial) CARRETERA DEL GALIÓN

**LEYENDA**

- SUELO URBANO DE INTERÉS CULTURAL (SUOIC)
- CONJUNTO HISTÓRICO ARTÍSTICO (PEP)
- EDIFICIOS PROTEGIDOS
- FUERA DE ORDENACIÓN
- ALTURA REGULADORA
- NUOVA EDIFICACIÓN

Localización La Palma

Fecha Base Cartográfica 2001

**GRAFCAN**

Escala gráfica: 0 20 40 80 160

**gesplan**

**PLAN GENERAL DE ORDENACIÓN DE SANTA CRUZ DE LA PALMA**  
**ANEJO DE ORDENACIÓN PORMENORIZADA DEL SUELO URBANO DE INTERÉS CULTURAL**  
 DOCUMENTO PARA APROBACIÓN DEFINITIVA  
 (Correcciones de observaciones de Ponencia Técnica de COTMAC de 26 mayo 2014)

PLANO DE ORDENACIÓN ALZADOS

ESCALA 1:500

0-7.01

NOVEMBRE 2017

**CARO & MAROSO** ARQUITECTOS ASOCIADOS S.L.P.

GOBIERNO DE LAS ISLAS CANARIAS