


ALZADO NORTE CALLE TOSQUITAS



ALZADO SUR CALLE HUERTAS




ALZADO NORTE (parcial) CALLE SAN SEBASTIAN

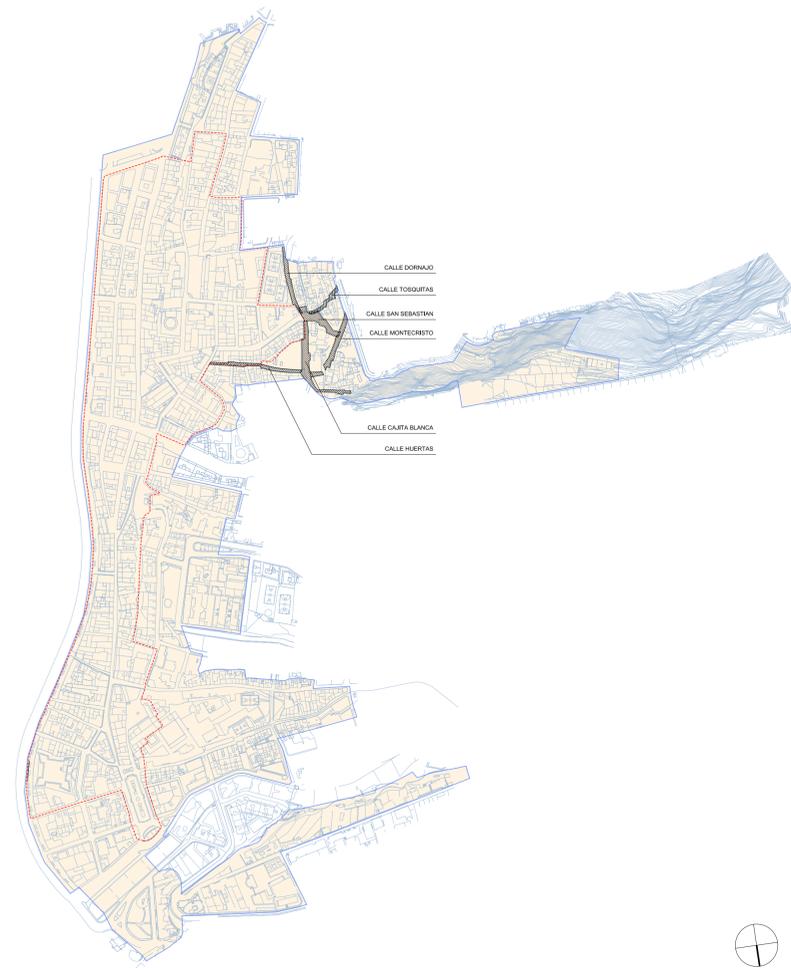


ALZADOS

ALZADOS NORTE Y SUR CALLE TOSQUITAS
 ALZADOS NORTE Y SUR CALLE HUERTAS
 ALZADOS NORTE Y SUR (parcial) CALLE SAN SEBASTIAN
 ALZADOS ESTE Y OESTE CALLE MONTECRISTO
 ALZADOS ESTE Y OESTE CALLE CAJITA BLANCA
 ALZADOS ESTE Y OESTE CALLE DORNAJOS

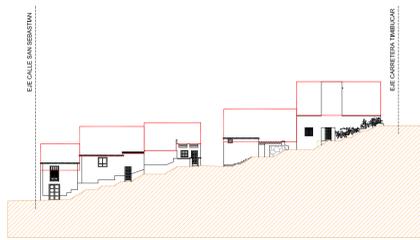

ALZADO SUR CALLE TOSQUITAS

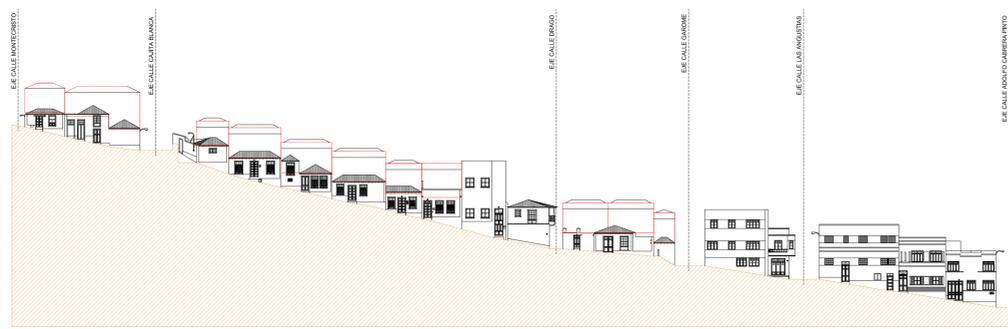

ALZADO NORTE CALLE HUERTAS




ALZADO SUR (parcial) CALLE SAN SEBASTIAN




ALZADO OESTE CALLE MONTECRISTO




ALZADO OESTE CALLE CAJITA BLANCA

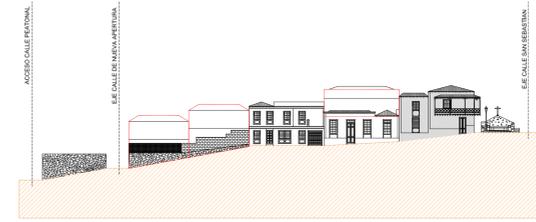


ALZADO OESTE CALLE DORNAJOS

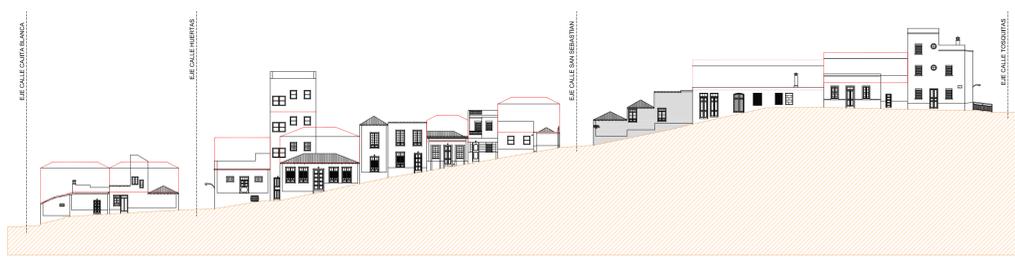

ALZADO ESTE CALLE MONTECRISTO

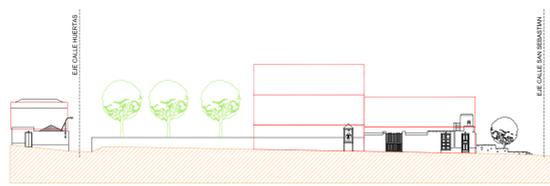


ALZADO ESTE CALLE CAJITA BLANCA

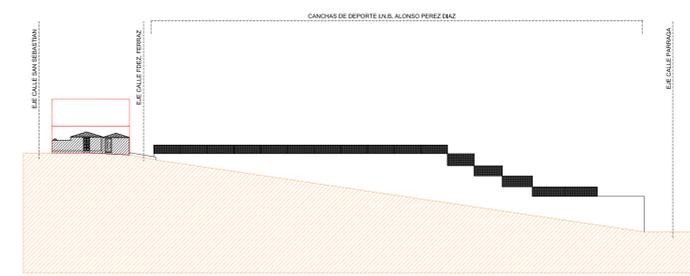

ALZADO ESTE CALLE DORNAJOS

LEYENDA

	SUELO URBANO DE INTERÉS CULTURAL (SUIC)
	CONJUNTO HISTÓRICO ARTÍSTICO (PEP)
	EDIFICIOS PROTEGIDOS
	FUERA DE ORDENACIÓN
	ALTURA REGULADORA
	NUOVA EDIFICACIÓN

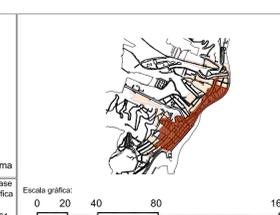

PLAN GENERAL DE ORDENACIÓN DE SANTA CRUZ DE LA PALMA
ANEJO DE ORDENACIÓN PORMENORIZADA DEL SUELO URBANO DE INTERÉS CULTURAL
 DOCUMENTO PARA APROBACIÓN DEFINITIVA
 (Correcciones de observaciones de Ponencia Técnica de COTMAC de 26 mayo 2014)

PLANO DE ORDENACIÓN ALZADOS

ESCALA: 1:500

0-7.02

Noviembre 2017

GOBIERNO DE CANARIAS

CARO & MAÑOSO ARQUITECTOS ASOCIADOS S.L.P.

gesplan