




ALZADO OESTE CALLE ADOLFO CABRERA PINTO


ALZADO NORTE CALLE ADOLFO CABRERA PINTO



ALZADO SUR CALLE DOCTOR SANTOS ABREU

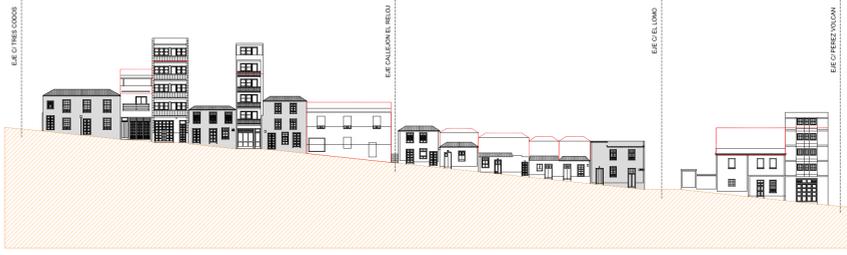


ALZADO NORTE CALLE DOCTOR SANTOS ABREU

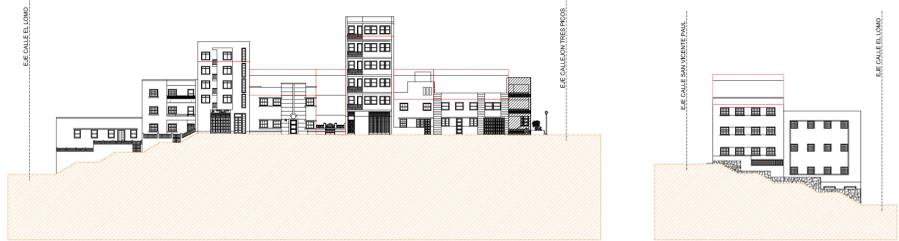


ALZADO SUR CALLE JOSÉ LOPEZ


ALZADO NORTE CALLE JOSÉ LOPEZ

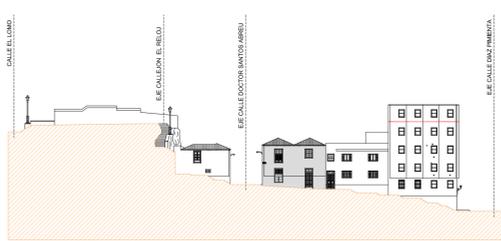

ALZADO ESTE CALLEJÓN EL RELOJ Y CALLEJÓN TRES CODOS

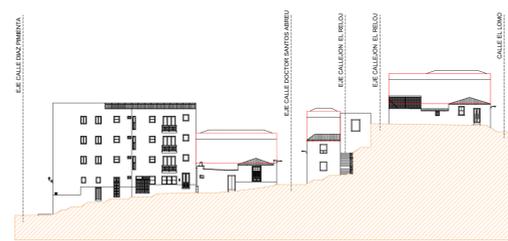


ALZADO OESTE CALLEJÓN EL RELOJ Y CALLEJÓN TRES CODOS

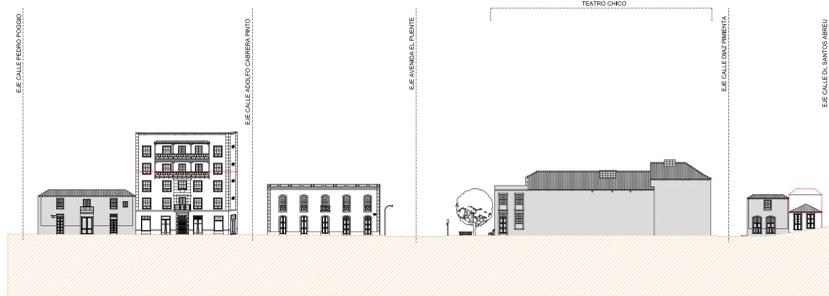

ALZADO OESTE CALLE PÉREZ VOLCÁN



ALZADO NORTE CALLE EL PILAR

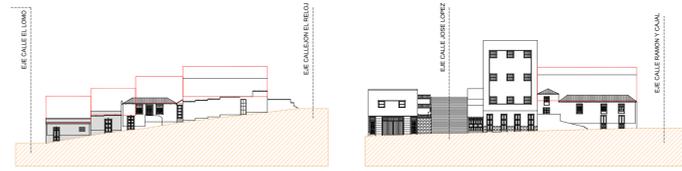

ALZADO NORTE CALLE EL LOMO


ALZADO NORTE CALLE EL LOMO




ALZADO ESTE CALLE EL LOMO



ALZADO NORTE CALLE DÍAZ PIMENTA

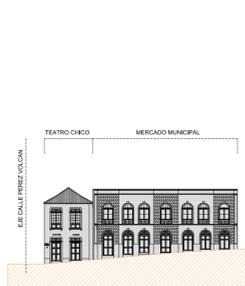

ALZADO SUR CALLE DÍAZ PIMENTA

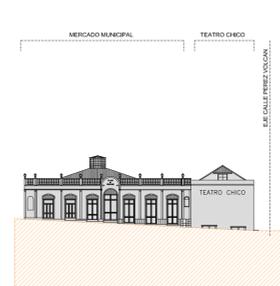

ALZADO NORTE AVENIDA EL PUENTE



ALZADO SUR CALLE RAMÓN Y CAJAL




ALZADO SUR CALLE EL LOMO



ALZADO NORTE CALLE EL LOMO



ALZADO NORTE CALLE EL LOMO

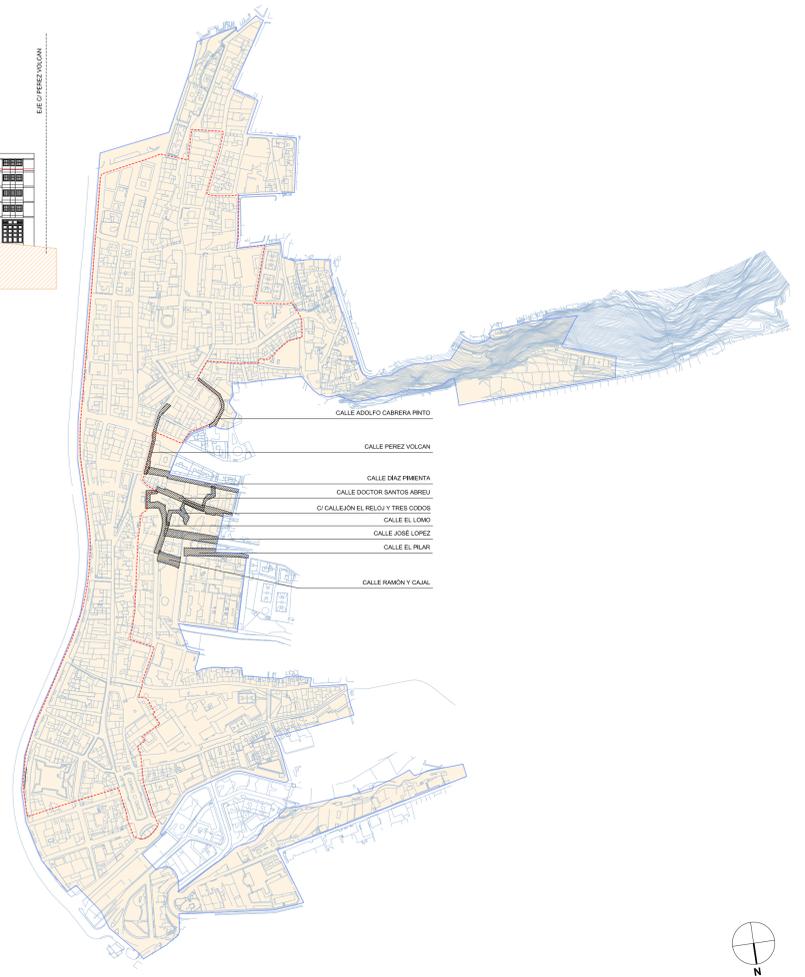

- CALLE ADOLFO CABRERA PINTO
- CALLE PÉREZ VOLCÁN
- CALLE DÍAZ PIMENTA
- CALLE DOCTOR SANTOS ABREU
- CALLEJÓN EL RELOJ Y TRES CODOS
- CALLE EL LOMO
- CALLE JOSÉ LOPEZ
- CALLE EL PILAR
- CALLE RAMÓN Y CAJAL




ALZADOS

ALZADOS OESTE Y NORTE CALLE ADOLFO CABRERA PINTO
 ALZADOS NORTE Y SUR CALLE DOCTOR SANTOS ABREU
 ALZADOS NORTE Y SUR CALLE JOSÉ LOPEZ
 ALZADO OESTE CALLE PÉREZ VOLCÁN
 ALZADO NORTE CALLE EL PILAR
 ALZADOS NORTE Y SUR CALLE DÍAZ PIMENTA
 ALZADO SUR CALLE RAMÓN Y CAJAL
 ALZADOS NORTE Y SUR CALLE EL LOMO
 ALZADO NORTE (parcial) AVENIDA EL PUENTE
 ALZADOS ESTE Y OESTE CALLEJÓN EL RELOJ Y CALLEJÓN TRES CODOS

LEYENDA

	SUELO URBANO DE INTERÉS CULTURAL (SUIC)
	CONJUNTO HISTÓRICO ARTÍSTICO (HIA)
	EDIFICIOS PROTEGIDOS
	FUERA DE ORDENACIÓN
	ALTURA REGULADORA
	NUOVA EDIFICACIÓN

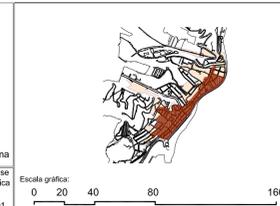

PLAN GENERAL DE ORDENACIÓN DE SANTA CRUZ DE LA PALMA
ANEJO DE ORDENACIÓN PORMENORIZADA DEL SUELO URBANO DE INTERÉS CULTURAL
 DOCUMENTO PARA APROBACIÓN DEFINITIVA
 (Correcciones de observaciones de Ponencia Técnica de COTMAC de 26 mayo 2014)

PLANO DE ORDENACIÓN ALZADOS

ESCALA 1:500

0-7.03
 Noviembre 2017

GOBIERNO DE CANARIAS

CARO & MAÑOSO ARQUITECTOS ASOCIADOS S.L.P.

gesplan