


ALZADO ESTE CALLE SAN VICENTE PAUL

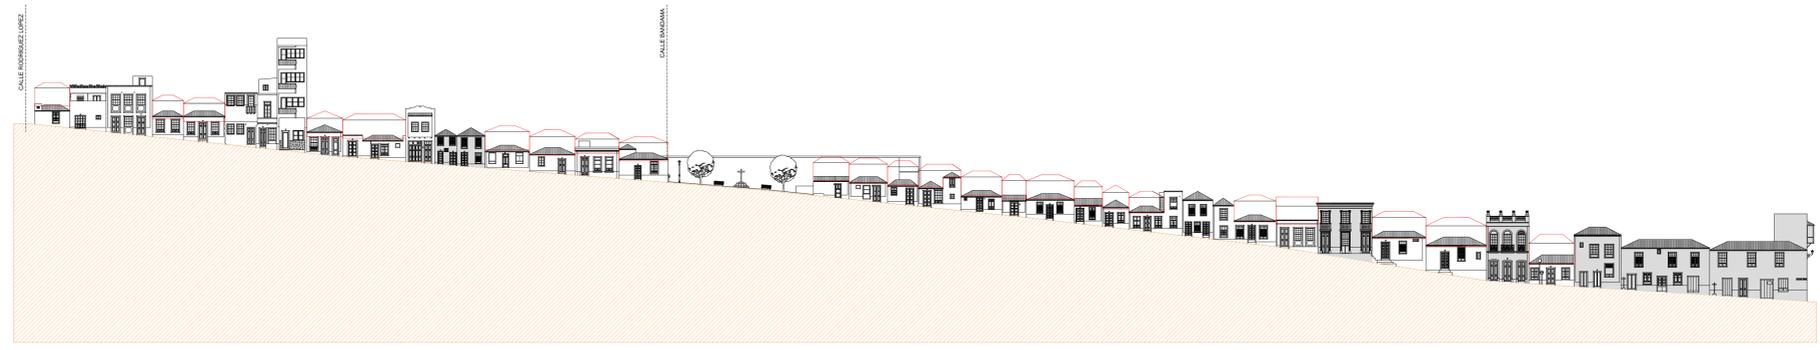


ALZADO NORTE CALLE BALTASAR MARTIN




ALZADO OESTE CALLE SAN VICENTE PAUL




ALZADO SUR CALLE BALTASAR MARTIN

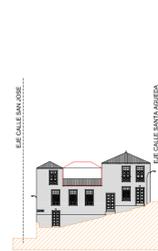

ALZADO SUR CALLE SIERRA

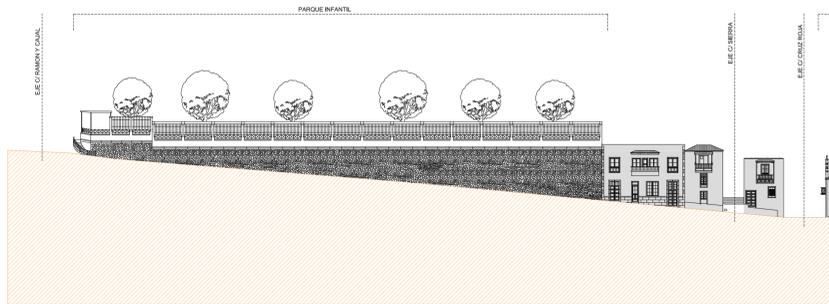


ALZADO OESTE CALLE SAN JOSE

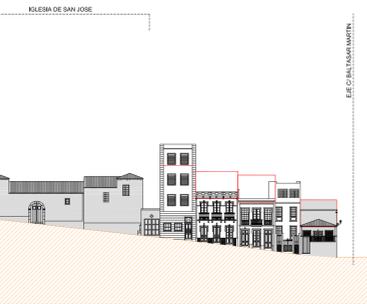

ALZADO OESTE CALLE SANTA AGUEDA



ALZADO OESTE CALLE BANDAMA

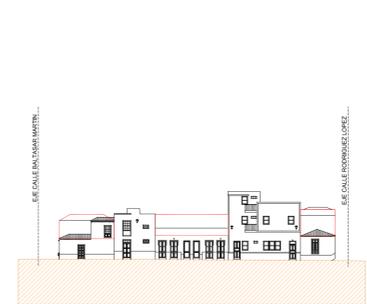

ALZADO NORTE CALLE SIERRA




ALZADO OESTE CALLE SAN JOSE




ALZADO SUR CALLEJON DE REYES



ALZADO ESTE CALLE SANTA AGUEDA

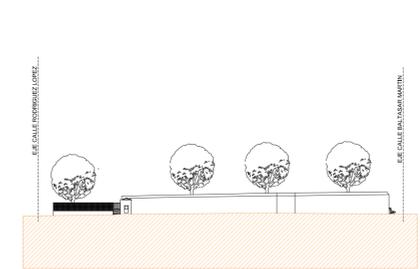

ALZADO ESTE CALLE BANDAMA

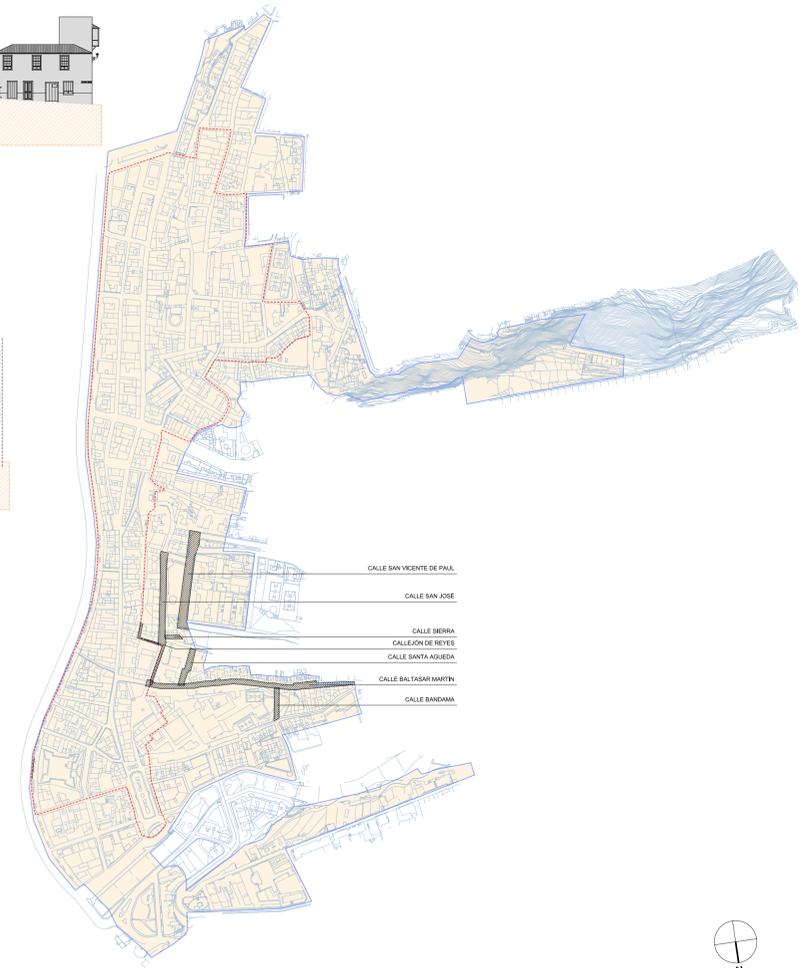


- CALLE SAN VICENTE DE PAUL
- CALLE SAN JOSE
- CALLE SIERRA
- CALLEJON DE REYES
- CALLE SANTA AGUEDA
- CALLE BALTASAR MARTIN
- CALLE BANDAMA

**ALZADOS**  
 ALZADOS ESTE Y OESTE CALLE SAN VICENTE PAUL  
 ALZADOS NORTE Y SUR CALLE BALTASAR MARTIN  
 ALZADOS ESTE Y OESTE CALLE SAN JOSE  
 ALZADOS ESTE Y OESTE CALLE SANTA AGUEDA  
 ALZADOS ESTE Y OESTE CALLE BANDAMA  
 ALZADOS NORTE Y SUR CALLE SIERRA  
 ALZADO SUR CALLEJON DE REYES



**LEYENDA**

	SUELO URBANO DE INTERES CULTURAL (SUIC)
	CONJUNTO HISTORICO ARTISTICO (IHA)
	EDIFICIOS PROTEGIDOS
	FUERA DE ORDENACION
	ALTURA REGULADORA
	NUOVA EDIFICACION

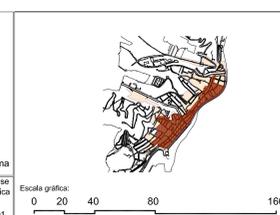

**PLAN GENERAL DE ORDENACION DE SANTA CRUZ DE LA PALMA**  
**ANEJO DE ORDENACION PORMENORIZADA DEL SUELO URBANO DE INTERES CULTURAL**  
 DOCUMENTO PARA APROBACION DEFINITIVA  
 (Correcciones de observaciones de Ponencia Técnica de COTMAC de 26 mayo 2014)

PLANO DE ORDENACION ALZADOS

ESCALA 1:500

0-7.04

Noviembre 2017

GOBIERNO DE CANARIAS

caro & mañoso ARQUITECTOS ASOCIADOS S.L.P.

gesplan