

ALZADO SUR CALLE ANTONIO RODRIGUEZ LOPEZ




ALZADO NORTE CALLE ANTONIO RODRIGUEZ LOPEZ




ALZADO SUR CALLE PEREZ GALDOS




ALZADO NORTE CALLE PEDRO J. DE LAS CASAS

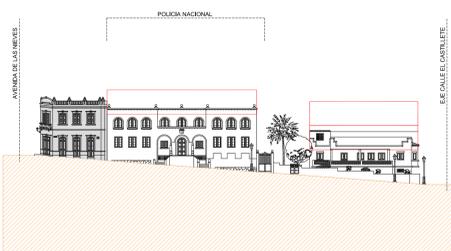

ALZADO NORTE CALLE PEREZ GALDOS

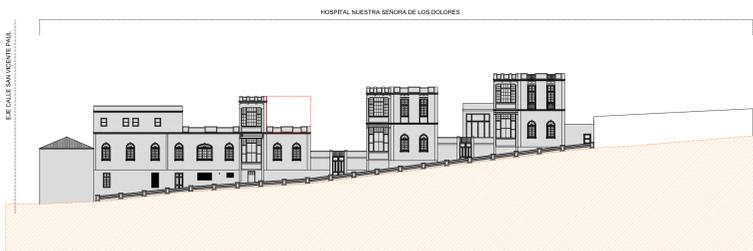


ALZADO SUR CALLE MARQUITOS

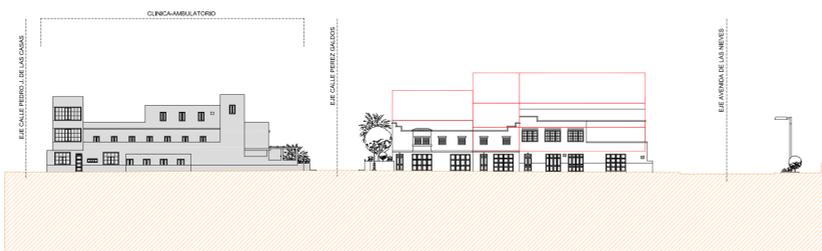

ALZADO OESTE CALLE CASTILLETE




ALZADO ESTE CALLE CASTILLETE

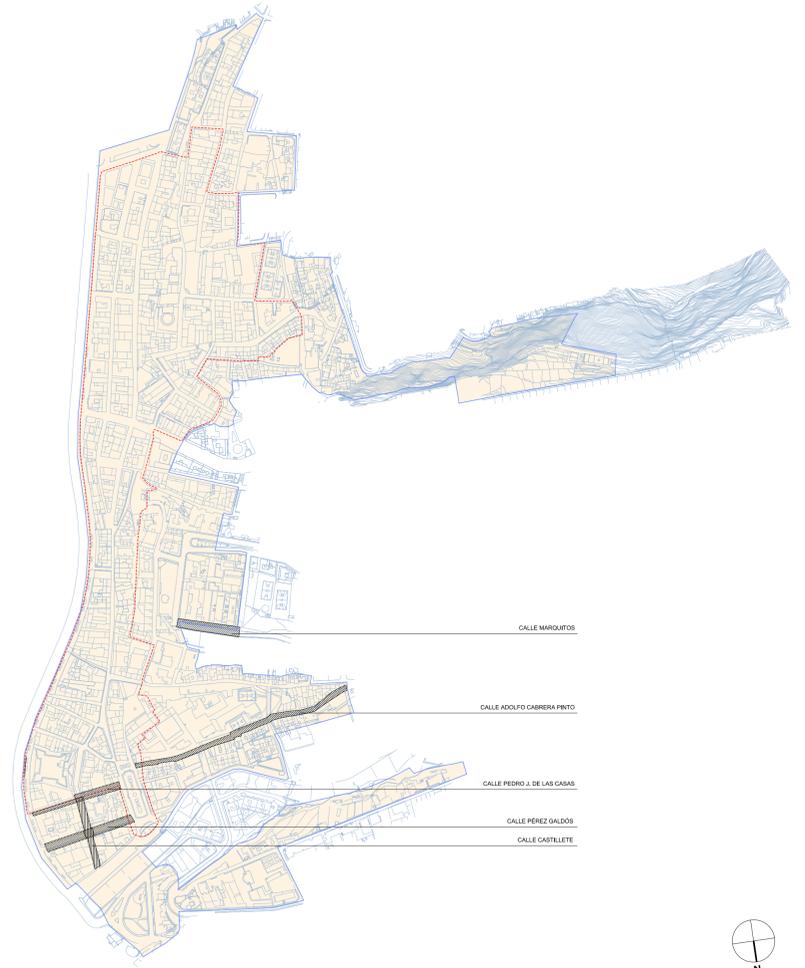

ALZADOS
 ALZADOS NORTE Y SUR CALLE ANTONIO RODRIGUEZ LOPEZ
 ALZADOS NORTE Y SUR CALLE PEREZ GALDOS
 ALZADO NORTE CALLE PEDRO J. DE LAS CASAS
 ALZADO SUR CALLE MARQUITOS
 ALZADOS ESTE Y OESTE CALLE CASTILLETE

LEYENDA

	SUELO URBANO DE INTERÉS CULTURAL (SUIC)
	CONJUNTO HISTÓRICO ARTÍSTICO (PEP)
	EDIFICIOS PROTEGIDOS
	FUERA DE ORDENACIÓN
	ALTURA REGULADORA
	NUOVA EDIFICACIÓN

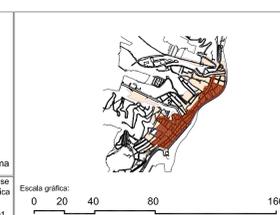

PLAN GENERAL DE ORDENACIÓN DE SANTA CRUZ DE LA PALMA
ANEJO DE ORDENACIÓN PORMENORIZADA DEL
SUELO URBANO DE INTERÉS CULTURAL
 DOCUMENTO PARA APROBACIÓN DEFINITIVA
 (Correcciones de observaciones de Ponencia Técnica de COTMAC de 26 mayo 2014)

PLANO DE ORDENACIÓN ALZADOS

ESCALA 1:500

0-7.05
 Noviembre 2017

GOBIERNO DE CANARIAS

caro & mañoso
 ARQUITECTOS ASOCIADOS S.L.P.

gesplan