



ALZADO SUR CUESTA DE LA ENCARNACIÓN - EL PLANTO

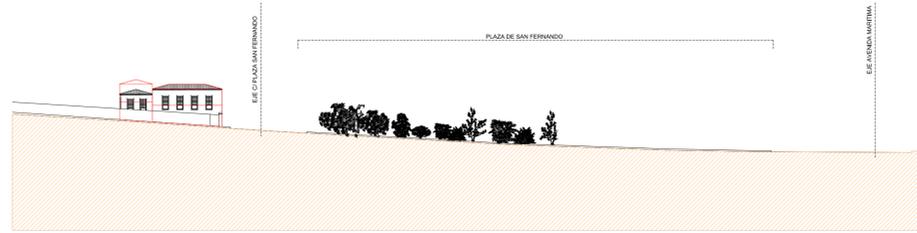

ALZADO NORTE CUESTA DE LA ENCARNACIÓN - EL PLANTO




ALZADO NORTE CALLE CANARIAS

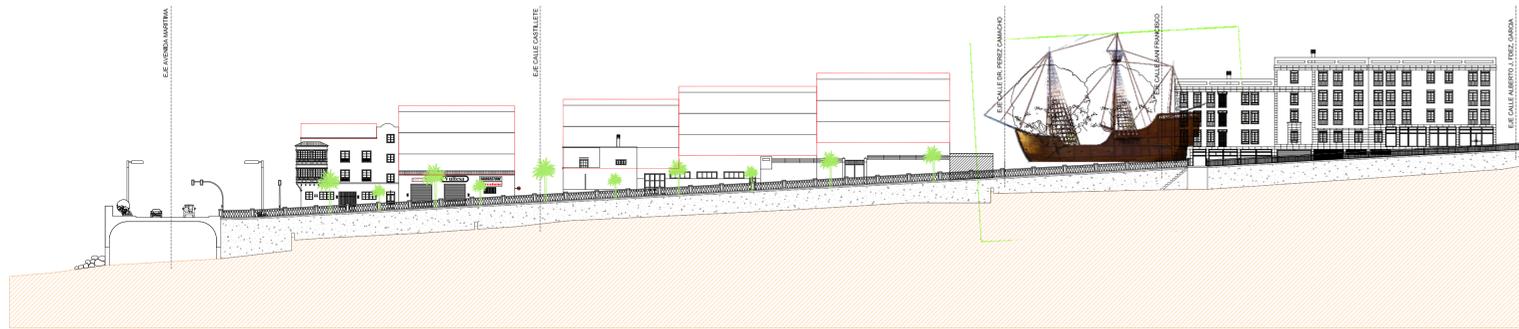

ALZADO SUR AVENIDA DE LAS NEVES (POR LECHO DE BARRANCO)




ALZADO OESTE PLAZA SAN FERNANDO

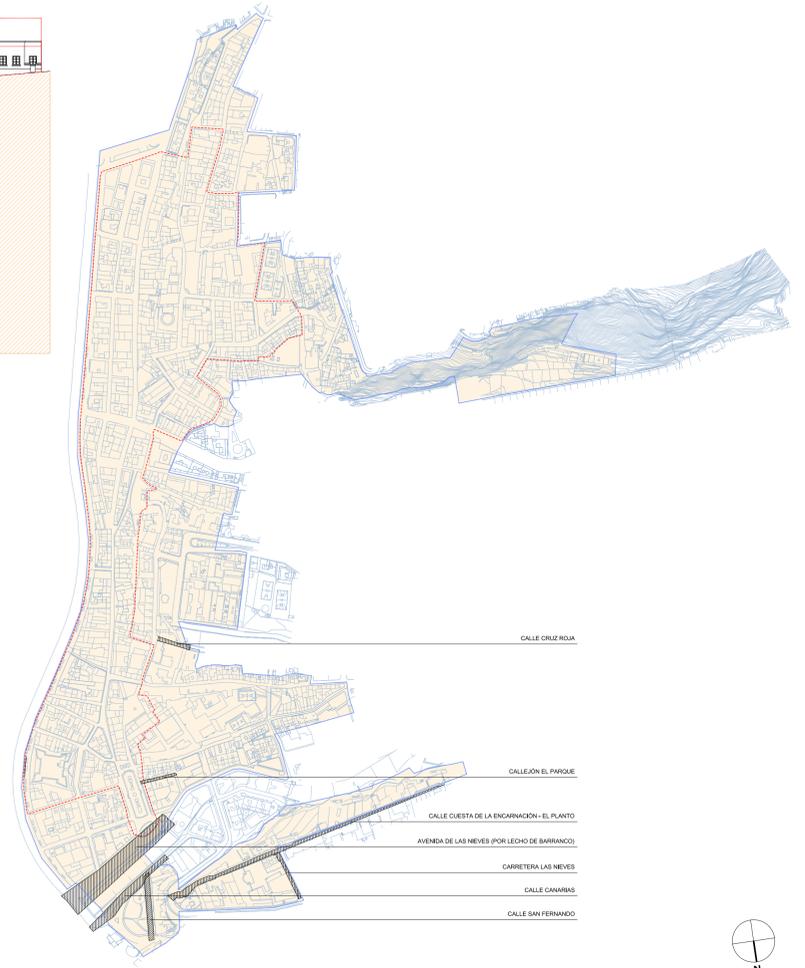


CALLE CRUZ ROJA
 CALLEJÓN EL PARQUE
 CALLE CUESTA DE LA ENCARNACIÓN - EL PLANTO
 AVENIDA DE LAS NEVES (POR LECHO DE BARRANCO)
 CARRETERA LAS NEVES
 CALLE CANARIAS
 CALLE SAN FERNANDO

ALZADOS
 ALZADOS NORTE Y SUR CUESTA DE LA ENCARNACIÓN - EL PLANTO
 ALZADO NORTE CALLE CANARIAS
 ALZADO SUR AVENIDA DE LAS NEVES (POR LECHO DE BARRANCO)
 ALZADO OESTE PLAZA SAN FERNANDO
 ALZADO NORTE Y SUR CALLEJÓN EL PARQUE
 ALZADO NORTE Y SUR CALLE CRUZ ROJA

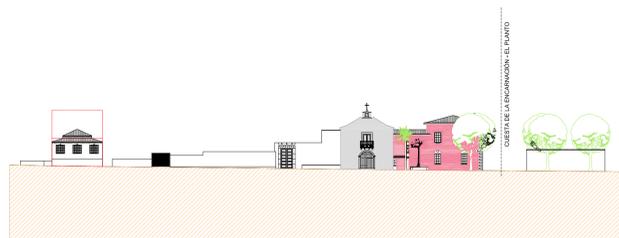


ALZADO ESTE CARRETERA LAS NEVES

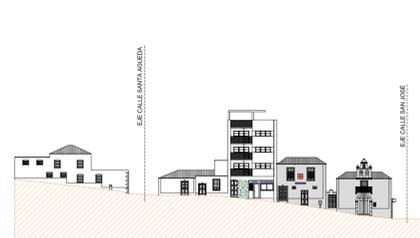

ALZADO NORTE CALLE CRUZ ROJA



ALZADO SUR CALLE CRUZ ROJA

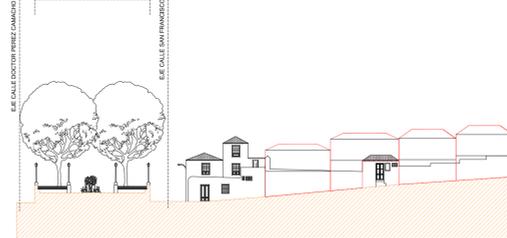

ALZADO SUR CALLEJÓN EL PARQUE



ALZADO NORTE CALLEJÓN EL PARQUE

LEYENDA

	SUELO URBANO DE INTERÉS CULTURAL (SUIC)
	CONJUNTO HISTÓRICO ARTÍSTICO (IHA)
	EDIFICIOS PROTEGIDOS
	FUERA DE ORDENACIÓN
	ALTURA REGULADORA
	NUOVA EDIFICACIÓN

Localización: La Palma
 Fecha Base Cartográfica: 2001

ESCALA: 1:500

0 20 40 80 160

PLAN GENERAL DE ORDENACIÓN DE SANTA CRUZ DE LA PALMA
ANEJO DE ORDENACIÓN PORMENORIZADA DEL SUELO URBANO DE INTERÉS CULTURAL
 DOCUMENTO PARA APROBACIÓN DEFINITIVA
 (Correcciones de observaciones de Ponencia Técnica de COTMAC de 26 mayo 2014)

PLANO DE ORDENACIÓN ALZADOS

ESCALA: 1:500

0-7.06

Noviembre 2017

GOBIERNO DE CANARIAS

CARO & MAÑOSO ARQUITECTOS ASOCIADOS S.L.P.

gesplan