




ALZADO NORTE BARRANCO DE LAS NIEVES (CUEVA DE CARIAS)

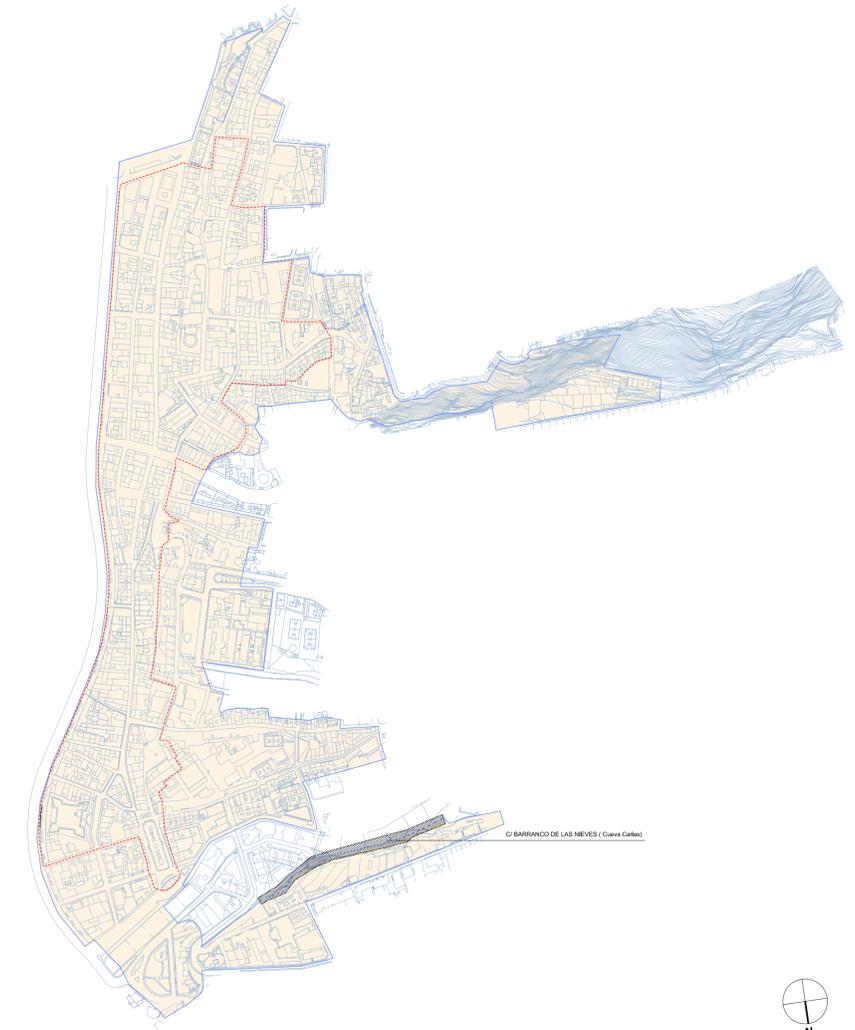



C/ BARRANCO DE LAS NIEVES (Cueva Carías)



ALZADOS

LEYENDA

	SUELO URBANO DE INTERÉS CULTURAL (SUIC)
	CONJUNTO HISTÓRICO ARTÍSTICO (PEP)
	EDIFICIOS PROTEGIDOS
	FUERA DE ORDENACIÓN
	ALTURA REGULADORA
	NUOVA EDIFICACIÓN

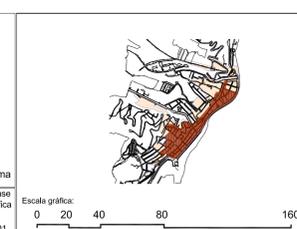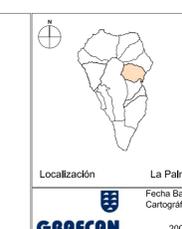

PLAN GENERAL DE ORDENACIÓN DE SANTA CRUZ DE LA PALMA
ANEJO DE ORDENACIÓN PORMENORIZADA DEL SUELO URBANO DE INTERÉS CULTURAL
 DOCUMENTO PARA APROBACIÓN DEFINITIVA
 (Correcciones de observaciones de Ponencia Técnica de COTMAC de 26 mayo 2014)

PLANO DE ORDENACIÓN ALZADOS

ESCALA 1:500

0-7.07
 Noviembre 2017

GOBIERNO DE CANARIAS

gasplan

CARO & MAÑOSO
 ARQUITECTOS ASOCIADOS S.L.P.