


PLANO DE TELEFONIA

- RED TELEFONIA EXISTENTE
- CONEXION A RED TELEFONIA EXISTENTE
- RED TELEFONIA
- ARQUETA PROPUESTAS
- ACOMETIDA A PARCELAS

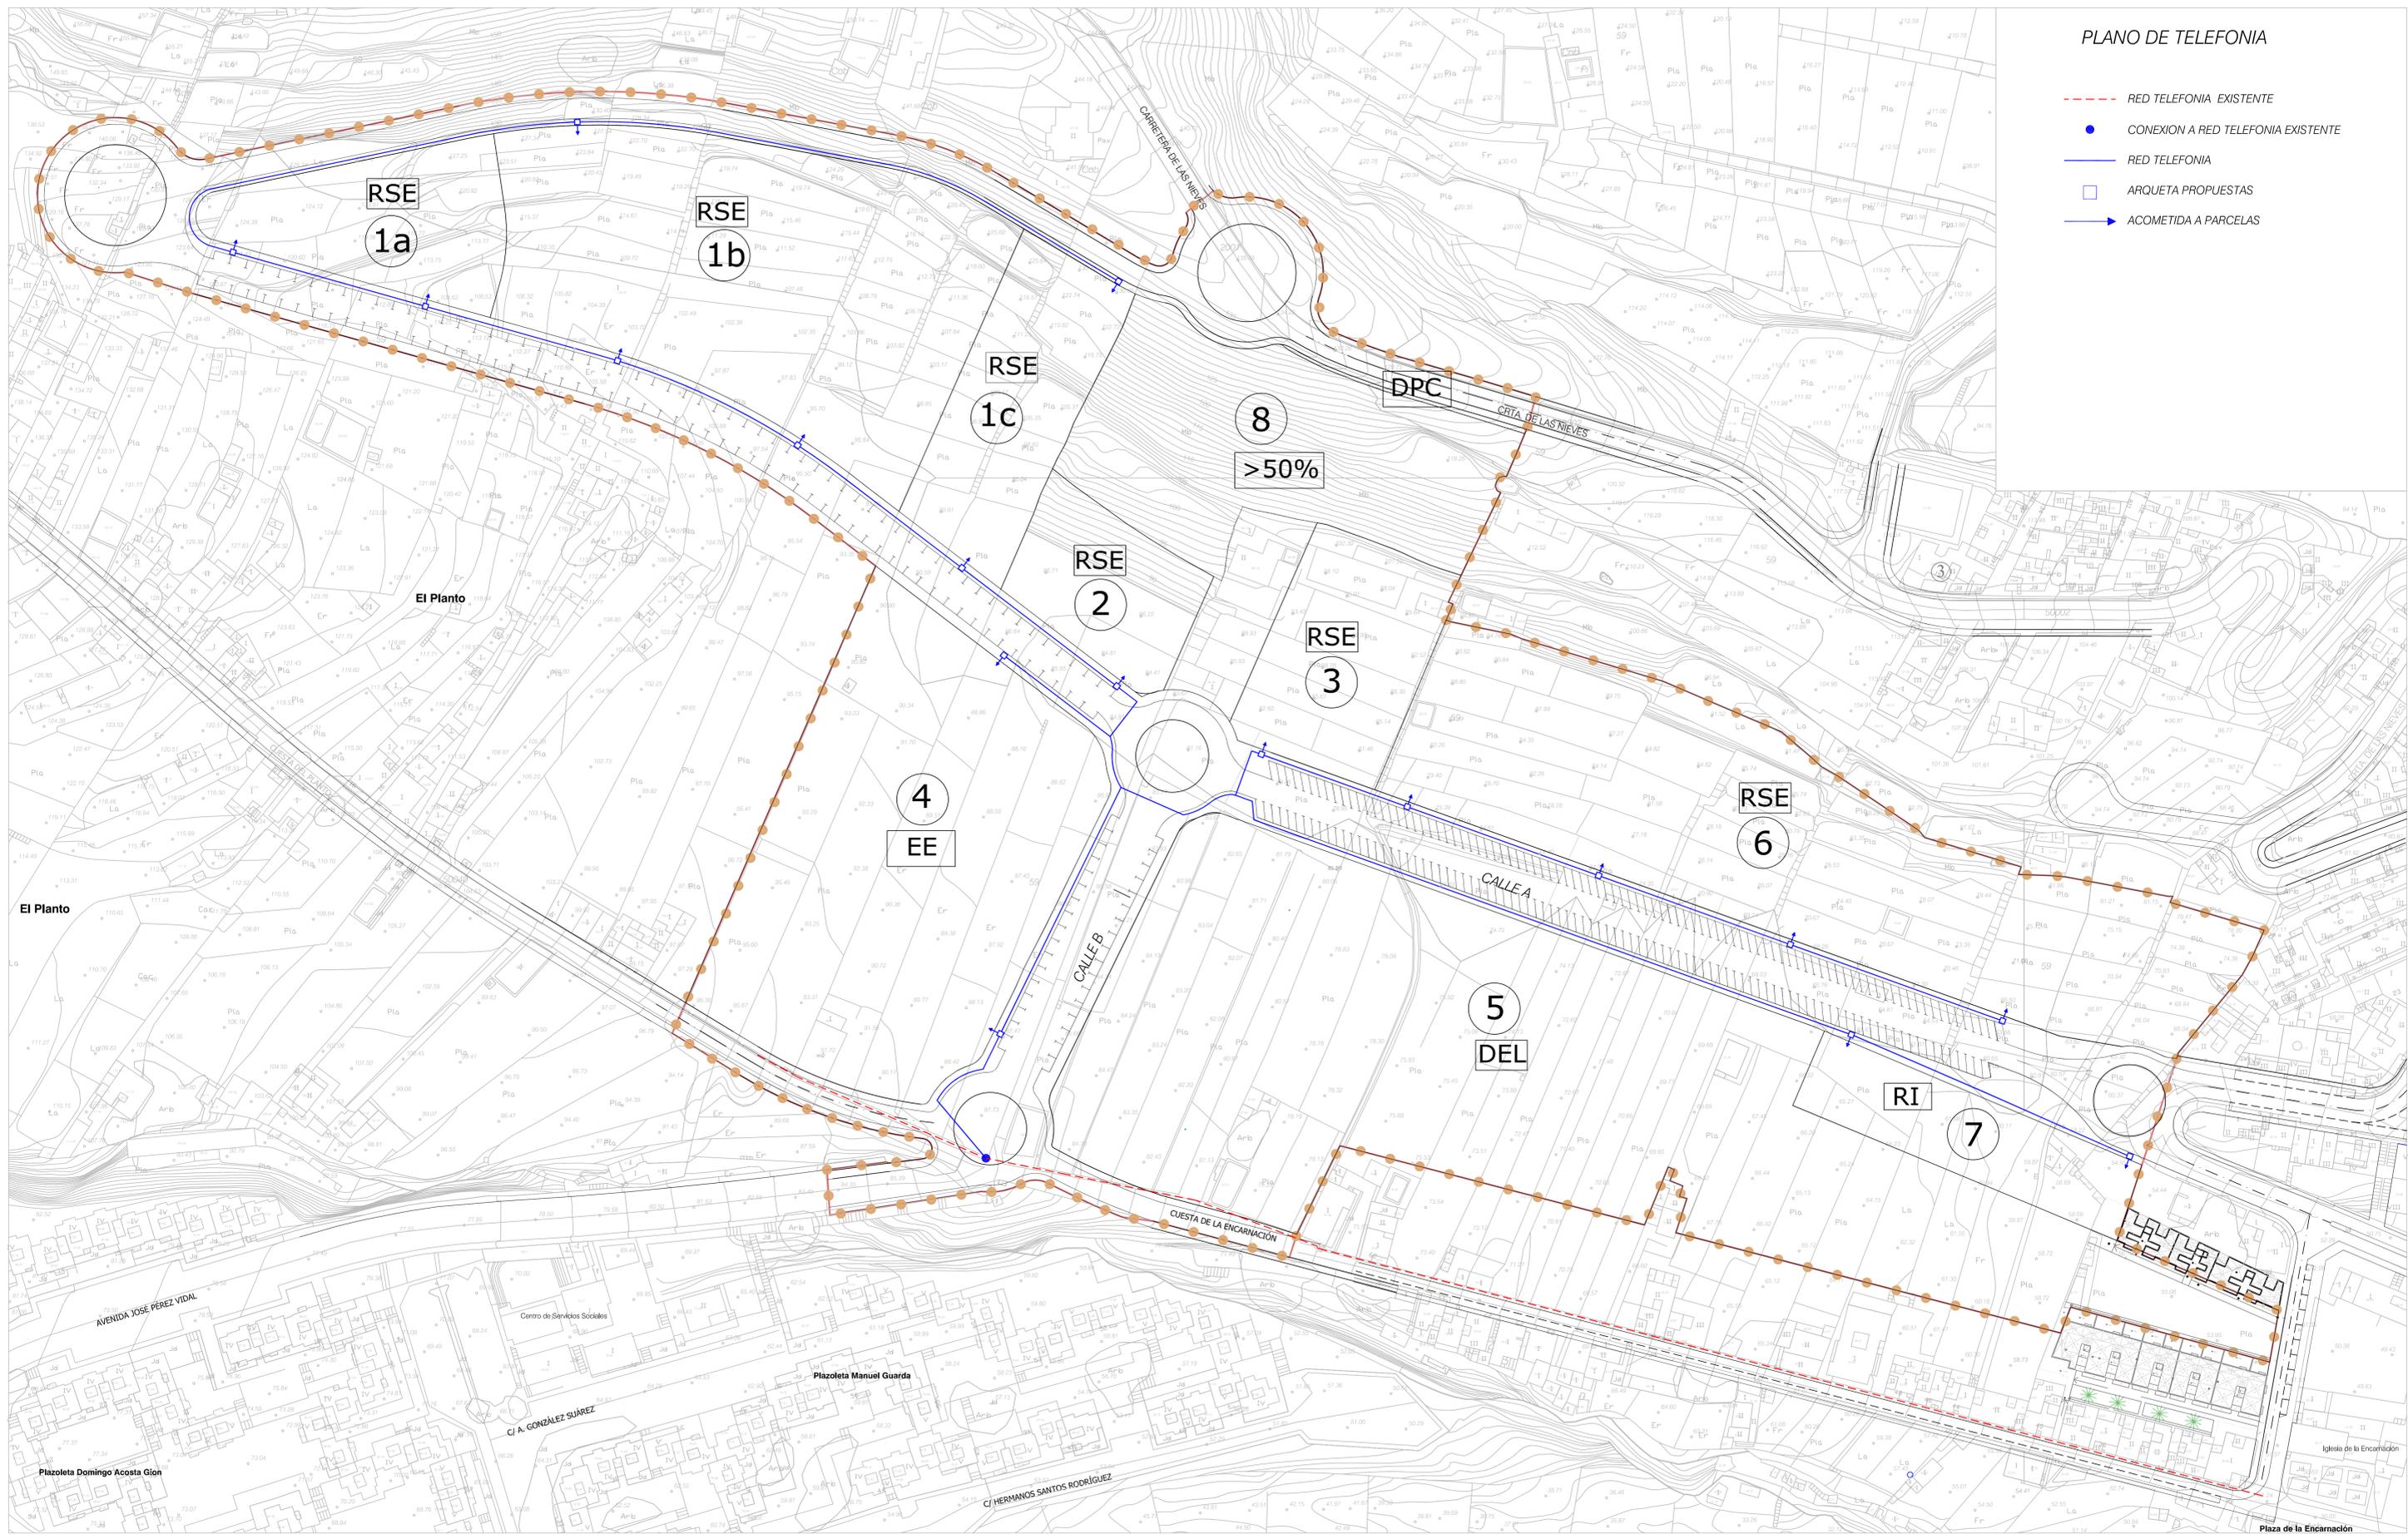

ARQUITECTO:
GABRIEL HENRIQUEZ PEREZ S.L.P
FECHA:
JULIO DE 2014

ANEJO: ORDENACION POMENORIZADA
SECTOR: EL PLANTO LA ENCARNACION
SUELO URBANIZABLE SECTORIZADO ORDENADO.
FASE: DOCUMENTO DE APROBACIÓN DEFINITIVA, "SUBSANACIONES SEGUN ACUERDO DE COTMAC DE 26/05/2014" - PGO S/C DE LA PALMA



SITUACION:
EL PLANTO. LA ENCARNACION.
PLANO:
SERVICIOS DE TELEFONIA
ESCALA: 1:750