
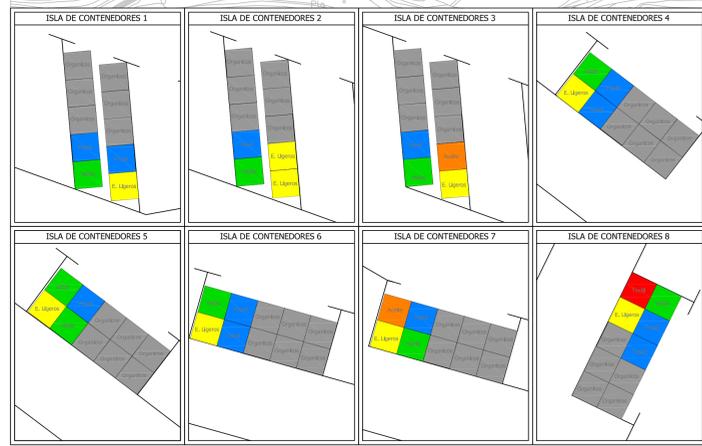


- Contenedor de Organicos (47 Unidades)
- Contenedor de Papel y Carton (9 Unidades)
- Contenedor de Envases Ligeros (9 Unidades)
- Contenedor de Vidrio (12 Unidades)
- Contenedor de Aceite (2 Unidades)
- Contenedor de Textiles (1 Unidad)

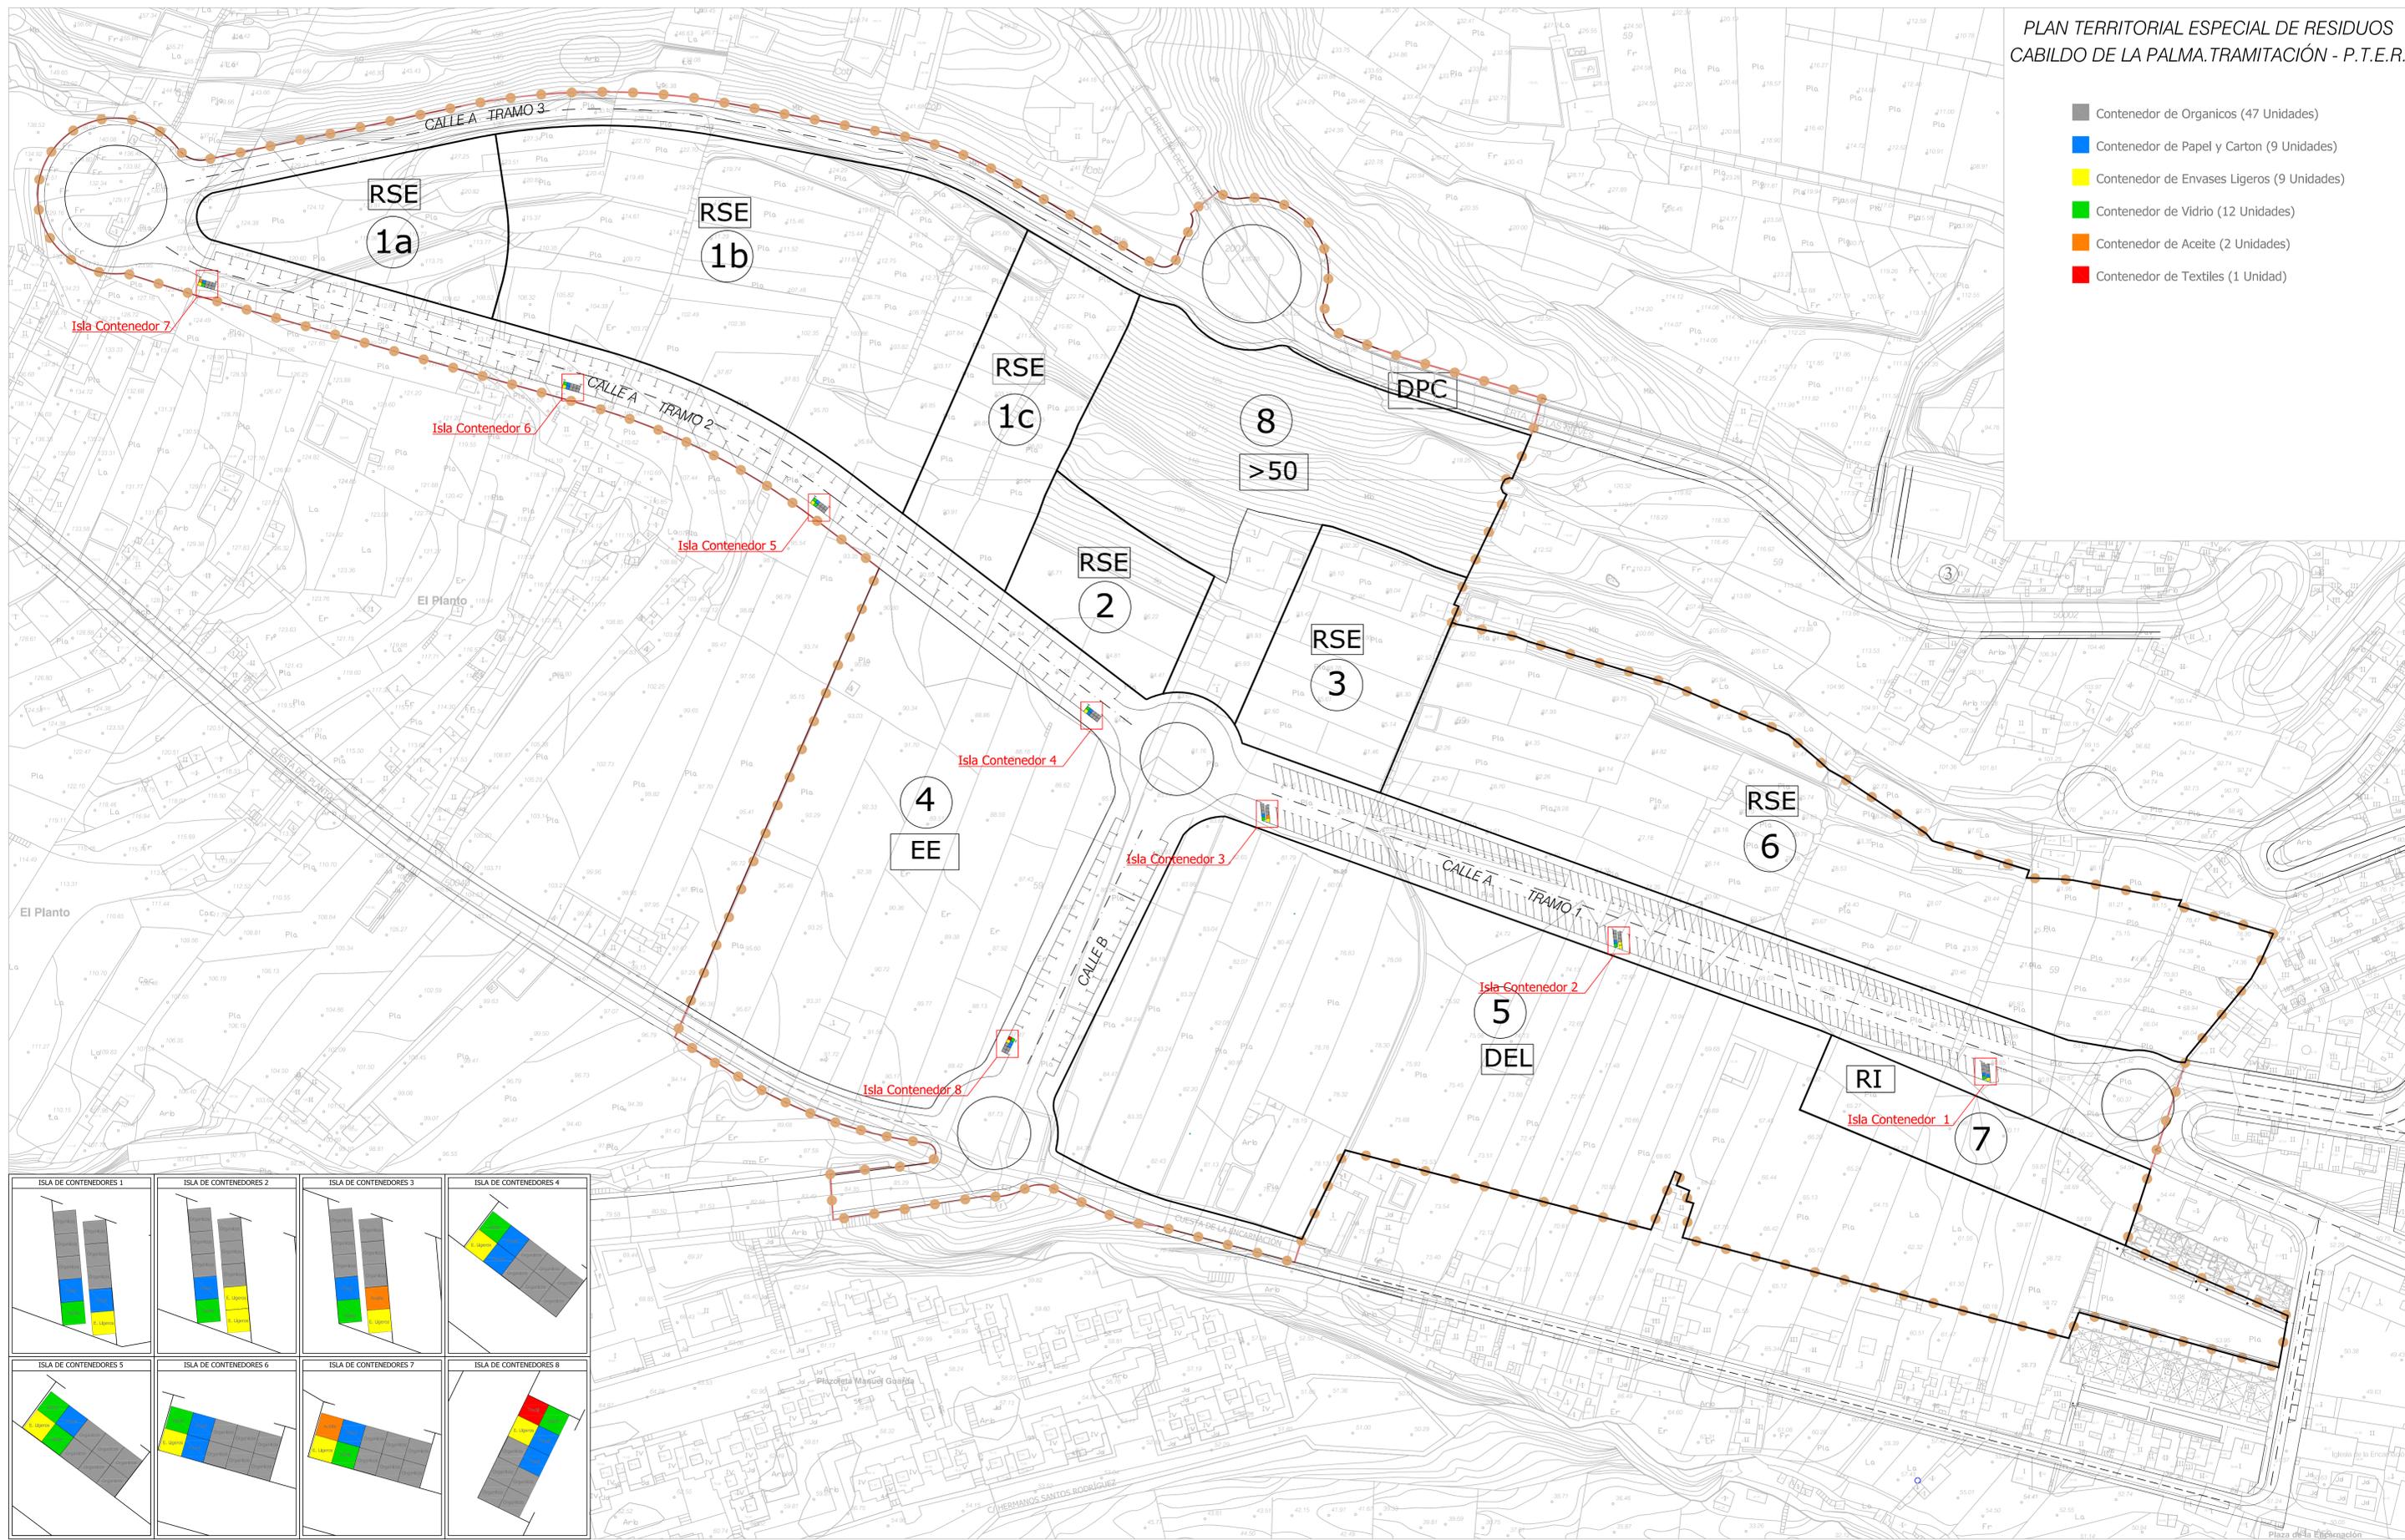

Ambito: 105.925,36 m².
 Aprovechamiento bruto: 0,80 m² / m²
 Sector Neto:
 Ambito - Viario existente - Sup. pte mayor 50% - DPC = Sector neto
 105.925,36 m² - 2.366,68 m² - 6.859,58 m² - 738,92 m² = 95.960,18 m²
 Aprovechamiento= 95.960,18 m² x 0,80 m²/m²= **76.768,14 m²**

ARQUITECTO:
 GABRIEL HENRIQUEZ PEREZ S.L.P
 FECHA:
 JULIO DE 2014

ANEJO: ORDENACION PORMENORIZADA
 SECTOR: EL PLANTO LA ENCARNACIÓN
 SUELO URBANIZABLE SECTORIZADO ORDENADO.
 FASE: DOCUMENTO DE APROBACIÓN DEFINITIVA, "SUBSANACIONES SEGUN ACUERDO DE COTMAC DE 26/05/2014" - PGO S/C DE LA PALMA



SITUACION:
 EL PLANTO. LA ENCARNACION.
 PLANO:
 SERVICIOS DE RECOGIDA DE RESIDUOS
 ESCALA: 1:750