

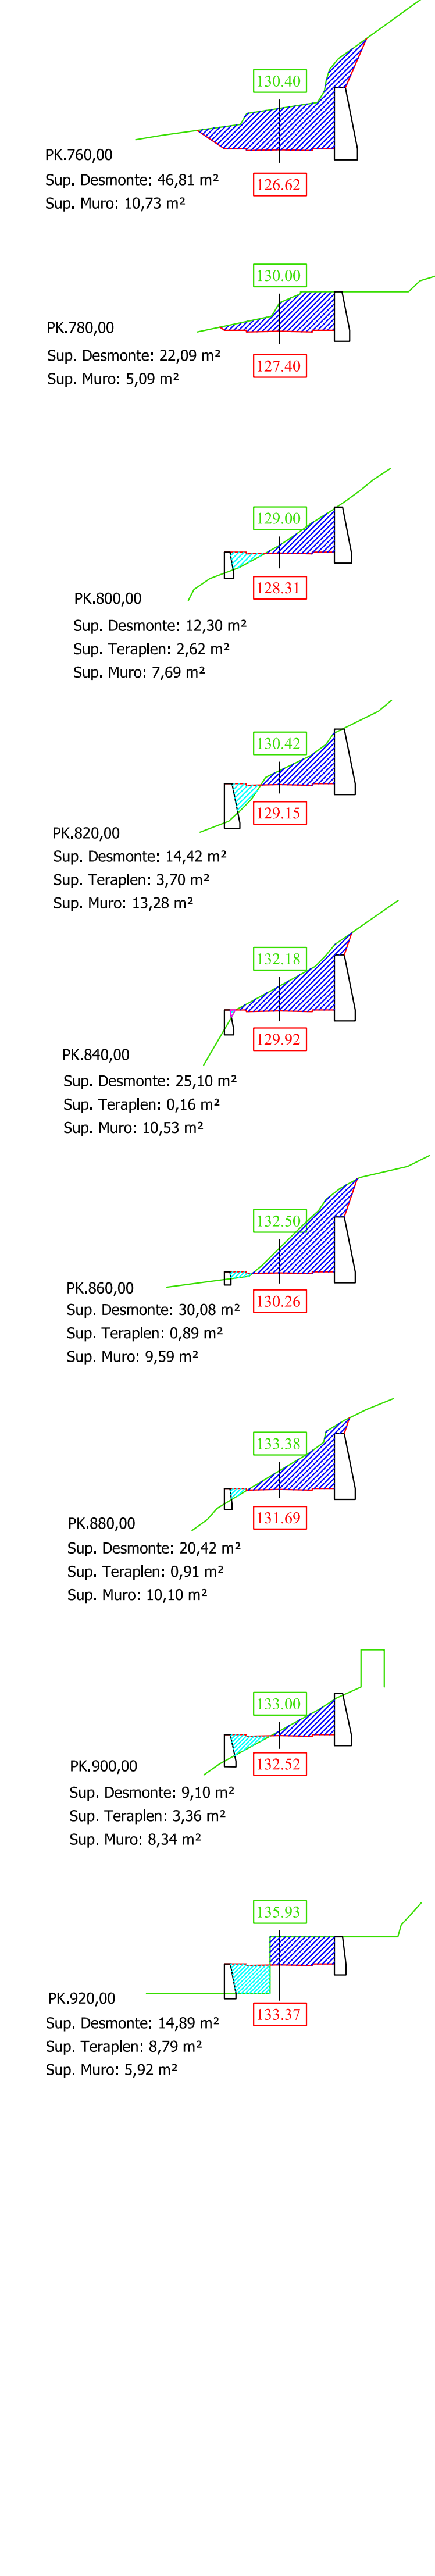
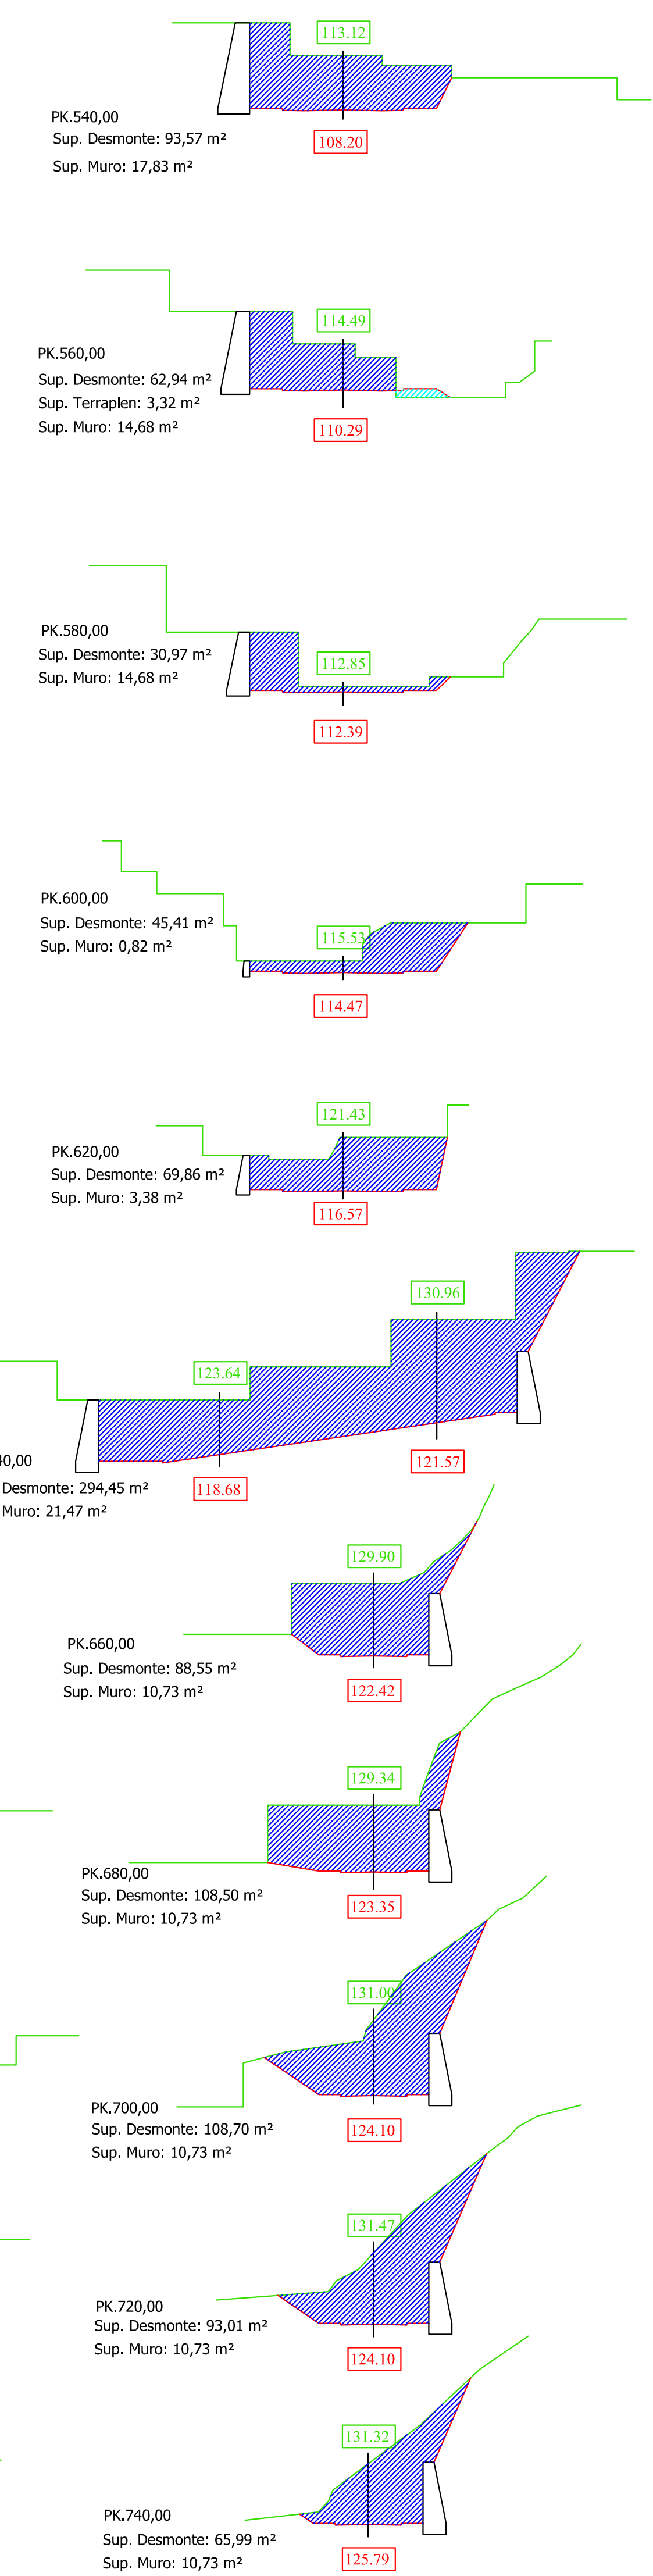


CALLE A

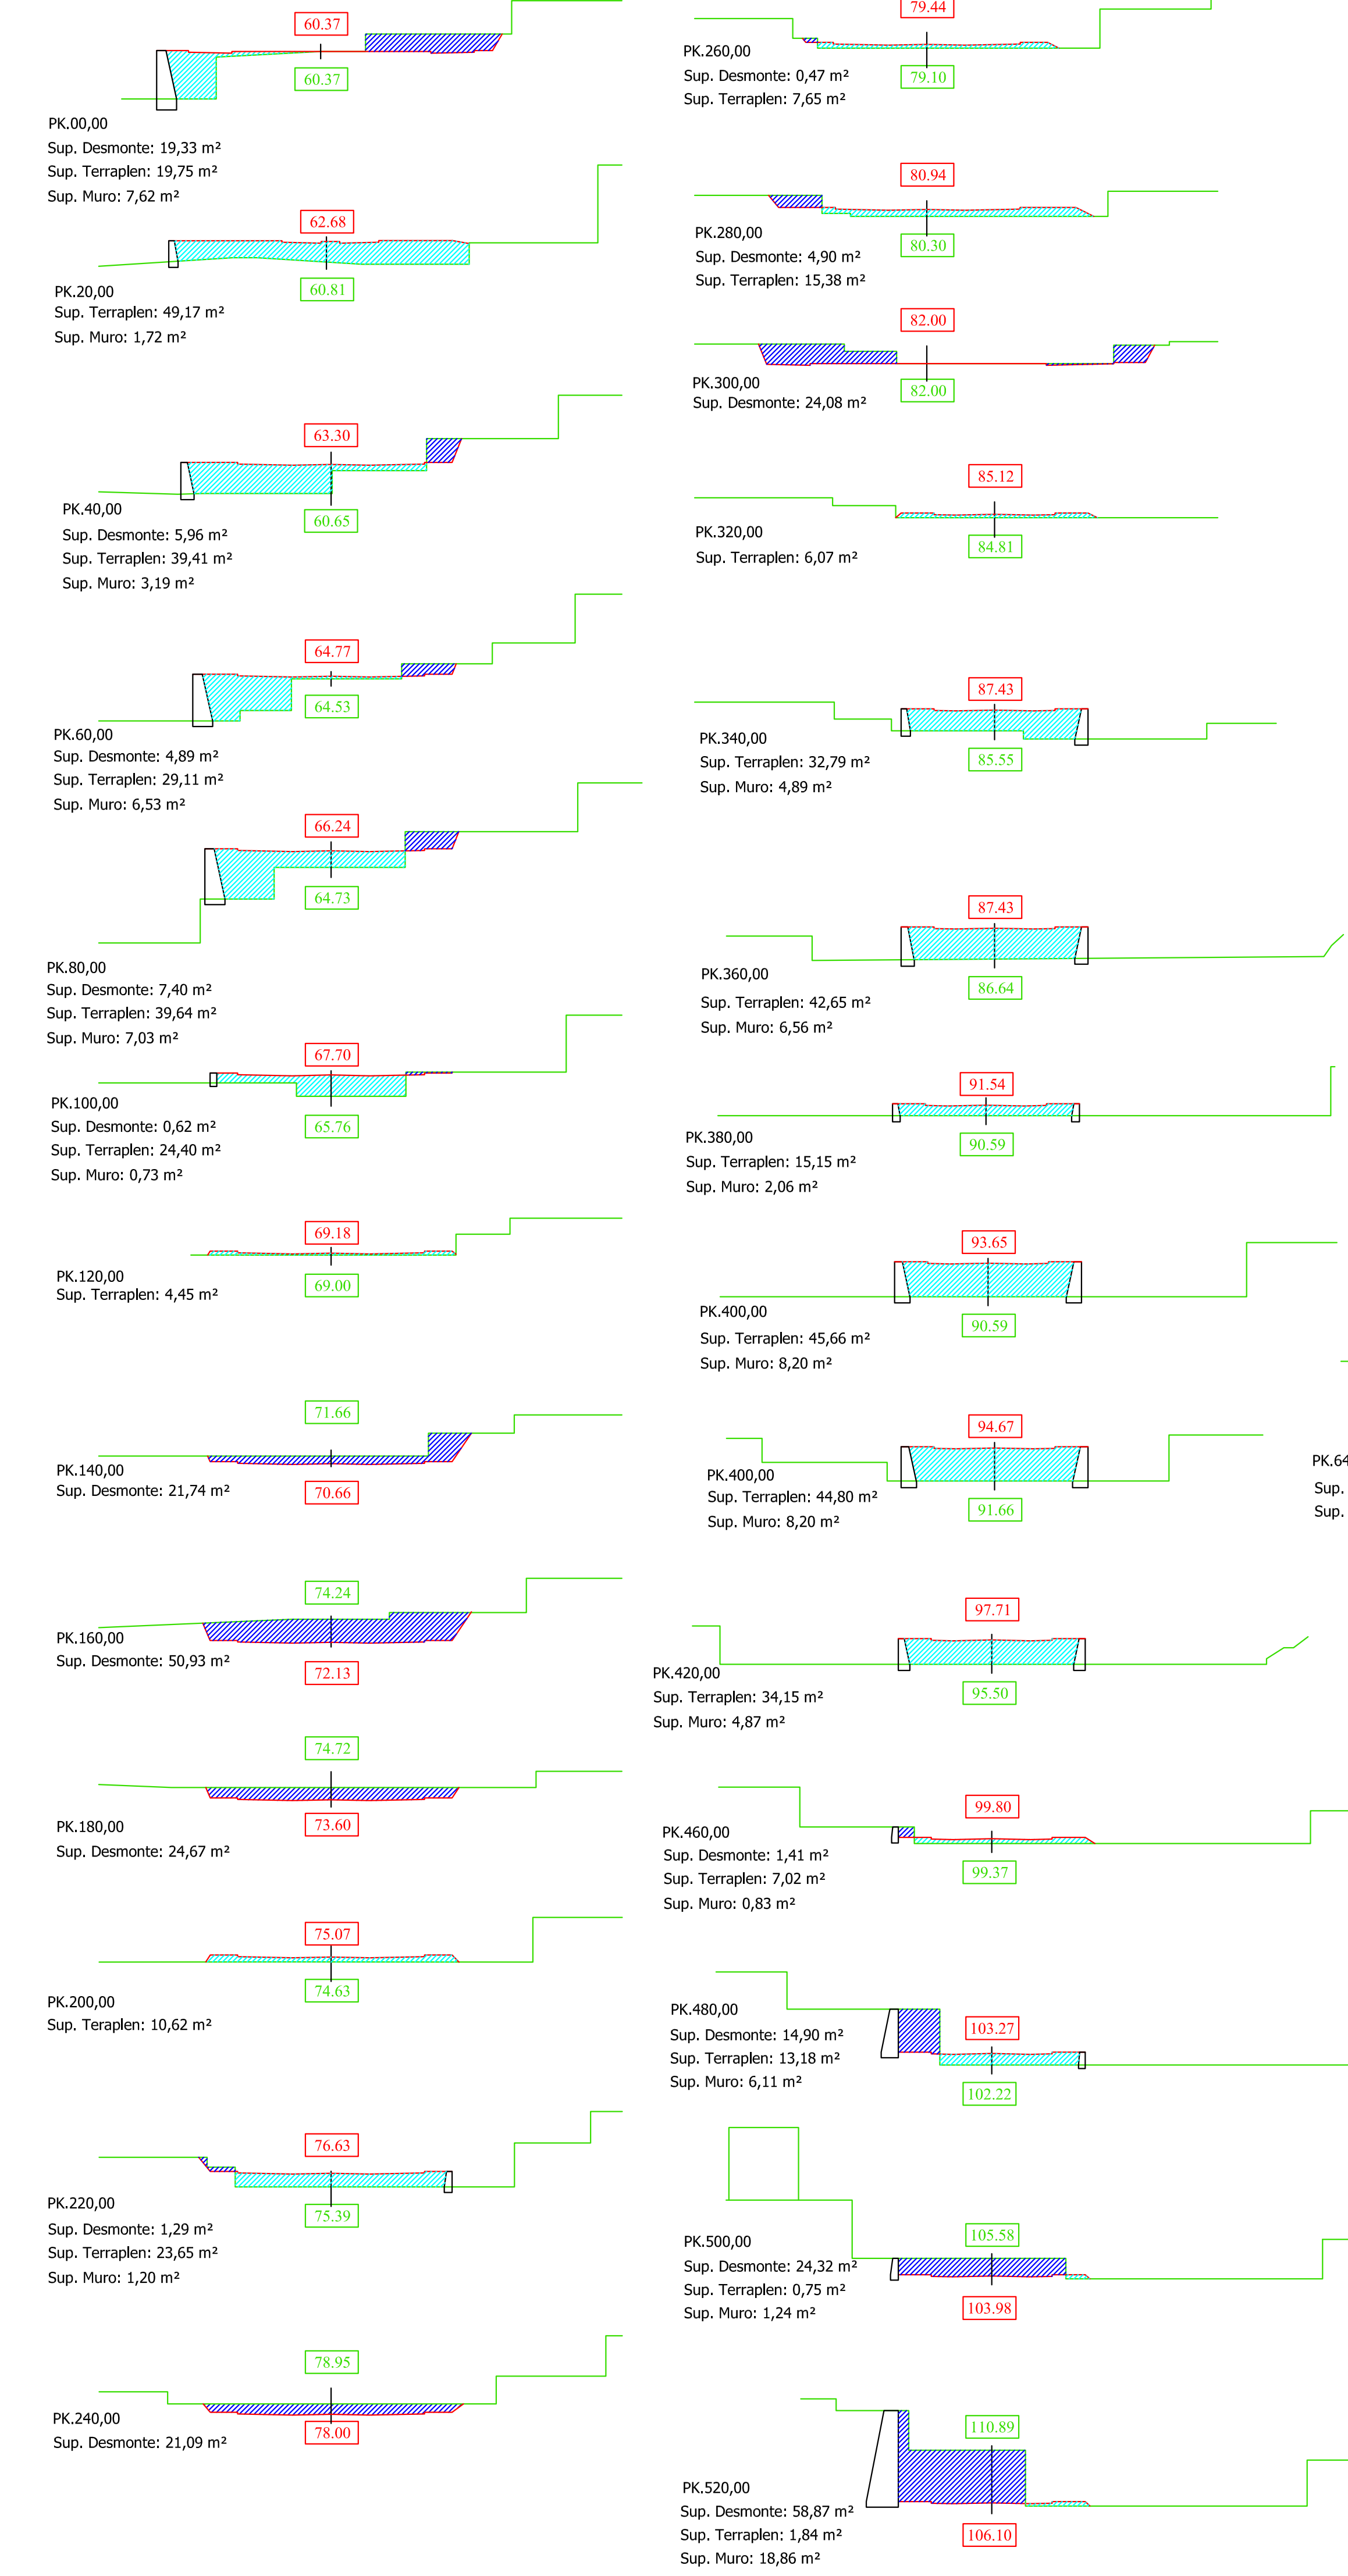


CALLE B

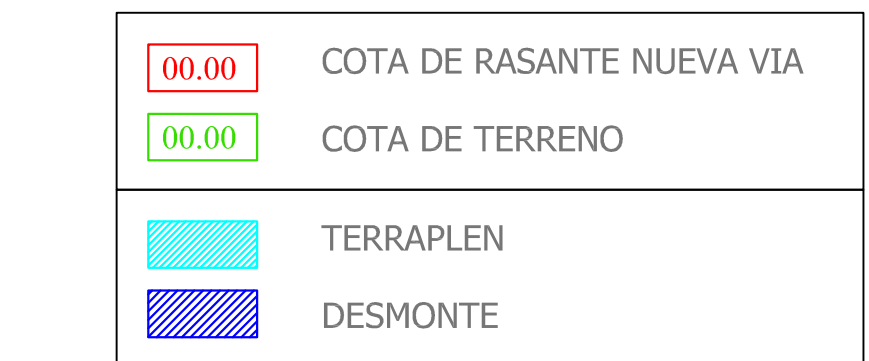

	DESMontES		CALLE A		MUROS	
	Superficie	Volumen	Superficie	Volumen	Superficie	Volumen
PK.00,00	19,33 m²	511,03 m³	19,75 m²	36,95 m³	7,62 m²	24,82 m³
PK.20,00	49,17 m²	108,77 m³	1,72 m²	39,82 m³	1,72 m²	33,62 m³
PK.40,00	5,96 m²	54,86 m³	39,41 m²	330,51 m³	3,19 m²	68,49 m³
PK.60,00	4,89 m²	78,89 m³	29,11 m²	425,51 m³	6,53 m²	76,83 m³
PK.80,00	7,40 m²	13,60 m³	39,64 m²	283,64 m³	7,03 m²	14,33 m³
PK.100,00	0,62 m²	0,62 m³	24,40 m²	68,90 m³	0,73 m²	0,73 m³
PK.120,00	0,00 m²	0,00 m³	4,45 m²	0,00 m³	0,00 m²	0,00 m³
PK.140,00	21,74 m²	531,04 m³	0,00 m²	4,45 m³	0,00 m²	0,00 m³
PK.160,00	50,93 m²	297,63 m³	0,00 m²	0,00 m³	0,00 m²	0,00 m³
PK.180,00	24,67 m²	24,67 m³	0,00 m²	106,20 m³	0,00 m²	0,00 m³
PK.200,00	0,00 m²	12,90 m³	10,62 m²	247,12 m³	0,00 m²	0,00 m³
PK.220,00	1,29 m²	212,19 m³	23,65 m²	234,55 m³	1,20 m²	1,20 m³
PK.240,00	21,09 m²	25,79 m³	21,09 m²	97,59 m³	0,00 m²	0,00 m³
PK.260,00	0,47 m²	48,47 m³	7,65 m²	163,45 m³	0,00 m²	0,00 m³
PK.280,00	4,90 m²	245,70 m³	15,38 m²	15,38 m³	0,00 m²	0,00 m³
PK.300,00	24,08 m²	24,08 m³	0,00 m²	0,00 m³	0,00 m²	0,00 m³
PK.320,00	0,00 m²	0,00 m³	6,07 m²	60,70 m³	0,00 m²	0,00 m³
PK.340,00	0,00 m²	0,00 m³	32,79 m²	333,97 m³	0,00 m²	0,00 m³
PK.360,00	0,00 m²	0,00 m³	42,65 m²	459,29 m³	4,89 m²	48,90 m³
PK.380,00	0,00 m²	0,00 m³	15,15 m²	194,15 m³	6,56 m²	70,49 m³
PK.400,00	0,00 m²	0,00 m³	45,66 m²	473,75 m³	2,06 m²	27,16 m³
PK.420,00	0,00 m²	0,00 m³	44,80 m²	493,66 m³	8,20 m²	84,06 m³
PK.440,00	0,00 m²	14,10 m³	34,15 m²	386,30 m³	8,20 m²	90,20 m³
PK.460,00	1,41 m²	149,00 m³	7,02 m²	104,35 m³	8,87 m²	56,90 m³
PK.480,00	14,90 m²	150,41 m³	13,18 m²	138,82 m³	0,83 m²	13,17 m³
PK.500,00	24,32 m²	258,10 m³	0,75 m²	20,68 m³	6,11 m²	61,93 m³
PK.520,00	58,87 m²	960,02 m³	1,84 m²	19,15 m³	1,24 m²	18,51 m³
PK.540,00	62,94 m²	722,97 m³	0,00 m²	1,84 m³	1,84 m²	189,84 m³
PK.560,00	30,97 m²	372,64 m³	3,32 m²	33,20 m³	17,83 m²	197,16 m³
PK.580,00	45,41 m²	485,07 m³	0,00 m²	3,32 m³	34,68 m²	164,63 m³
PK.600,00	69,86 m²	744,01 m³	0,00 m²	0,00 m³	34,68 m²	361,48 m³
PK.620,00	294,45 m²	3.014,36 m³	0,00 m²	0,00 m³	22,88 m²	22,88 m³
PK.640,00	88,55 m²	1.179,55 m³	0,00 m²	0,00 m³	0,82 m²	34,62 m³
PK.660,00	108,50 m²	1.173,55 m³	0,00 m²	0,00 m³	3,38 m²	218,08 m³
PK.680,00	108,70 m²	1.195,50 m³	0,00 m²	0,00 m³	21,47 m²	128,77 m³
PK.700,00	93,01 m²	1.038,80 m³	0,00 m²	0,00 m³	10,73 m²	118,03 m³
PK.720,00	65,99 m²	752,91 m³	0,00 m²	0,00 m³	10,73 m²	118,03 m³
PK.740,00	46,81 m²	534,09 m³	0,00 m²	0,00 m³	10,73 m²	118,03 m³
PK.760,00	22,09 m²	267,71 m³	0,00 m²	0,00 m³	10,73 m²	118,03 m³
PK.780,00	12,30 m²	145,09 m³	0,00 m²	26,20 m³	10,73 m²	118,03 m³
PK.800,00	14,42 m²	156,50 m³	0,00 m²	26,20 m³	10,73 m²	61,63 m³
PK.820,00	25,10 m²	265,42 m³	3,70 m²	39,62 m³	5,09 m²	81,99 m³
PK.840,00	30,08 m²	325,90 m³	0,16 m²	5,30 m³	13,28 m²	140,49 m³
PK.860,00	20,42 m²	234,28 m³	0,89 m²	9,06 m³	10,53 m²	118,58 m³
PK.880,00	9,10 m²	321,22 m³	3,36 m²	9,99 m³	8,34 m²	106,43 m³
PK.900,00	14,89 m²	121,08 m³	8,79 m²	34,51 m³	5,92 m²	110,59 m³
PK.920,00	14,89 m²	158,00 m³	8,79 m²	91,26 m³	8,34 m²	93,50 m³
TOTAL	1.564,41 m²	17.149,32 m³	504,68 m²	5.371,39 m³	294,70 m²	3.124,16 m³

	DESMontES		CALLE B		MUROS	
	Superficie	Volumen	Superficie	Volumen	Superficie	Volumen
PK.00,00	24,77 m²	333,77 m³	0,00 m²	0,00 m³	0,00 m²	0,00 m³
PK.20,00	30,90 m²	212,10 m³	0,00 m²	0,00 m³	0,00 m²	0,00 m³
PK.40,00	18,12 m²	185,32 m³	6,64 m²	66,40 m³	0,00 m²	0,00 m³
PK.60,00	16,72 m²	86,52 m³	2,19 m²	114,19 m³	0,00 m²	12,00 m³
PK.80,00	6,98 m²	11,20 m³	11,20 m²	1,20 m³	1,20 m²	12,00 m³
TOTAL	97,49 m²	817,21 m³	20,03 m²	209,13 m³	1,20 m²	12,00 m³


CUADRO DE TOTALES						
DESMONTES		TERRAPLENADOS		MUROS		
	Superficie	Volumen	Superficie	Volumen	Superficie	Volumen
CALLE A	1.564,41 m²	17.149,32 m³	504,68 m²	5.371,39 m³	290,70 m²	3.124,16 m³
CALLE B	97,49 m²	817,71 m³	20,03 m²	209,13 m³	1,20 m²	12,00 m³
TOTAL	1.661,90 m²	17.967,03 m³	524,71 m²	5.580,52 m³	291,90 m²	3.136,16 m³

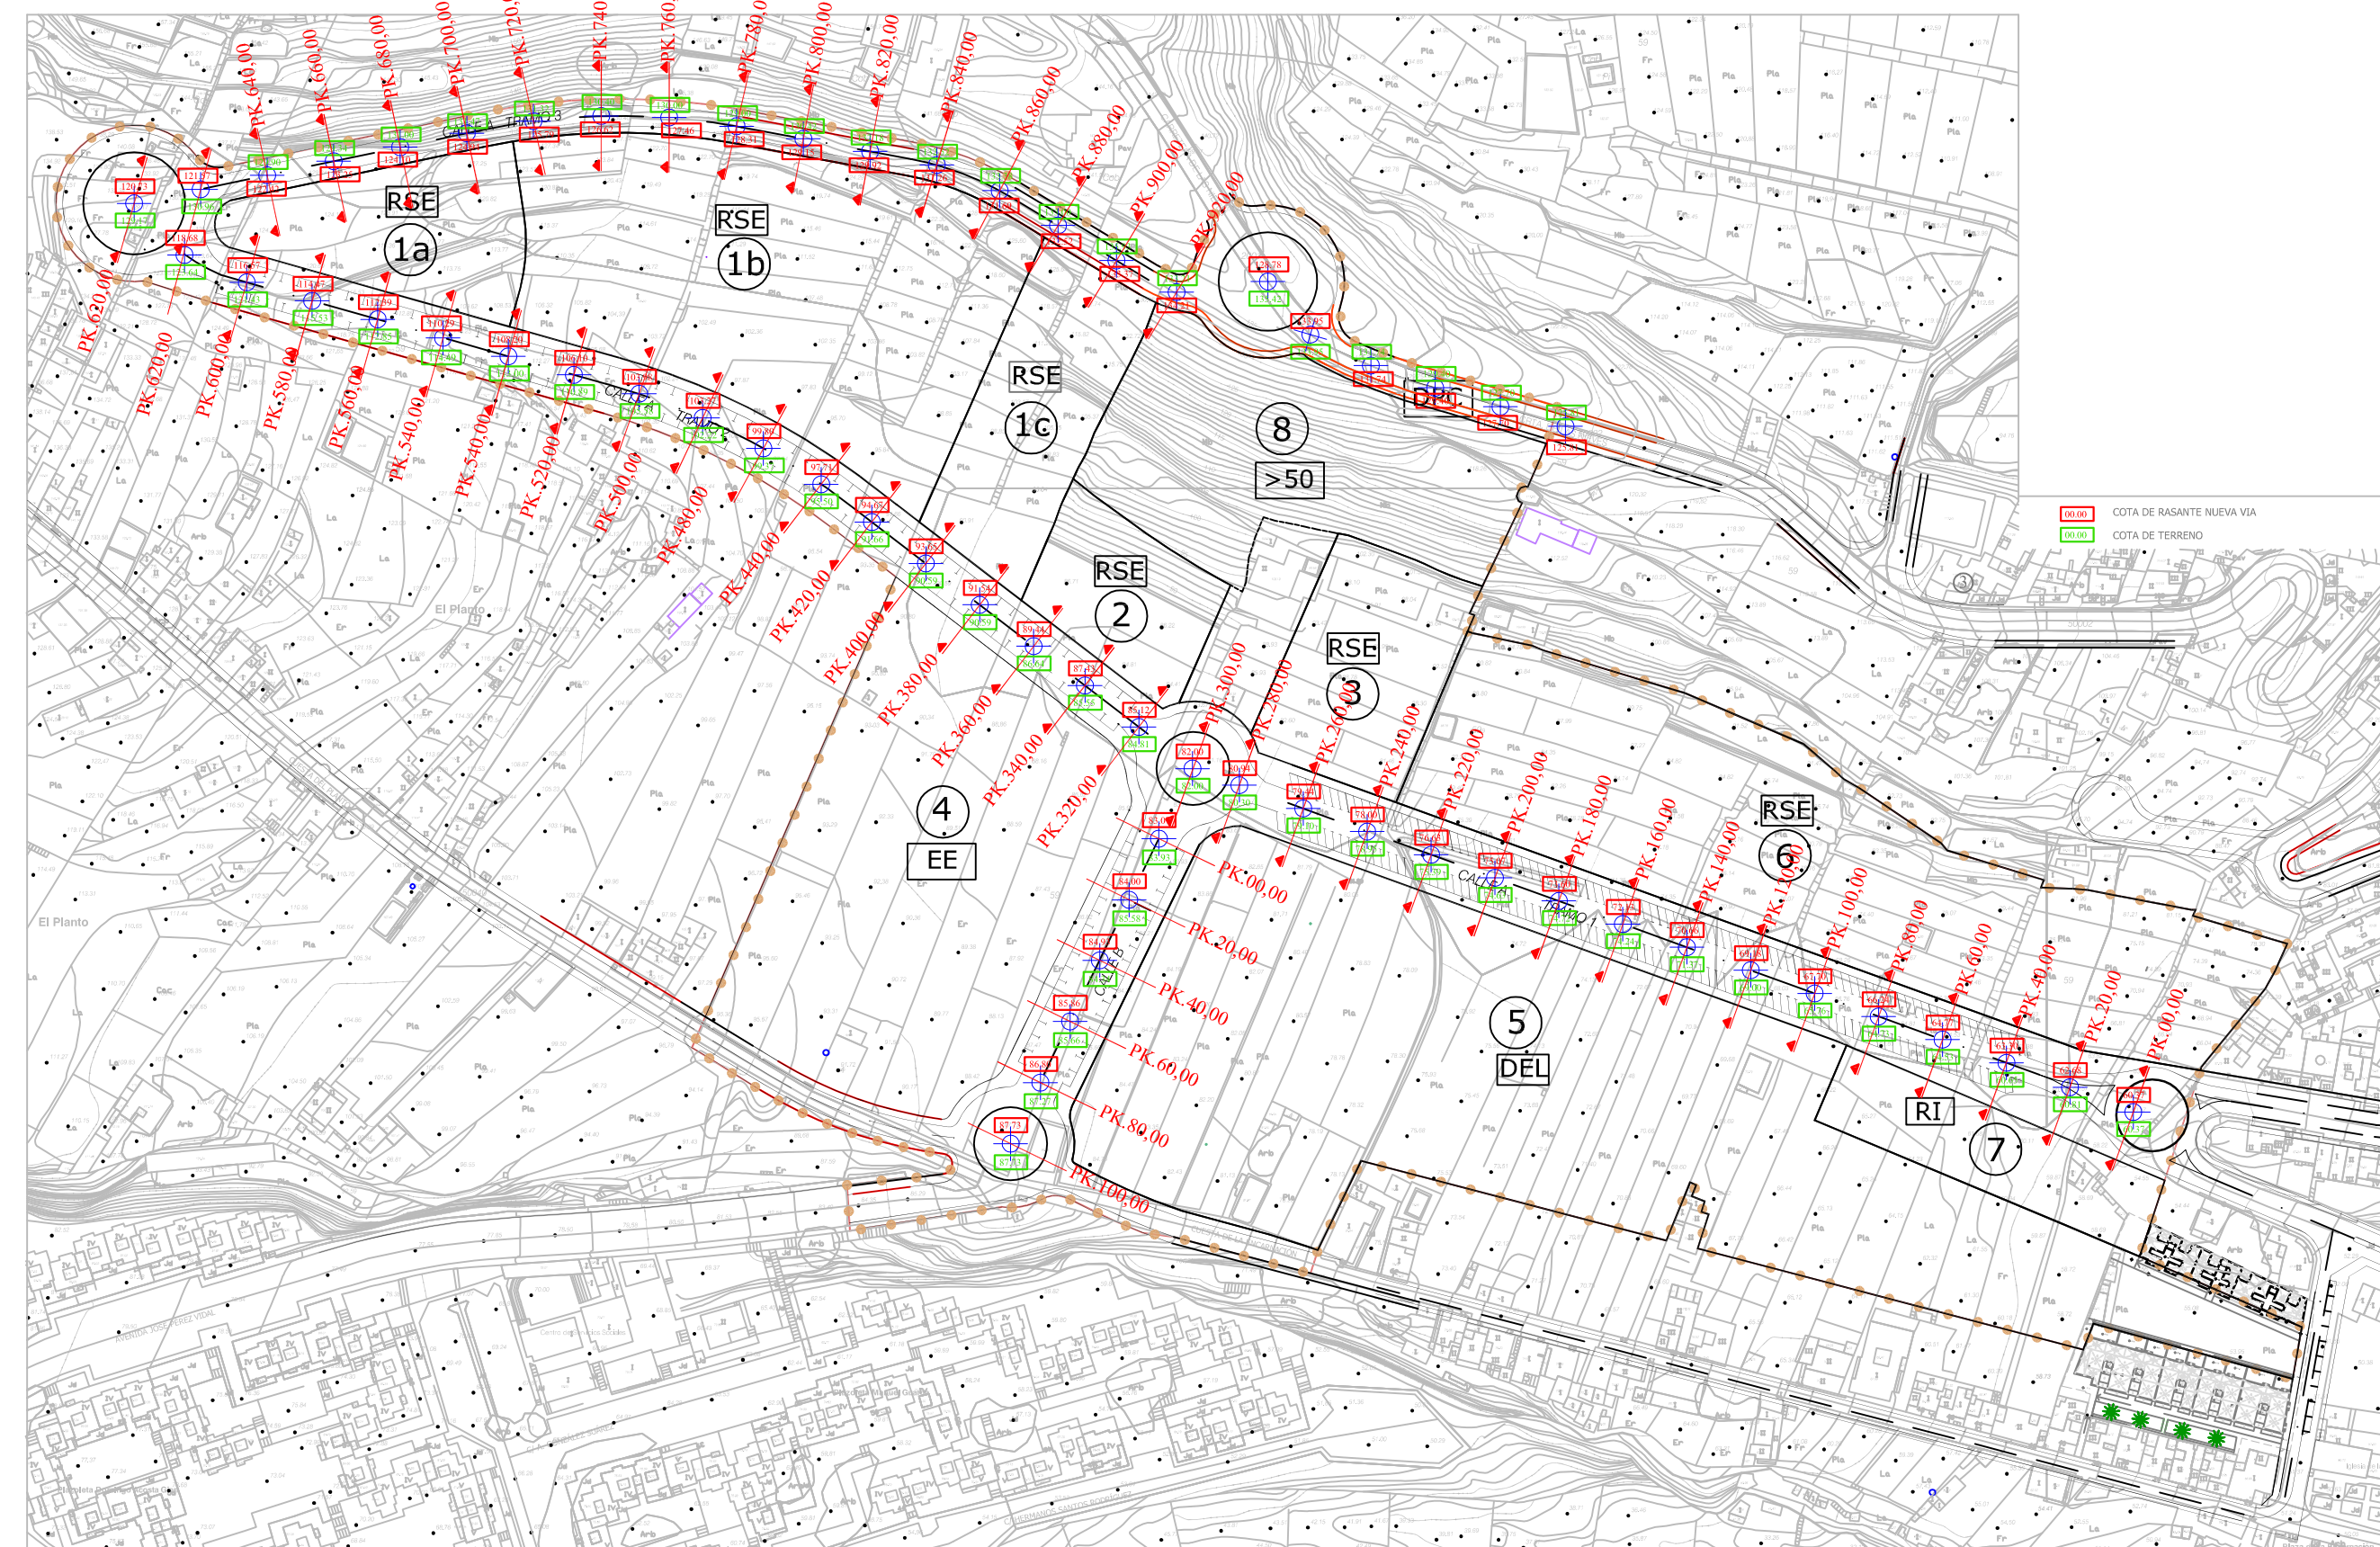

Ambito: 105.925,36 m².
Aprovechamiento bruto: 0,80 m² / m²
Sector Neto:
Ambito - Viario existente - Sup. pte mayor 50% - DPC = Sector neto
105.925,36 m² - 2.366,68 m² - 6.859,58 m² - 738,92 m² = 95.960,18 m²
Aprovechamiento= 95.960,18 m² x 0,80 m²/m²= **76.768,14 m²**

ARQUITECTO:
GABRIEL HENRIQUEZ PEREZ S.L.P
FECHA:
JUNIO DE 2014

ANEJO: ORDENACION PORMENORIZADA
SECTOR: EL PLANTO LA ENCARNACION
SUELO URBANIZABLE SECTORIZADO ORDENADO.
FASE: DOCUMENTO DE APROBACIÓN DEFINITIVA, "SUBSANACIONES SEGUN ACUERDO DE COTMAC DE 26/05/2014" - PGO S/C DE LA PALMA

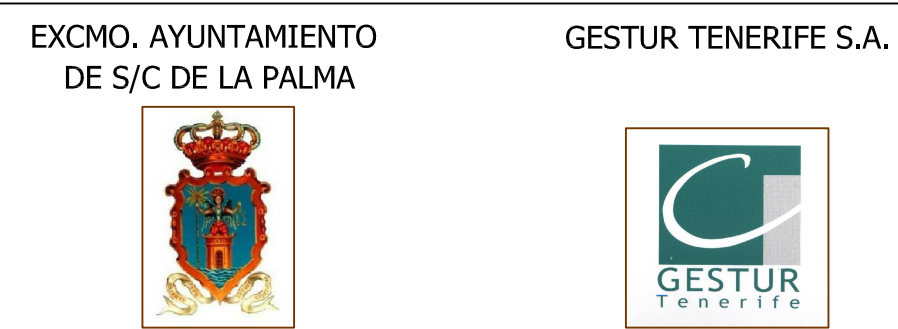

SITUACION:
EL PLANTO. LA ENCARNACION.
PLANO:
PERFILES TRANSVERSALES DE CALLES
ESCALA: 1:400
HOJA Nº: 7