
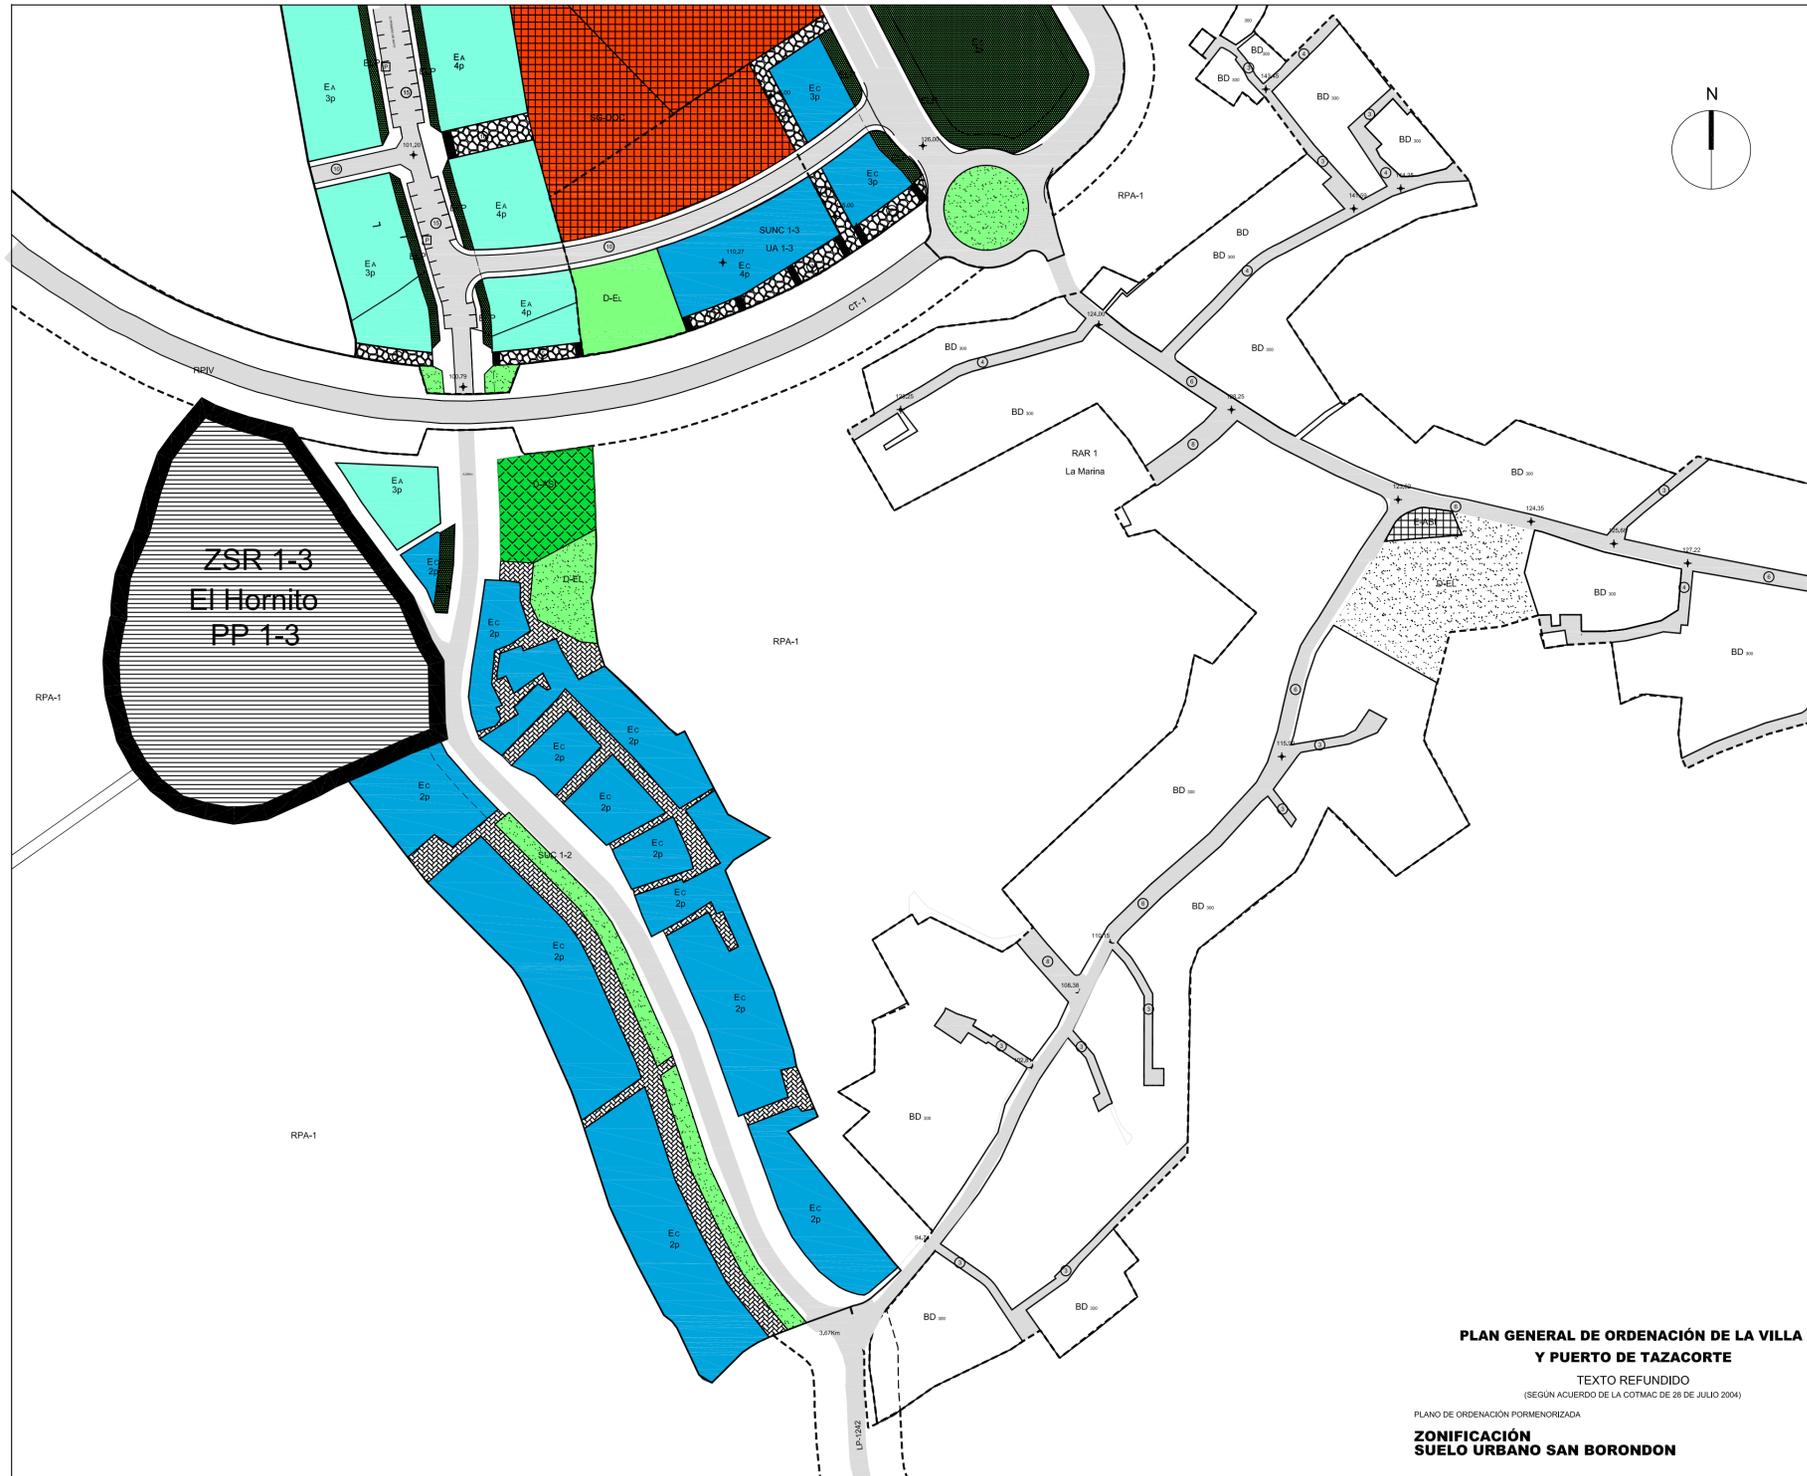


DELIMITACIÓN DEL PLAN PARCIAL

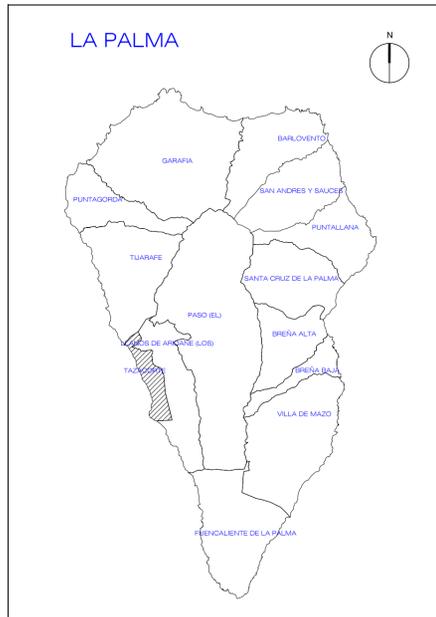

PLAN GENERAL DE ORDENACIÓN DE LA VILLA Y PUERTO DE TAZACORTE
 TEXTO REFUNDIDO
(SEGUN ACUERDO DE LA COTMAC DE 28 DE JULIO 2004)
 PLANO DE ORDENACIÓN PORMENORIZADA
ZONIFICACIÓN SUELO URBANO SAN BORONDON

REFORMADO: MAYO 2010

PLAN PARCIAL ZSR 1-3 EL HORNITO

PLANO DE INFORMACIÓN: SITUACIÓN EN RELACIÓN CON EL PGO **Nº: 1.1**

SITUACIÓN: CASCO URBANO
 TM. VILLA Y PUERTO DE TAZACORTE

PROMOTOR: INMO-BEST GALAICA 2006 S.L.

ARQUITECTO: D. PEDRO A. GUTIÉRREZ HERNÁNDEZ
 COLEGIADO Nº 2500

FECHA: MAYO 2010 ESCALA: 1/1250 Nº EXP: 2006-17

PEDROARQUITECTO
ARQUITECTURA Y URBANISMO
 COLEGIADO Nº 2500
 C/ LUIS DORESTE SILVA Nº 20.4º-4 35004 LAS PALMAS DE G.C.
TELÉFONO / FAX: 928.29.70.55 / E-MAIL: pedroarquitecto@coac-iba.com



EL PRESENTE DOCUMENTO ES COPIA DE SU ORIGINAL, SU UTILIZACIÓN TOTAL O PARCIAL, ASI COMO CUALQUIER REPRODUCCIÓN O CESIÓN A TERCEROS, REQUERIRÁ LA PREVIA AUTORIZACIÓN EXPRESA DE SUS AUTORES, QUEDANDO EN TODO CASO PROHIBIDA CUALQUIER MODIFICACIÓN UNILATERAL DEL MISMO.