



SECCIÓN AA'

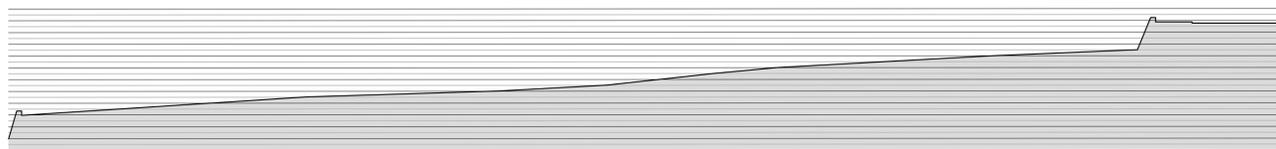



SECCIÓN BB'



SECCIÓN CC'

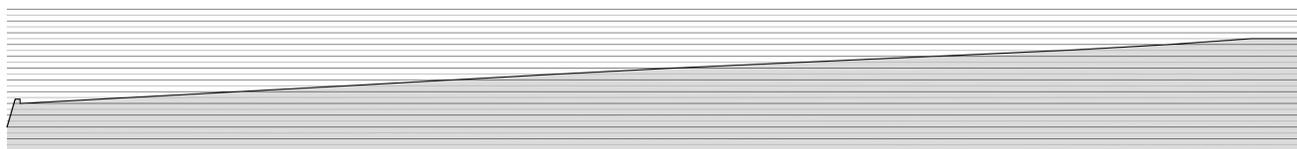


SECCIÓN DD'

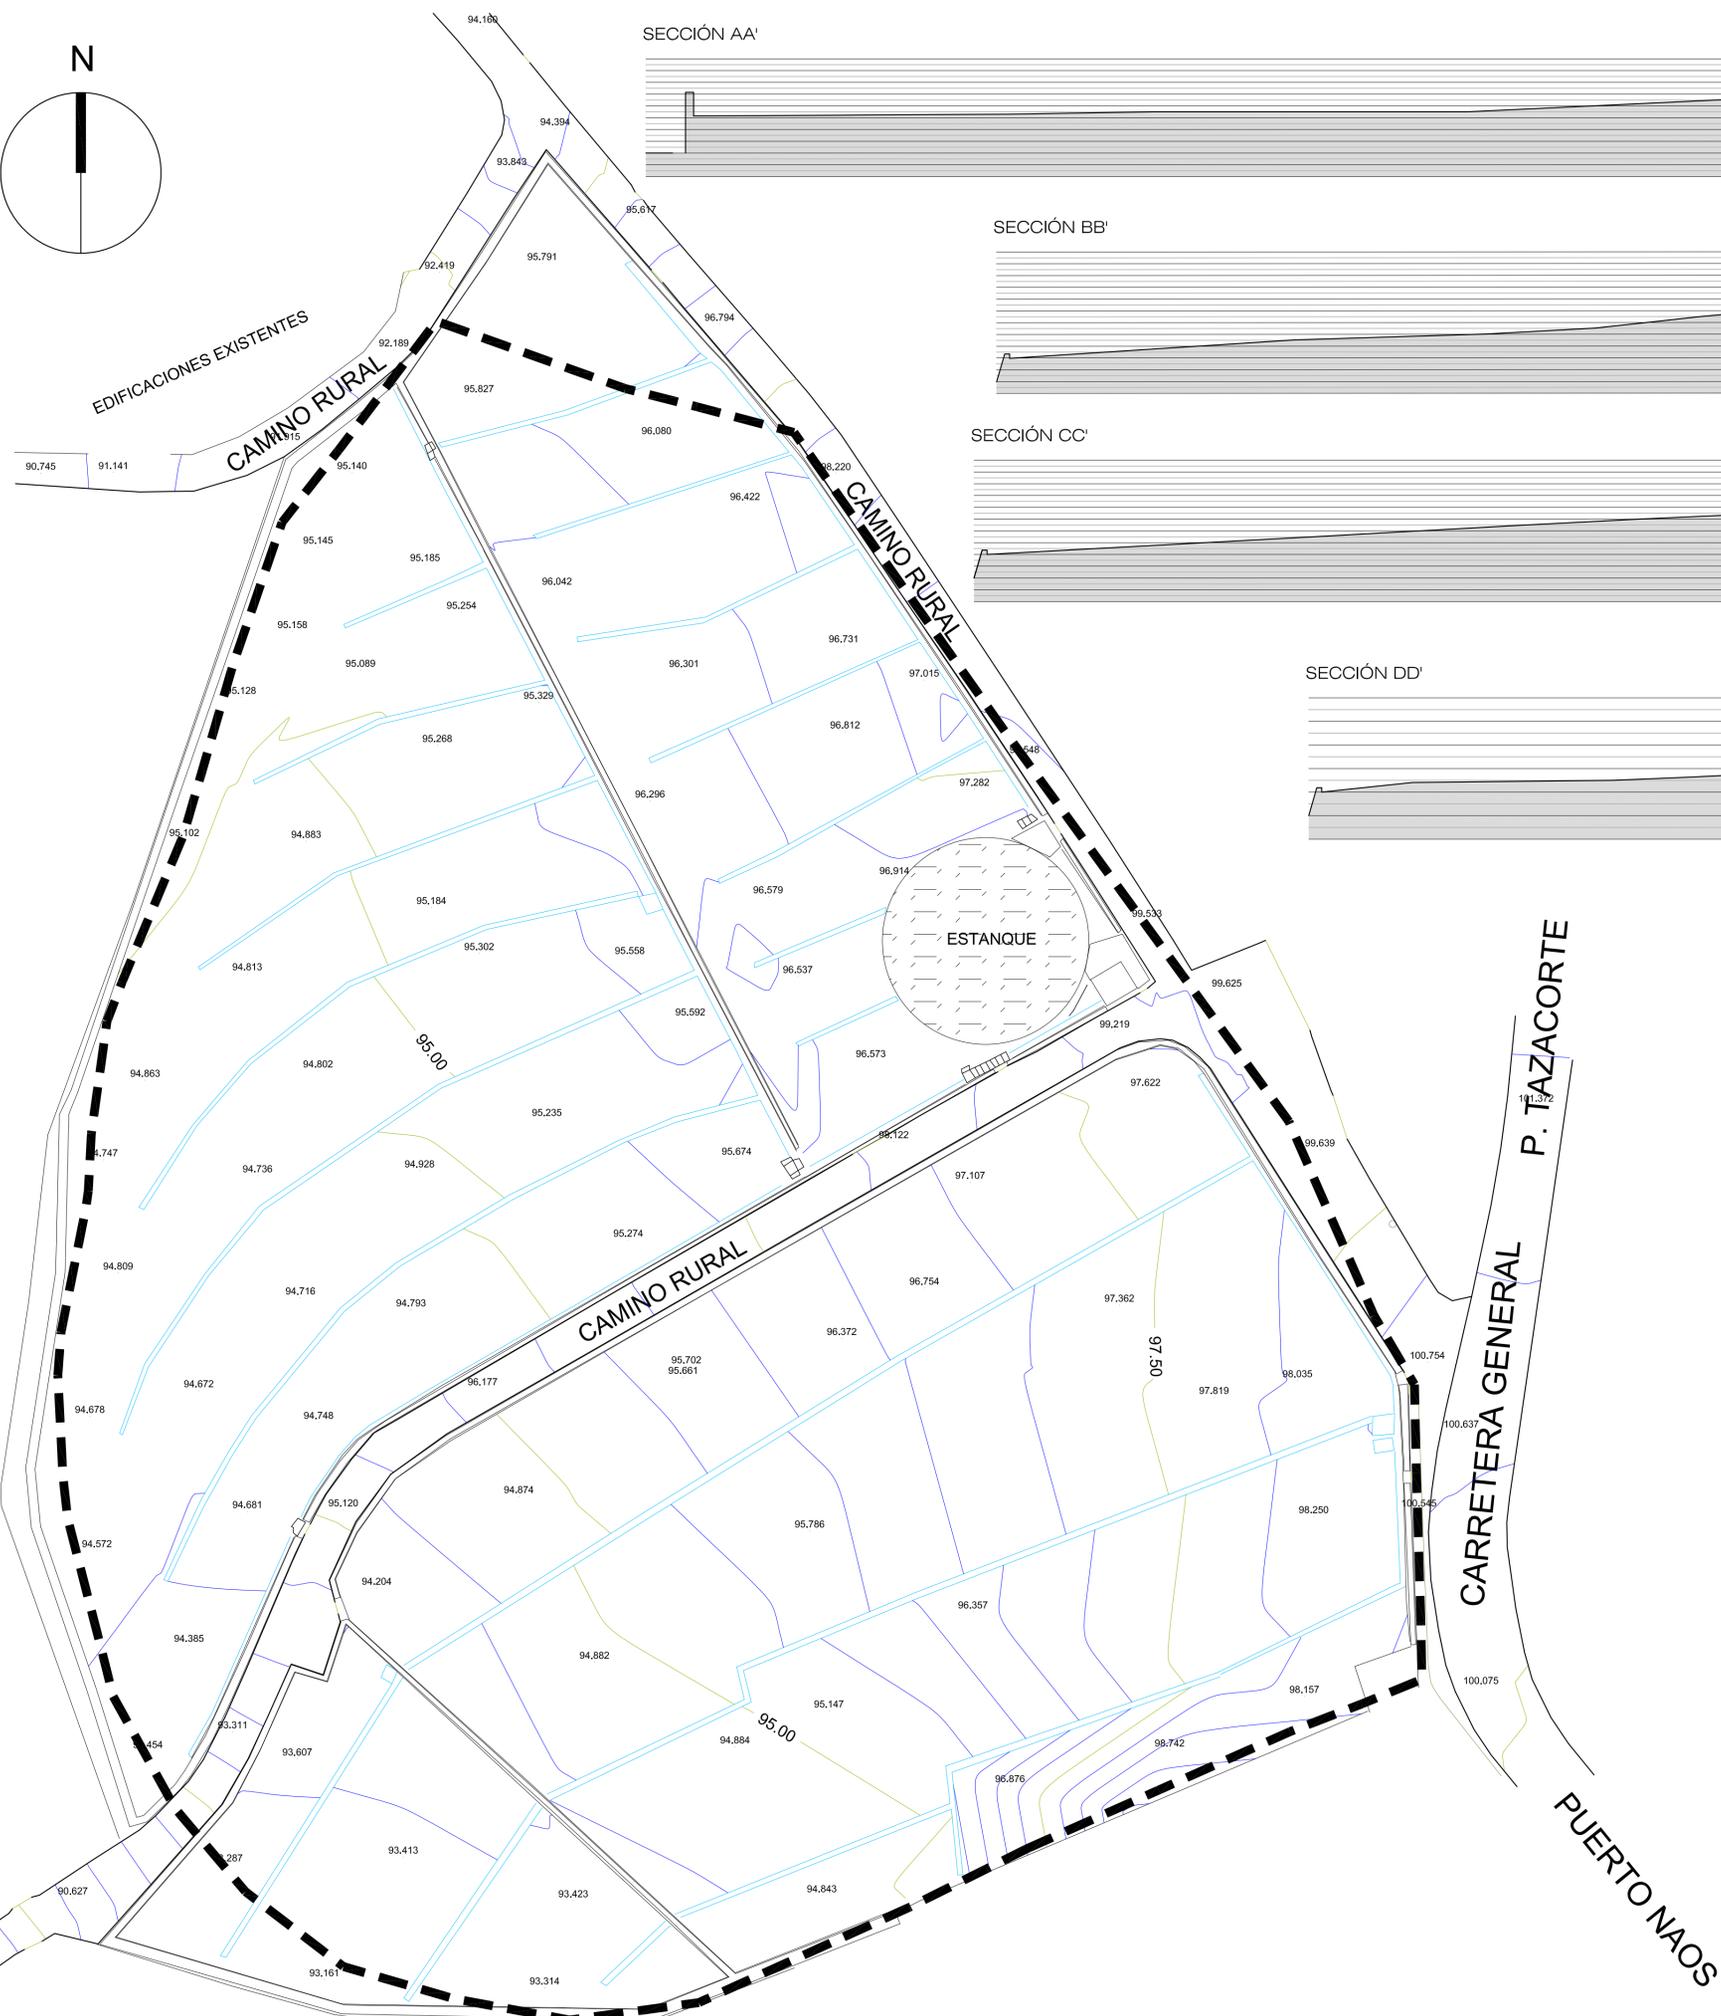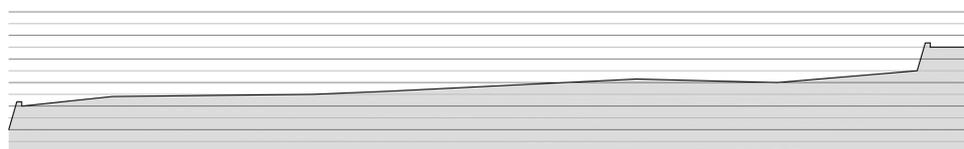

PLAN PARCIAL ZSR 1-3 EL HORNITO

--- DELIMITACIÓN DEL PLAN PARCIAL

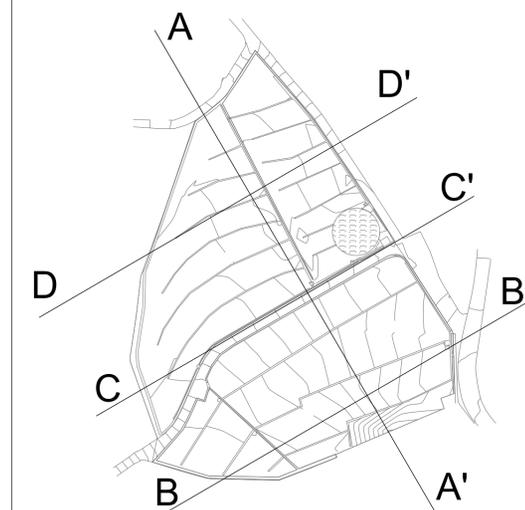

REFORMADO: MAYO 2010

PLAN PARCIAL ZSR 1-3 EL HORNITO

PLANO DE INFORMACIÓN: TOPOGRÁFICO Y PERFILES DEL TERRENO

Nº: 1.3

SITUACIÓN: CASCO URBANO TM. VILLA Y PUERTO DE TAZACORTE

PROMOTOR: INMO-BEST GALAICA 2006 S.L.

ARQUITECTO: D. PEDRO A. GUTIÉRREZ HERNÁNDEZ COLEGIADO Nº 2500

FECHA: MAYO 2010 ESCALA: 1/300 Nº EXP: 2006-17

PEDRO ARQUITECTO ARQUITECTURA Y URBANISMO COLEGIADO Nº 2500

C/ LUIS DORESTE SILVA Nº 20.4º-4 35004 LAS PALMAS DE G.C. TELÉFONO / FAX: 928.29.70.55 / E-MAIL: pedroarquitecto@coac-iba.com



EL PRESENTE DOCUMENTO ES COPIA DE SU ORIGINAL, SU UTILIZACIÓN TOTAL O PARCIAL, ASÍ COMO CUALQUIER REPRODUCCIÓN O CESIÓN A TERCEROS, REQUERIRÁ LA PREVA AUTORIZACIÓN EXPRESA DE SUS AUTORES, QUEDANDO EN TODO CASO PROHIBIDA CUALQUIER MODIFICACIÓN UNILATERAL DEL MISMO.