


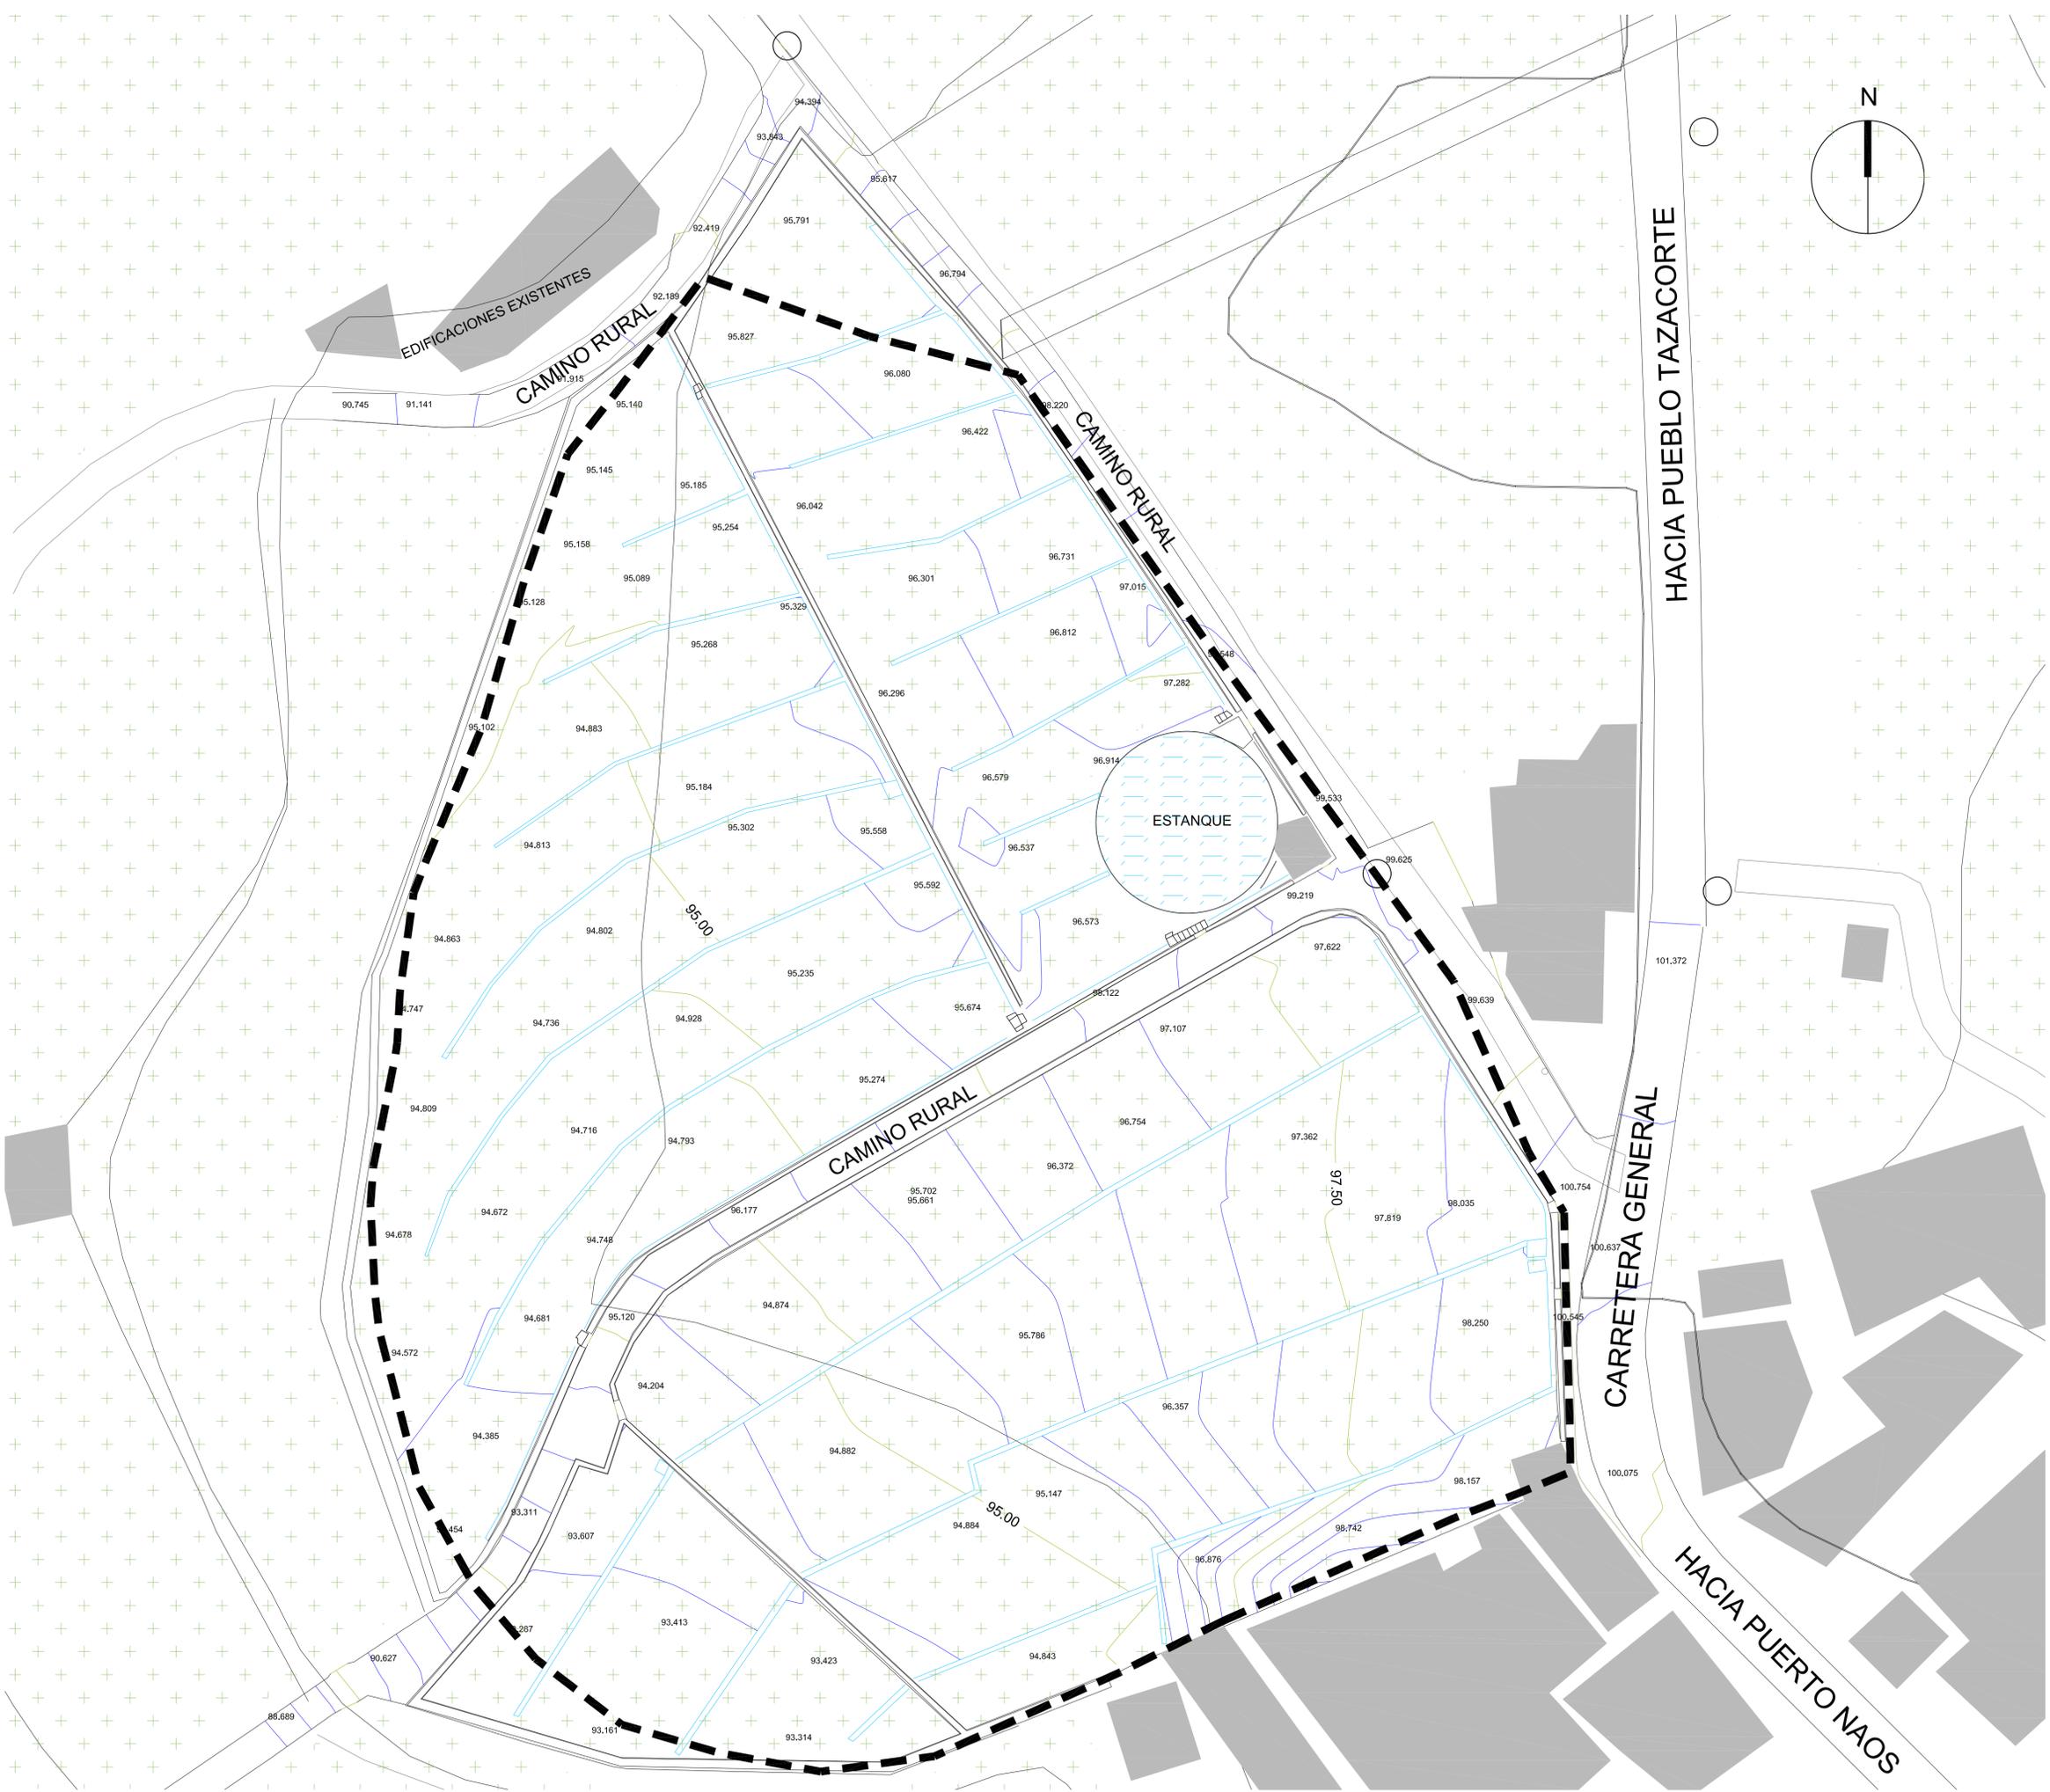

-  EDIFICACIONES
-  TERRENO AGRÍCOLA CULTIVO DE PLATANERAS
-  ESTANQUE
-  DELIMITACIÓN DEL PLAN PARCIAL



REFORMADO: MAYO 2010

PLAN PARCIAL	ZSR 1-3 EL HORNITO	Nº:	1.5
PLANO DE INFORMACIÓN:	ESTADO ACTUAL (EDIFICIOS, USOS, INFRAESTRUCTURA Y VEGETACIÓN)		
SITUACIÓN:	CASCO URBANO TM. VILLA Y PUERTO DE TAZACORTE		
PROMOTOR:	INMO-BEST GALAICA 2006 S.L.		
ARQUITECTO:	D. PEDRO A. GUTIÉRREZ HERNÁNDEZ COLEGIADO Nº 2500		
FECHA:	MAYO 2010	ESCALA:	1/300
		Nº EXP:	2006-17

PEDRO ARQUITECTO
ARQUITECTURA Y URBANISMO
 COLEGIADO Nº 2500
 C/ LUIS DORESTE SILVA Nº 20.4ª-4 35004 LAS PALMAS DE G.C.
 TELÉFONO / FAX: 928.29.70.55 / E-MAIL: pedroarquitecto@coac-iba.com



EL PRESENTE DOCUMENTO ES COPIA DE SU ORIGINAL, SU UTILIZACIÓN TOTAL O PARCIAL, ASÍ COMO CUALQUIER REPRODUCCIÓN O CESIÓN A TERCEROS, REQUERIRÁ LA PREVA AUTORIZACIÓN EXPRESA DE SUS AUTORES, QUEDANDO EN TODO CASO PROHIBIDA CUALQUIER MODIFICACIÓN UNILATERAL DEL MISMO.