

**RAA.1**  
FINCA LA CRUZ  
SUPERFICIE: 67.846 m<sup>2</sup>  
NÚMERO DE VIVIENDAS: 10  
PARCELA MÍNIMA: 3.000 m<sup>2</sup>  
DENSIDAD: 1,47 Vivas/m<sup>2</sup>  
CAPACIDAD MÁX.: 10 Vivas

**RAA.2**  
ARENERO  
SUPERFICIE: 56.241 m<sup>2</sup>  
NÚMERO DE VIVIENDAS: 06  
PARCELA MÍNIMA: 3.000 m<sup>2</sup>  
DENSIDAD: 1,07 Vivas/m<sup>2</sup>  
CAPACIDAD MÁX.: 06 Vivas


**RAA.3**  
EL CARDÓN  
SUPERFICIE: 40.341 m<sup>2</sup>  
NÚMERO DE VIVIENDAS: 06  
PARCELA MÍNIMA: 3.000 m<sup>2</sup>  
DENSIDAD: 1,00 Vivas/m<sup>2</sup>  
CAPACIDAD MÁX.: 06 Vivas

Aprobado definitivamente de forma parcial por la Comisión de Ordenación del Territorio y Medio Ambiente de Canarias mediante resolución de fecha 29 JUL. 2004  
6 ABR. 2005  
Ayuntamiento de Puerto de Tazacorte  
Carmen Meri Cordobés Sintes

*Definición: RAA hace referencia al presente texto referenciado no siendo transformada en su totalidad en un plan urbanístico en su totalidad en el mes de Septiembre de 2004, en la villa y Puerto de Tazacorte, a 28 de Septiembre de 2004.  
El Secretario Municipal*

LEYENDA

	Viviendas		Limite del asentamiento
	Garajes / Alpendres		Carreteras asfaltadas
	Estanques		Carreteras de cemento
	Equipamiento social		Caminos de tierra
	Plataneras		Contenedor de vidrio
	Cultivos hortícolas y frutales		Alumbrado
	Eriales		Edificación censada anexo catálogo, decreto 11/1997

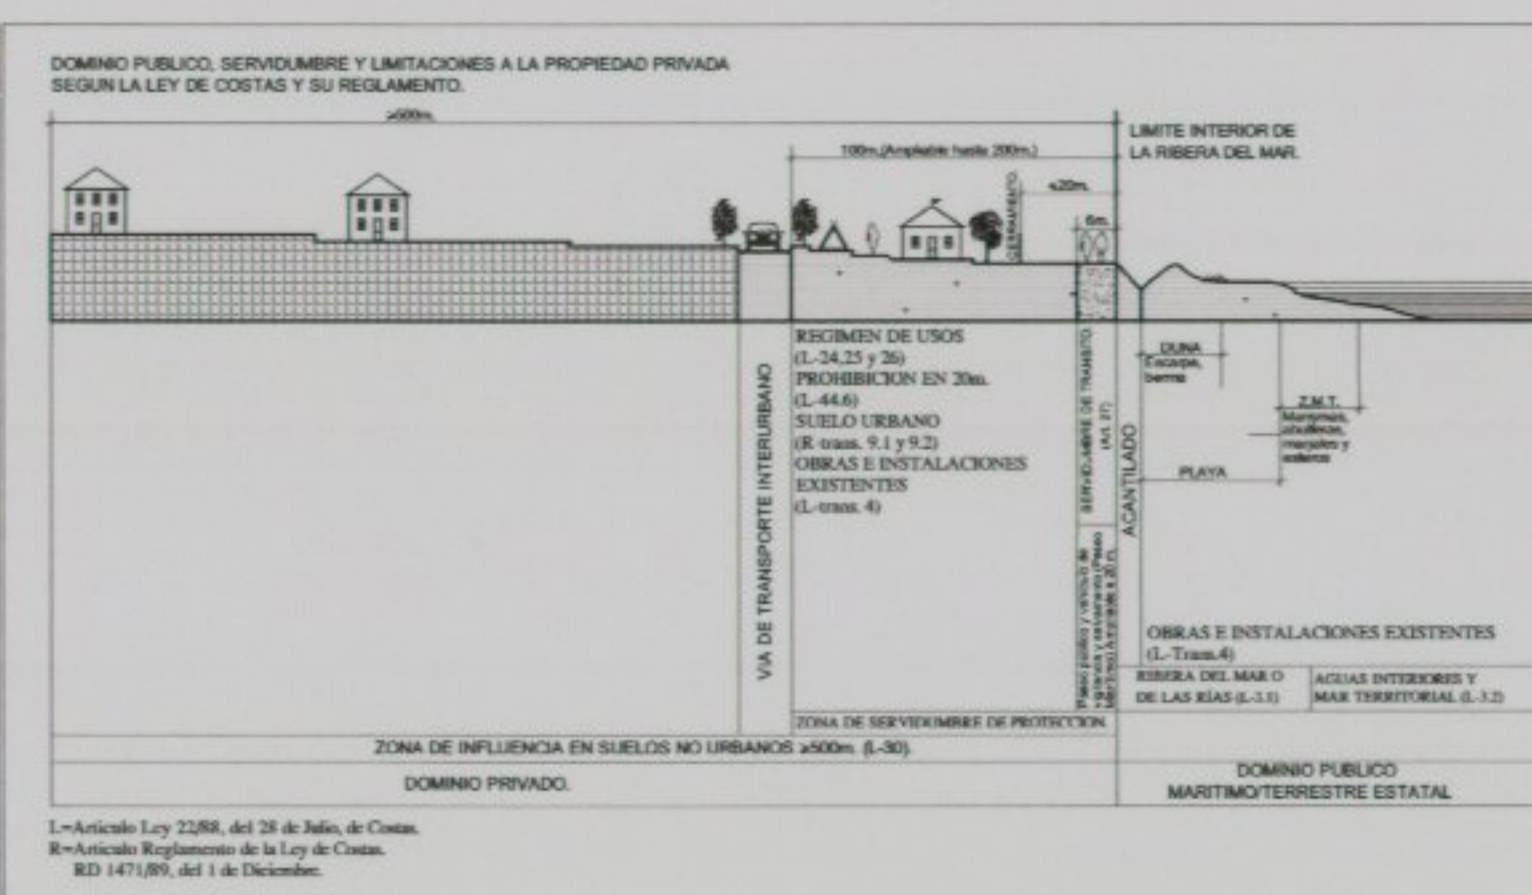


**COSTAS**

- LÍNEA DE DELINEADO DEL DOMINIO PÚBLICO MARÍTIMO-TERRESTRE
- LÍMITE DE SERVIDUMBRE DE PROTECCIÓN
- LÍMITE DE LA RIBERA DEL MAR

**CUMPLIMIENTO LEY DE COSTAS**

- LOS USOS EN SERVIDUMBRE DE PROTECCIÓN ESTARÁN A LO DESERTO EN LOS ARTS. 24 Y 25
- SERVIDUMBRE DE TRÁNSITO SI ART. 27
- ZONA DE INFLUENCIA SI ART. 30
- INSTALACIONES DE TRATAMIENTO DE AGUAS RESIDUALES SI ART. 44.6
- INSTALACIONES Y CONSTRUCCIONES EXISTENTES EN DOMINIO PÚBLICO Y SERVIDUMBRE DE PROTECCIÓN SEGÚN LO ESTABLECIDO EN LA DISPOSICIÓN TRANSITORIA CUARTA
- LOS USOS Y ACTUACIONES QUE SE PROYECTEN EN ZONA DE DOMINIO PÚBLICO PRECISARÁN DE LA AUTORIZACIÓN O CONCESIÓN PREVISTA EN LA LEY DE COSTAS, PREVIO OTORGAMIENTO

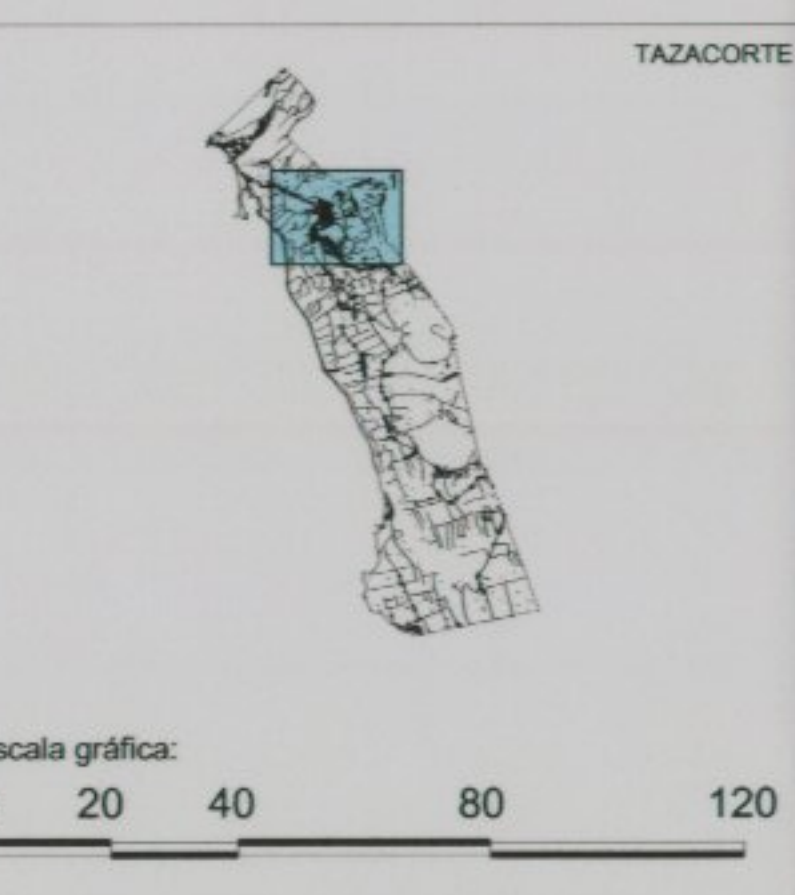

**PLAN GENERAL DE ORDENACIÓN DE LA VILLA Y PUERTO DE TAZACORTE**  
TEXTO REFUNDIDO (SEGÚN ACUERDO DE LA COTM.A.C DE 28 DE JULIO 2004)

PLANO DE INFORMACIÓN  
**RAA.1 FINCA LA CRUZ, RAA.2 ARENERO Y RAA.3 EL CARDÓN**

AYUNTAMIENTO DE LA VILLA Y PUERTO DE TAZACORTE  
ESCALA 1:2.000  
7.1  
SEPTIEMBRE 2004

ARQUITECTOS CARO & MARCOS ASOCIADOS  
GOBIERNO DE CANARIAS CONSEJERÍA DE POLÍTICA TERRITORIAL Y MEDIO AMBIENTE