

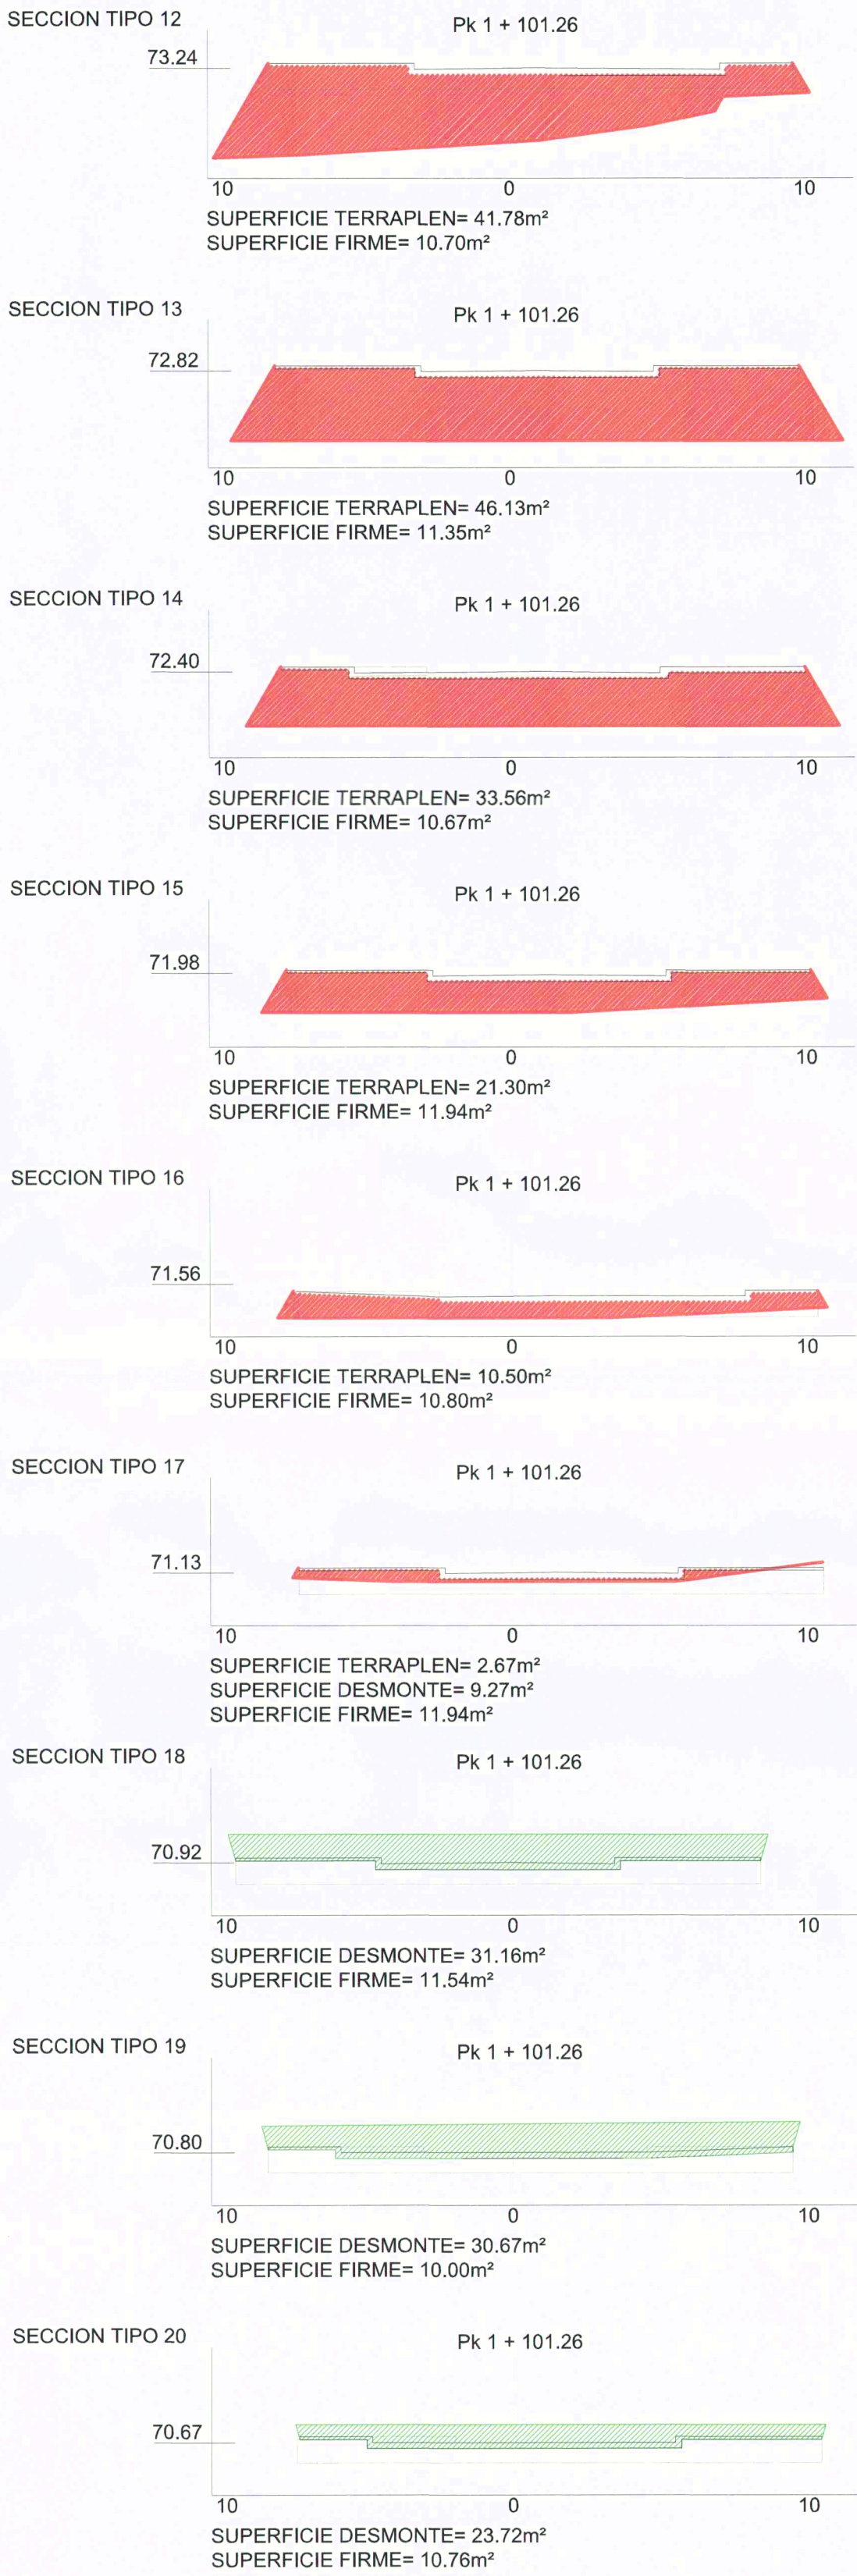


EJE TRANSVERSAL 3

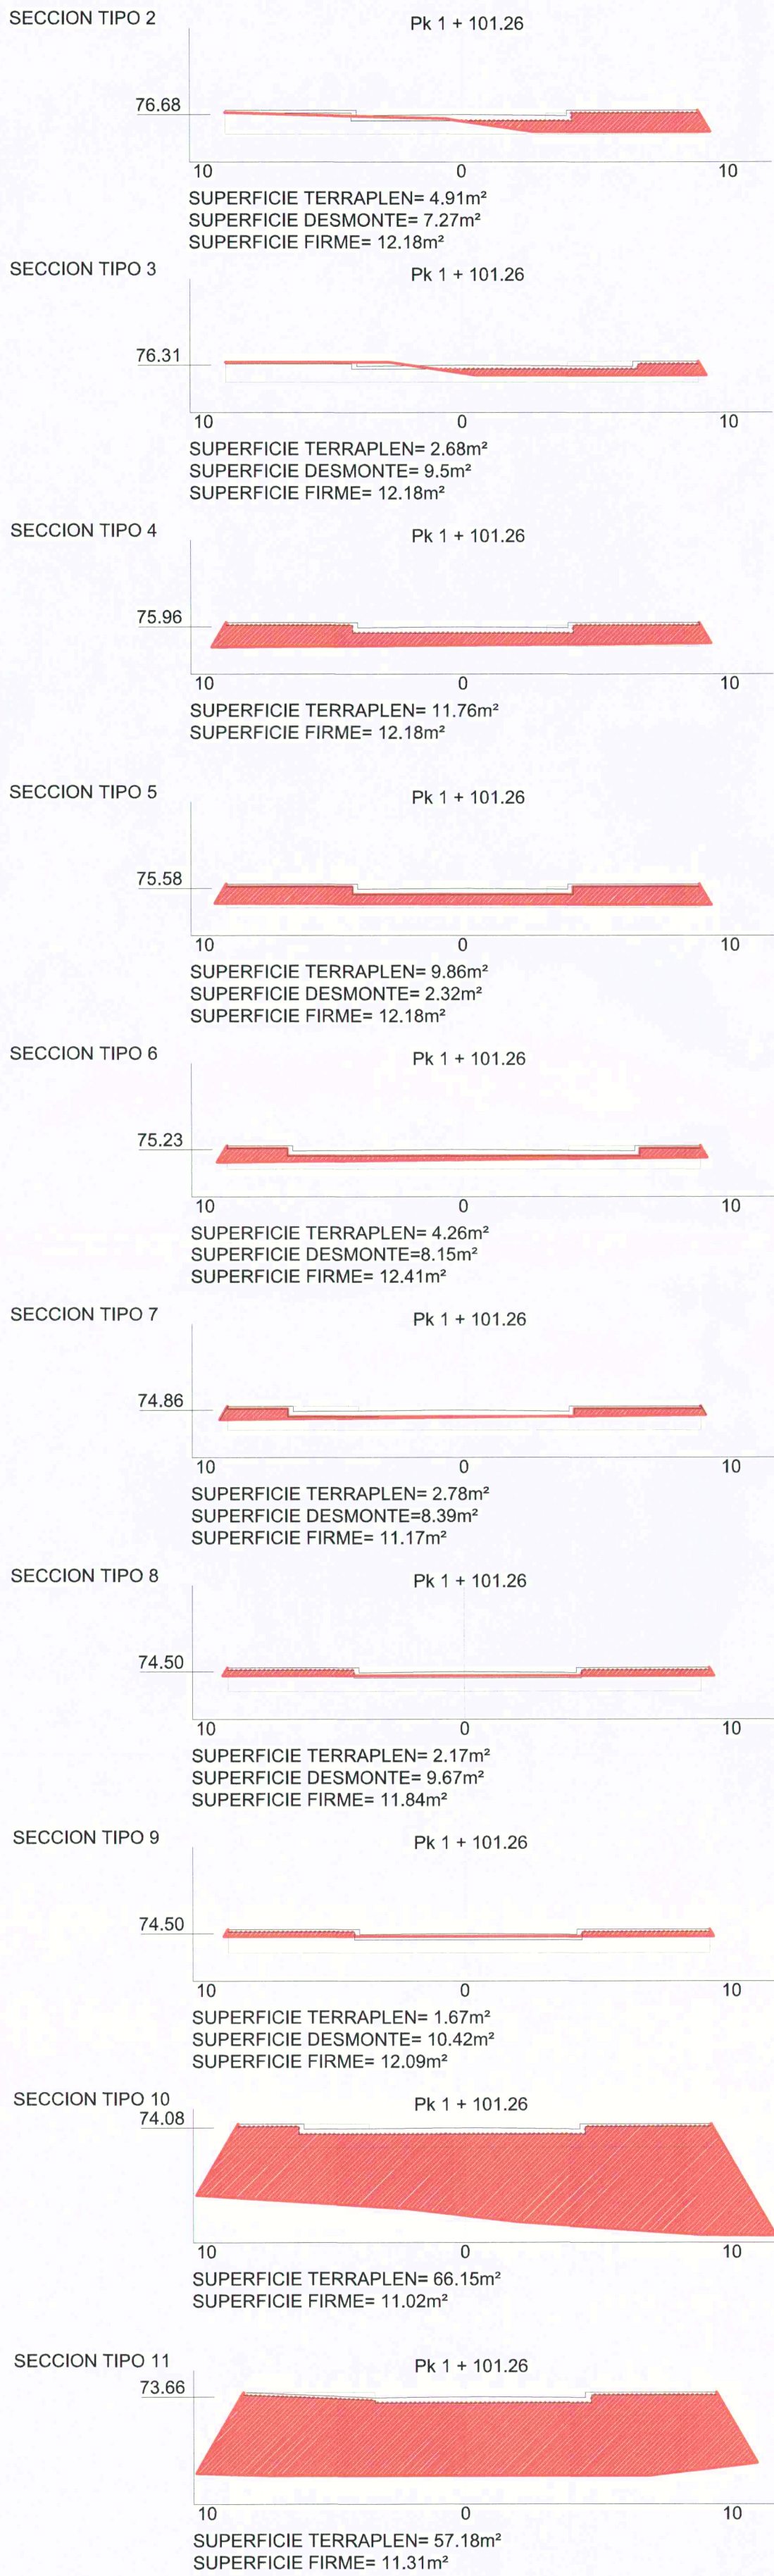

EJE TRANSVERSAL 4

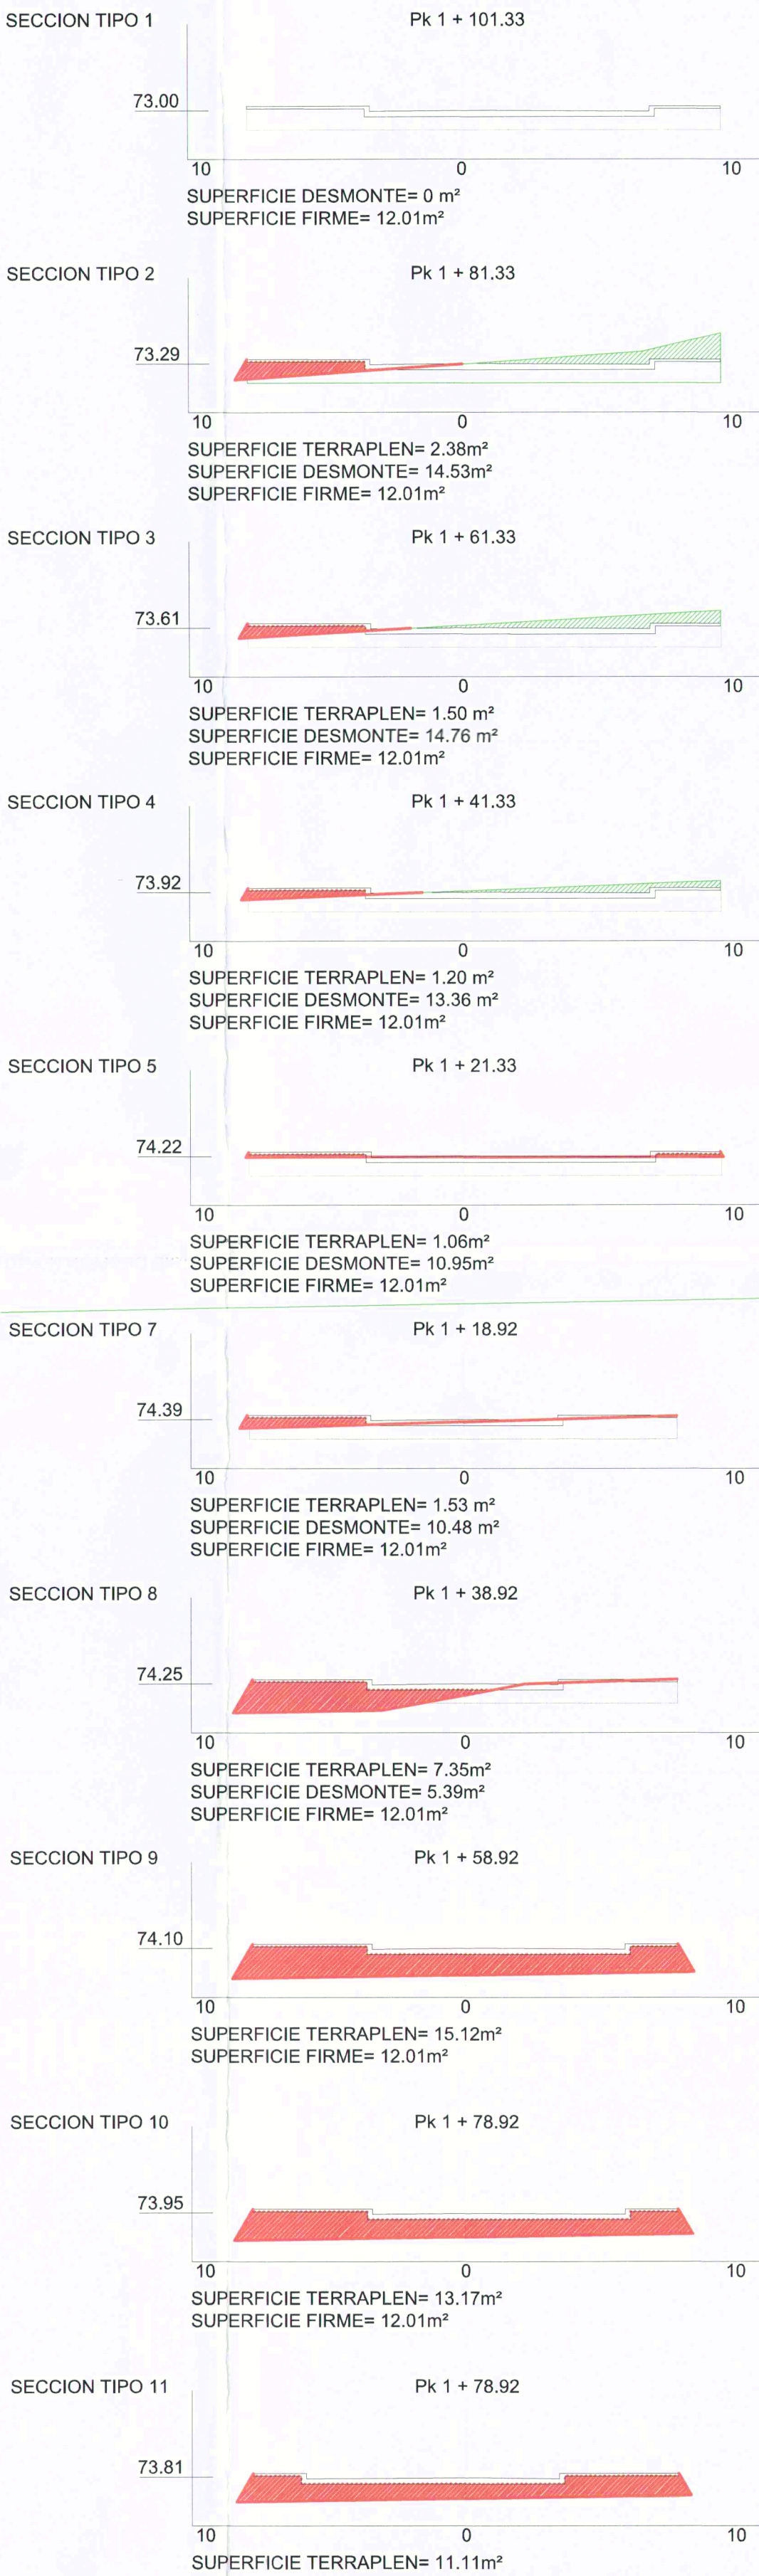

DILIGENCIA - Para hacer constar que la presente fotocopia coincide con el original de la misma, que se me exhibe y que se custodia en dependencias municipales. Lo certifico a los 11 de

Arquitec. a 11 de 11 de LA SECRETARIA GENERAL

EJE TRANSVERSAL 3



EJE TRANSVERSAL 4

