
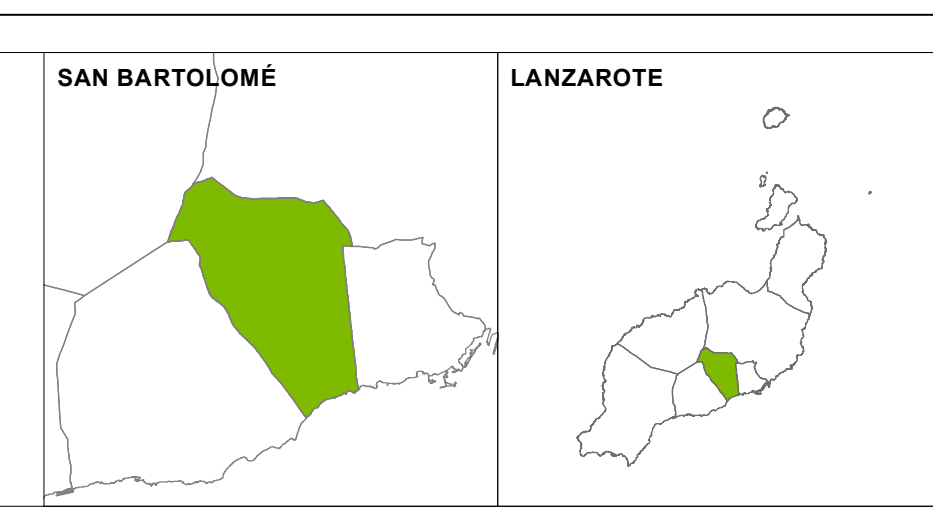


- DELIMITACIONES OFICIALES**
- Límite municipal
 - Límite General Aeropuerto
 - Pasaje Privado de la Costa
 - Proyecto de Parque Urbano de Playa Verde
- Costas**
- Ribera del mar
 - Dominio público marítimo terrestre (DPMT)
 - Servidumbre de tránsito
 - Servidumbre de protección del DPMT
 - Zona de influencia

- AREAS ACÚSTICAS SEGÚN ART.7 DE LA LEY 37/2003, DE 17 DE NOVIEMBRE, DEL RUIDO**
- Areas acústica tipo A
 - Areas acústica tipo B
 - Areas acústica tipo D
 - Areas acústica tipo E
 - Areas acústica tipo F

 

PLAN GENERAL DE ORDENACIÓN SUPLETORIO DE SAN BARTOLOME. DOCUMENTO PARA LA APROBACIÓN DEFINITIVA

ORDENACIÓN: **AREAS ACÚSTICAS**

REDACTOR: EQUIPO TÉCNICO DE GESPLAN S.A.

FECHA: MAYO 2025
Escala: 1:10.000

OE 5

Gobierno de Canarias