

**DELIMITACIONES OFICIALES**


— Límite municipal	— Sistema General Aeroportuario
— Límite de mar	— Planaje Protegido de la Costa
— Dominio público marítimo terrestre (DPMT)	— Proyecto de Parque Urbano de Playa Honda
— Servidumbre de tránsito	
— Servidumbre de protección del DPMT	
— Zona de influencia	

**ÁREAS TERRITORIALES**

— Litoral
— Servicios
— Mediarias
— San Bartolomé
— Medio rural

**LEGENDA**

— Límite municipal
— Límite de mar
— Dominio público marítimo terrestre (DPMT)
— Servidumbre de tránsito
— Servidumbre de protección del DPMT
— Zona de influencia
— Sistema General Aeroportuario
— Planaje Protegido de la Costa
— Proyecto de Parque Urbano de Playa Honda

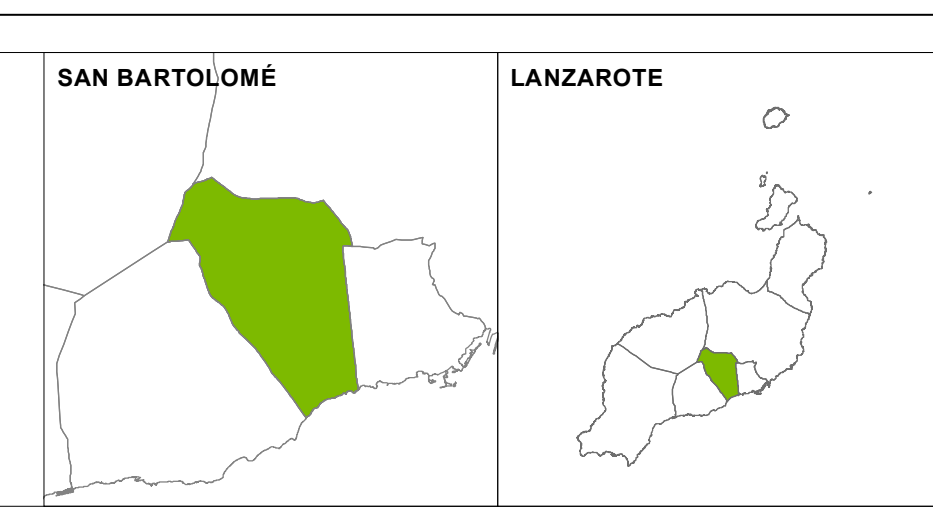

**PLAN GENERAL DE ORDENACIÓN SUPLETORIO DE SAN BARTOLOME. DOCUMENTO PARA LA APROBACIÓN DEFINITIVA**

FECHA: MAYO 2025  
Escala: 1:50.000

**ÁREAS TERRITORIALES**

**OE 4**

REDACTOR: EQUIPO TÉCNICO DE GESPLAN S.A.

Logos: gesplan, Ayuntamiento de San Bartolomé, Gobierno de Canarias