


LEYENDA		SUUELO URBANO	
SUCU	SUELO URBANO CONSOLIDADO.		
SUNCU	SUELO URBANO NO CONSOLIDADO.	CLASIF./CATEG.	SUNCU
UA-TA(n)	UNIDAD DE ACTUACIÓN TAHICHE		
ZONA ORDENACIÓN	USO	TIPOLOGÍA	
A-250	RESIDENCIAL	EDIF. EXENTO	
A-500	RESIDENCIAL	EDIF. EXENTO	
PARÁMETROS Y CONDICIONES BÁSICAS RELATIVOS A LA ORDENACIÓN			
Z.O.	PARCELA MÍN. (m²)	FRENTE MÍN. (m)	EDIFICACIÓN RETRANQUEOS (m.)
A-250	250	10	A VIAL OTROS LINDEROS 2
A-500	500	15	A VIAL OTROS LINDEROS 3
VP: Referencia a parcelas vinculadas a construcciones de viviendas con algún régimen de protección pública.			
SUELO URBANIZABLE			
SUSO	SUELO URBANIZABLE SECTORIZADO ORDENADO		
SUSNO	SUELO URBANIZABLE SECTORIZADO NO ORDENADO		
SUNS-D	SUELO URBANIZABLE NO SECTORIZADO DIFERIDO		
SUELO RÚSTICO			
SRPN-3	SRP NATURAL: MALPAÍSES		
SRPT	SUELO RÚSTICO DE PROTECCIÓN TERRITORIAL		
SRPT (1)	SRP TERRITORIAL PARA EL DESARROLLO DEL MODELO INSULAR.		
SRPI	SUELO RÚSTICO DE PROTECCIÓN DE INFRAESTRUCTURAS		
(D) DOTACIONES Y (E) EQUIPAMIENTOS			
CLAVE	USO	CLASIF./CATEG.	
D-D-TA-3	DEPORTIVO	SUCU	
E-ES-TA-1	ESTACIÓN DE SERVICIO	SUCU	
E-U-TA-2	INFRAESTRUCTURAS URBANAS	SUSO	
BUS	TRANSPORTE PÚBLICO	SUCU	
ESPACIOS LIBRES			
CLAVE	USO	CLASIF./CATEG.	
EL-TA(n)	ESPACIO LIBRE	SUCU/SUNCU	
ELPr	ESPACIO LIBRE PRIVADO	SUSO	
SISTEMA VIARIO LOCAL			
PEATONALES/RODONALES	CLASIF./CATEG. SUCU/SUSO		
CALLES (DENTRO DEL LÍMITE DEL NÚCLEO)	SUCU/SUNCU/SUSO/SUNS-E		
CARRIL PARA BICICLETAS	SUCU/SRPI		
SISTEMAS GENERALES			
(SGI) SISTEMAS GENERALES INSULARES	CLASIF./CATEG.		
SGI-5	SISTEMA DE COMUNICACIONES E INFRAESTRUCTURAS		
SGI-5.2	MOVILIDAD Y TRANSPORTES		
SGI-5.2.A	CAMINOS Y CARRETERAS		
SGI-5.2.A	RED REGIONAL		
SGI-5.5	INFRAESTRUCTURA ENERGÉTICA		
SGI-5.5.A	RED ELÉCTRICA		
SGI-5.5.A	RED ELÉCTRICA AÉREA		
(SGM) SISTEMAS GENERALES MUNICIPALES	SUCU/SUNS-E/SRPI/SRPN/SRPT(1)		
SGM-7	VIARIO RAMBLAS TAHICHE		
SGM-7.b	RAMBLAS TAHICHE 2		
SGM-8	ESPACIO LIBRE		
SGM-8.a	ESPACIO LIBRE TAHICHE 1		
SGM-8.b	ESPACIO LIBRE TAHICHE 1		
SGM-8.c	ESPACIO LIBRE TAHICHE 1		
SGM-9	ESPACIO LIBRE		
SGM-9.a	ESPACIO LIBRE TAHICHE 2		
SGM-9.b	ESPACIO LIBRE TAHICHE 2		
SGM-9.c	ESPACIO LIBRE TAHICHE 2		
SERVIDUMBRES DE CARRETERAS			
---	LÍNEA DE EDIFICACIÓN CORRESPONDIENTE A LA CARRETERA.		

BASE CARTOGRAFIA DE GRAFCAN 2009.

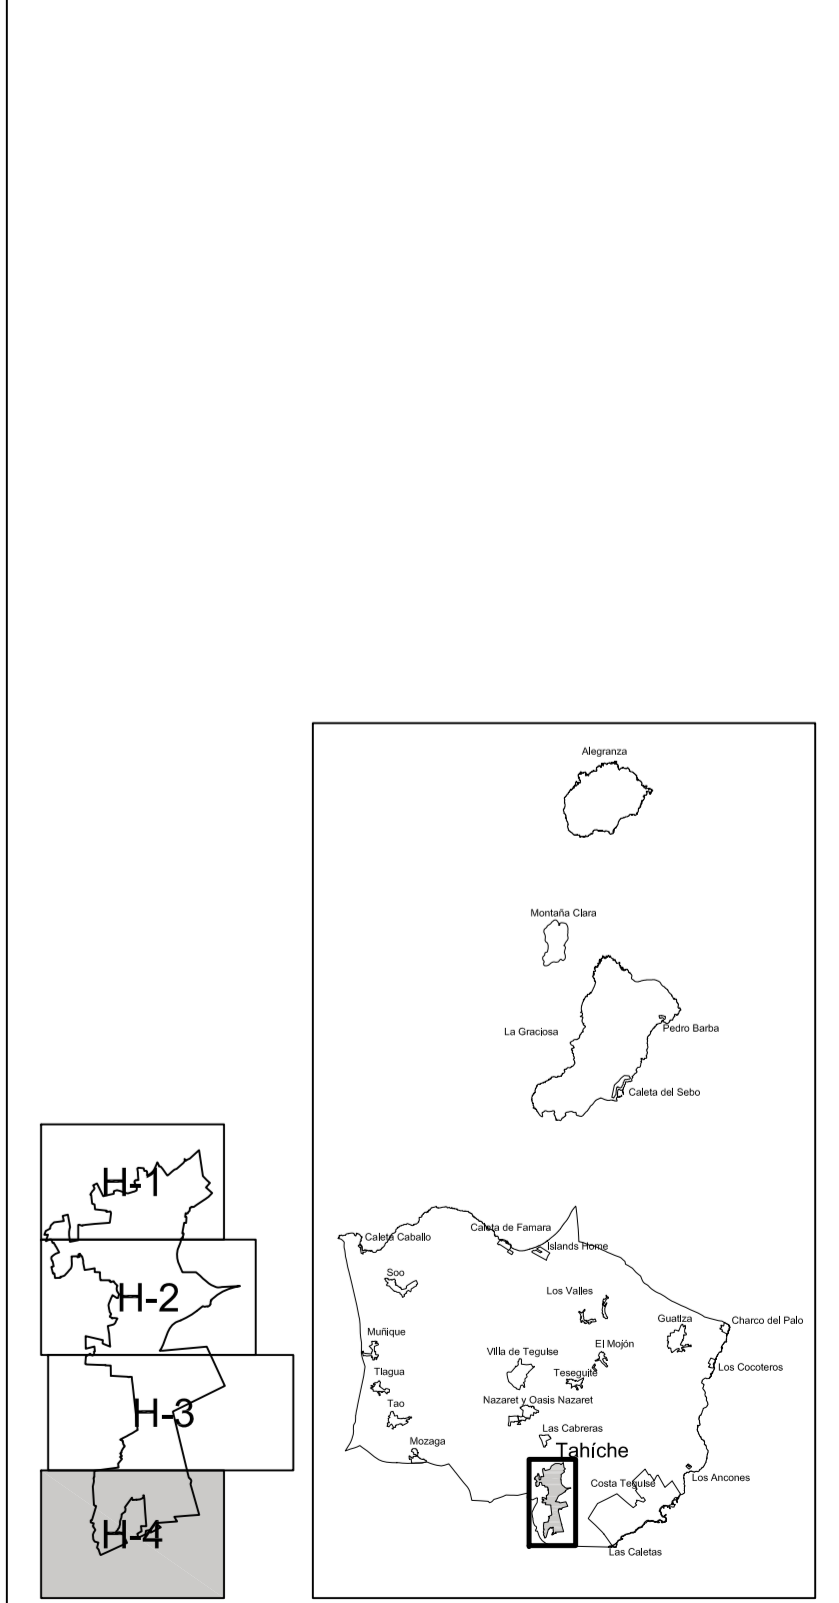

SERVIDUMBRES AERONÁUTICAS.  
 EL NÚCLEO SE ENCUENTRA PARCIALMENTE AFECTADO POR LAS SERVIDUMBRES AERONÁUTICAS.  
 CONSULTAR EL PLANO B.8. DE LA ORDENACIÓN ESTRUCTURAL REALIZADO A PARTIR DE LA INFORMACIÓN CONTENIDA EN EL PLAN DIRECTOR DEL AEROPUERTO DE LANZAROTE, APROBADO EL 6 DE SEPTIEMBRE DE 2001 (BOE. Nº 162 DE 7/12/2001).