


- VIVIENDAS UNIFAMILIARES
- PUEBLO Y COMERCIAL
- VIVIENDAS AGRUPADAS
- APARTAMENTOS
- APARTATELES
- ZONAS DE SERVICIOS
- SERVICIO PÚBLICO
- PLAZAS
- ZONAS RECREATIVAS

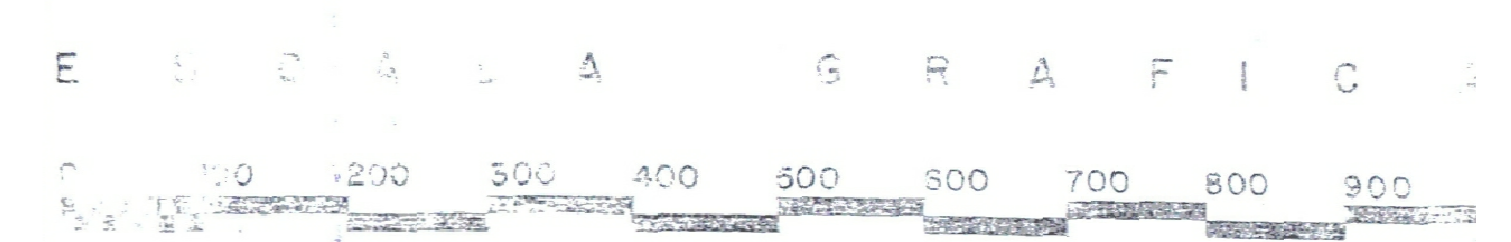

UNION EXPLOSIVOS RIO TINTO S.A.

PLAN PARCIAL ESPECIAL DE ORDENACION  
 DEL BARRIO DE FANCHO, BARRIO DEL MAJÚ Y PLANOS DEL CHARCO  
 COSTA TEGUISE TEGUISE ISLA DE LANZAROTE

ZONIFICACION GENERAL	ESCALA PLANO Nº	1:5.000	45 bis
PROYECTO DE ORDENACION	ESCALA PLANO Nº		
PROYECTO DE ORDENACION	ESCALA PLANO Nº		

NOTA:  
 REPRODUCCIÓN DEL PLANO  
 45 BIS, ZONIFICACIÓN GENERAL DEL PEOT, APROBACIÓN  
 DEFINITIVA COMISIÓN PROVINCIAL DE URBANISMO 03/02/73.

