



S.R. POTENCIALMENTE PRODUCTIVO  
 AGRÍCOLA - ZONAS CON DOMINIO  
 DE CULTIVO DE COCHINILLA.  
 (b-2.2)

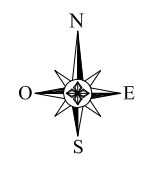

**LEYENDA**

	<b>SUELO URBANO</b> TIPOLOGÍA EDIFICACIÓN AISLADA (PUN-1).
	<b>SUELO URBANIZABLE</b> SUELO URBANIZABLE.
	<b>SUELO RÚSTICO</b> SUELO RÚSTICO DE PROTECCIÓN DE BORDE DE NÚCLEO (10m).
	<b>DOTACIONES Y EQUIPAMIENTOS</b> DEP - DEPORTIVO. COM - COMERCIAL.
	ESPACIOS LIBRES.
	<b>SISTEMAS GENERALES</b> S.G.L. -V
	LÍMITE DE NÚCLEO DE POBLACIÓN.
	LÍMITE DE SUELOS RÚSTICOS.
	LÍMITE DE UNIDAD DE ACTUACIÓN.
	LÍMITE DE SERVIDUMBRE DE PROTECCIÓN DE COSTAS.
	DESLINDE MARÍTIMO TERRESTRE.

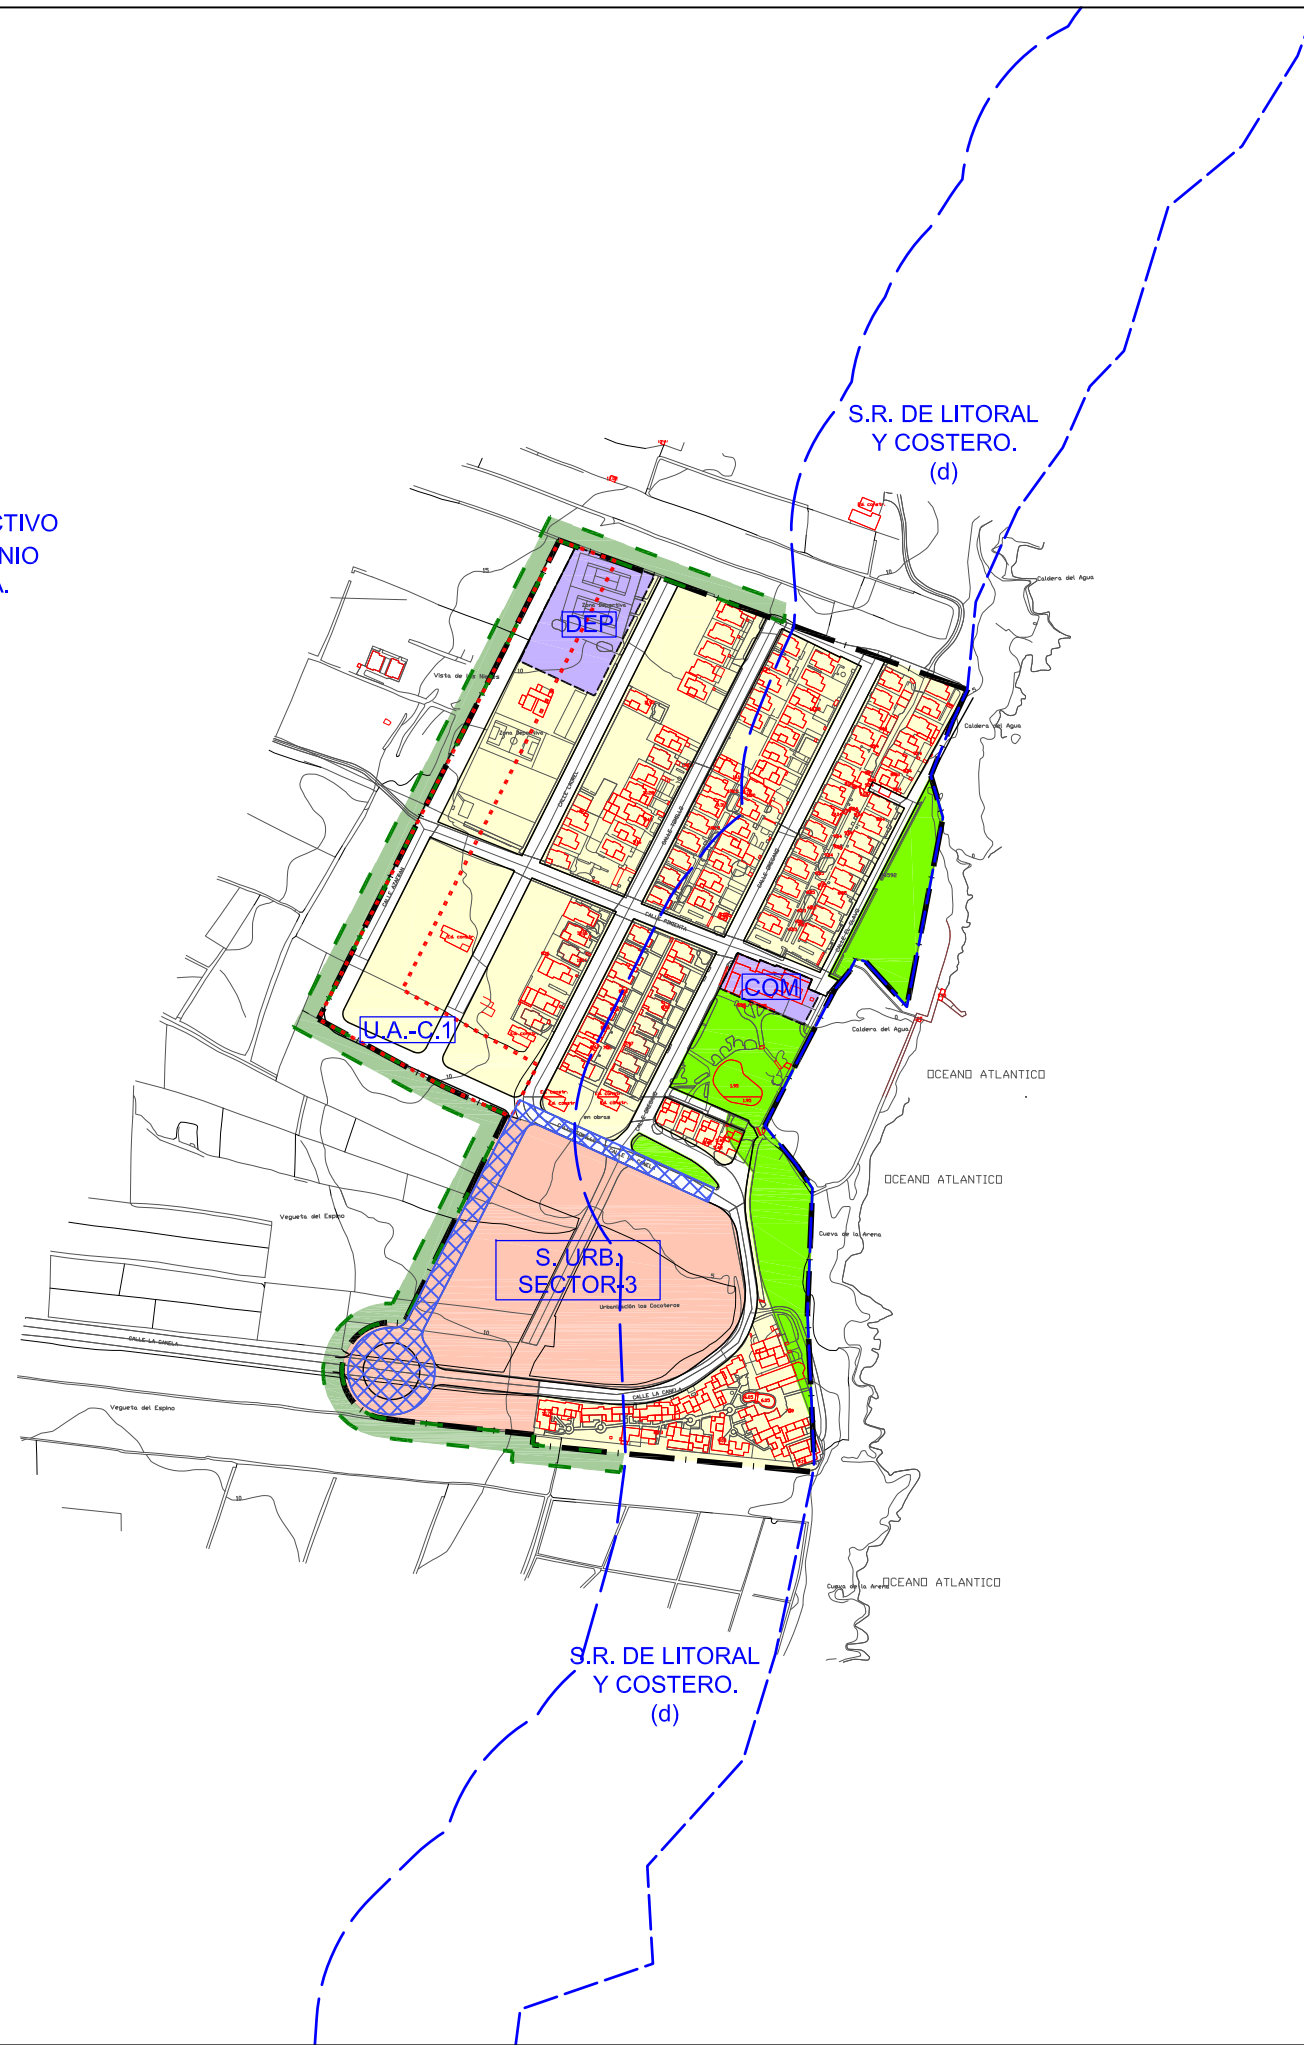