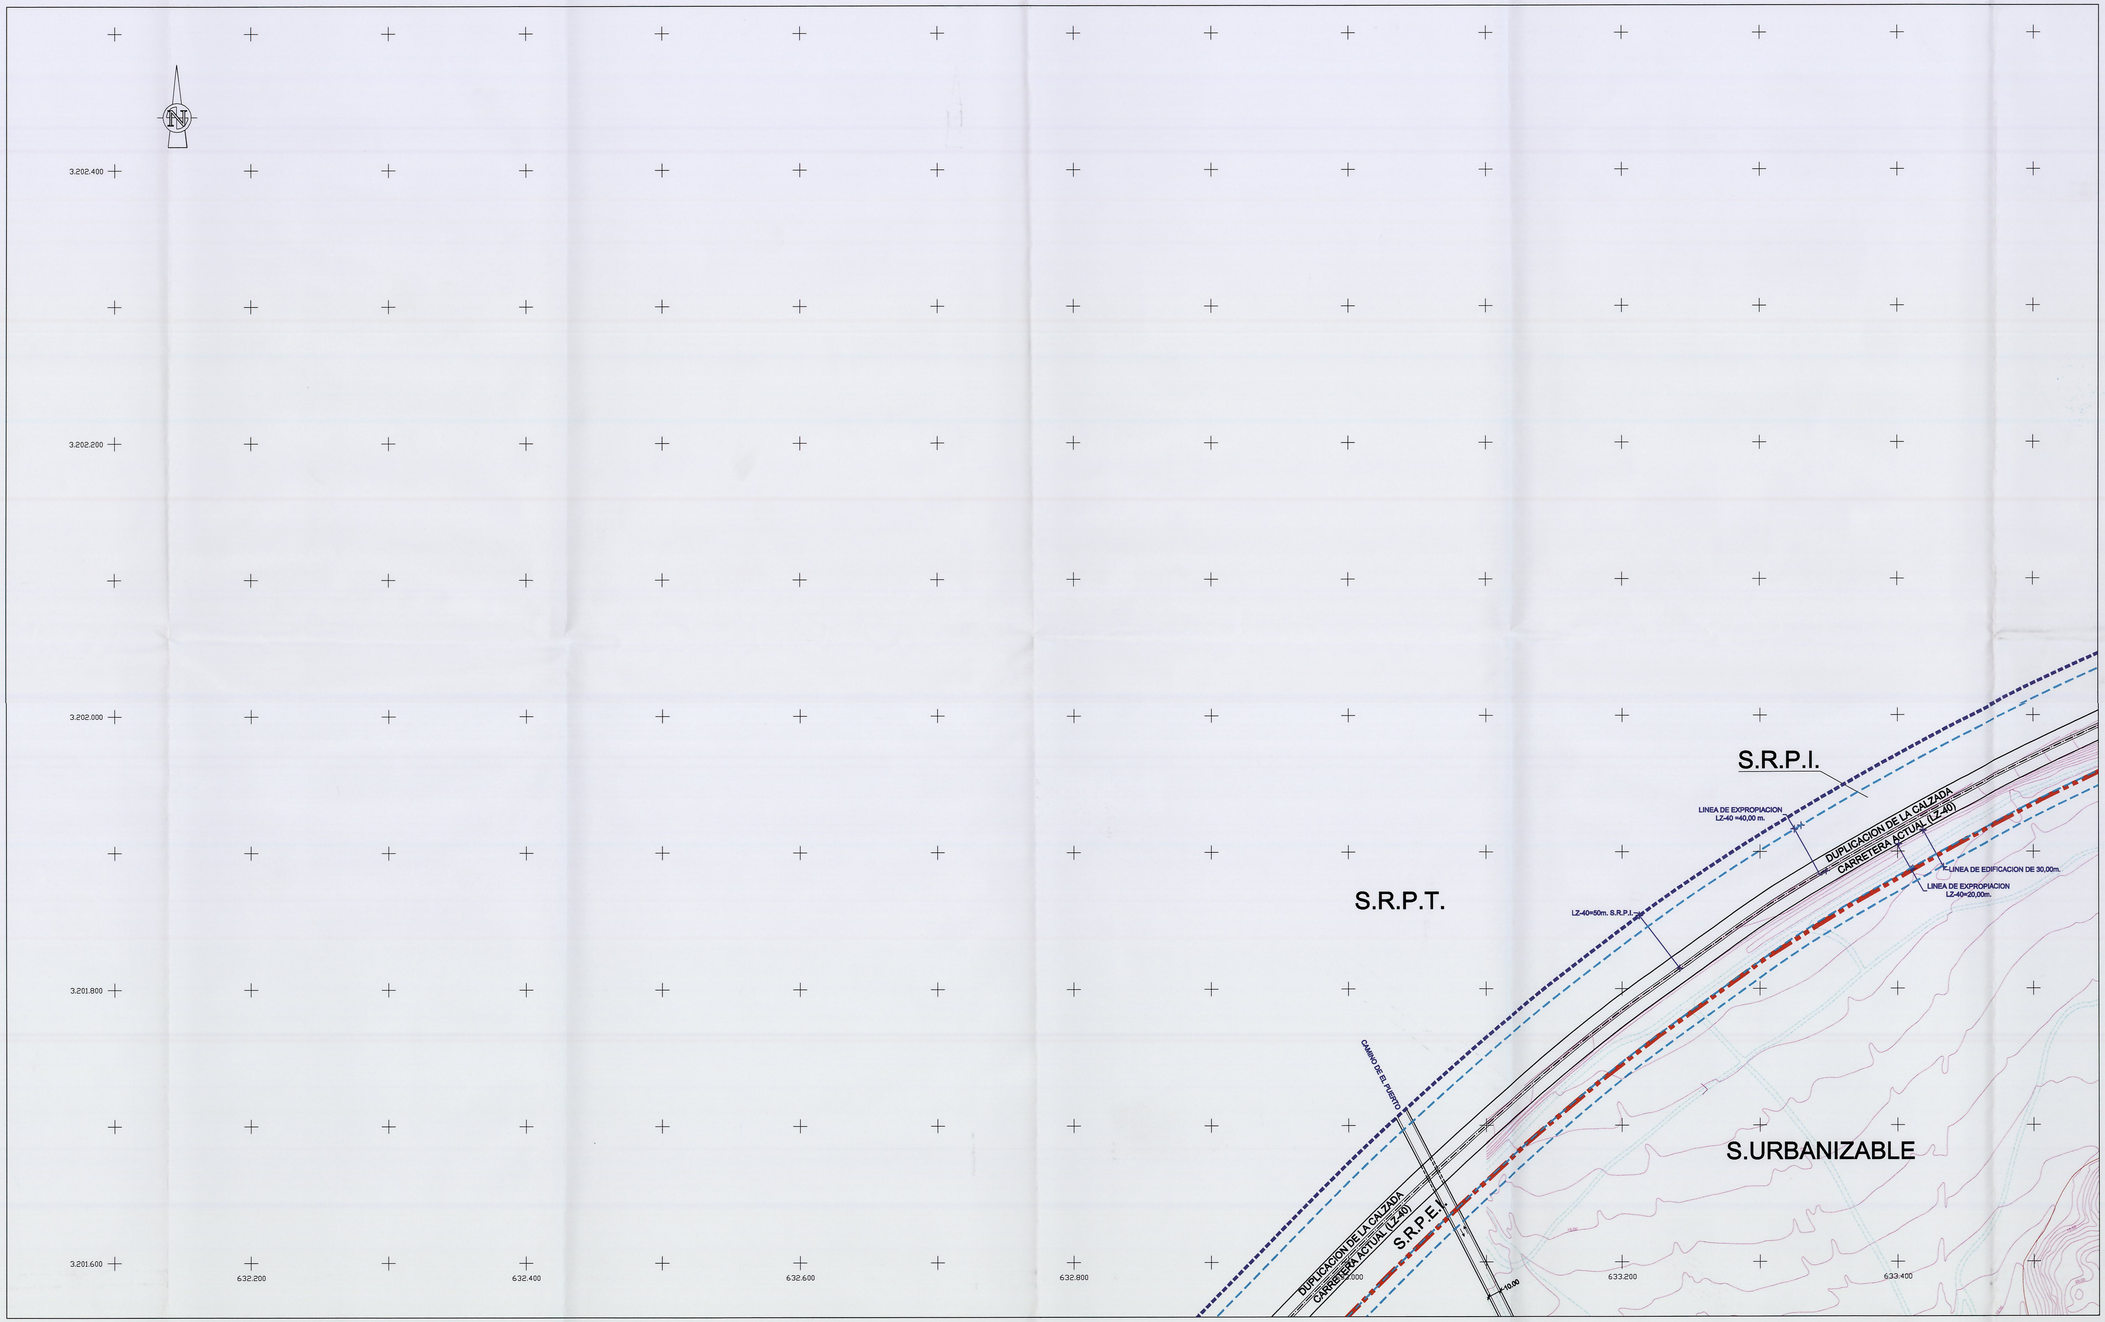

LEYENDA:

ESTRUCTURA VIARIA

DISTRIBUCION SECCIONES DE VIALES

CLASE	SECCION (1) (mínimos)	ACERAS (mínimos)	APARC. (mínimos)	CALZADA (mínimos)	MEDIANA (mínimos)
VPT	RAMBLA ≥30m.	Nº2 ANCHO≥2,50m.	Nº 2 EN LINEA	Nº 2 D.S. =7,00m.	6mts.
	≥18m.	Nº2 ANCHO≥2,00m.	Nº 2 EN LINEA	Nº 1 D.S. =7,00m.	
	<18m.	Nº2 ANCHO≥2,00m.	Nº 1 EN LINEA	Nº 1 D.S. =7,00m.	
VPA AVD. LAS PLAYAS	≥18m.	Nº2 ANCHO≥2,50m.	Nº 2 EN LINEA	D.S. =7,00m.	
		Nº2 ANCHO≥2,00m.	Nº 1 EN LINEA	D.S. =7,00m.	
VP	≥14m.				
L	≥18m.	≥2m.	Nº 2 EN LINEA	≥6m.	
	≥14m.	≥1,50m.	Nº 1 EN LINEA	≥6m.	
	≥10m.	≥10m.		≥4m.	
P	>8,00m.	RODONAL	TRAFICO RESTRINGIDO		

(1) SE AJUSTARAN A LAS RESEÑAS EN PLANOS

SECCION TIPO

"D"

PARCELA

LIMITE DE PARCELA — LIMITE DE PARCELA

D -. DISTANCIA ENTRE ALINEACIONES

PLANTA TIPO

PARCELA

ALINEACION OFICIAL

C/PC-Nº "D" EJE DE CALLE

292.71

ALINEACION OFICIAL

PARCELA

D -. DISTANCIA ENTRE ALINEACIONES

COTA RASANTE OFICIAL

CLAVE	INTERES
C-Nº	MUNICIPAL
C/PC-Nº	LOCAL

PEATONALES

TIPOS DE LINEAS

- LIMITE DEL NUCLEO
- LIMITE DEL AREA DE REHABILITACION INTEGRAL
- LIMITE DEL PLAN ESPECIAL
- LIMITE CLASE DE SUELO
- LIMITE DE SECTORES
- ZONA DEL PLAN ESPECIAL

DILIGENCIA.-Para hacer constar que el presente documento de subsanación del Plan General de Ordenación Tías, ha sido aprobado por el Ayuntamiento en Pleno en sesión del día 6 de julio de 2005

EL SECRETARIO.

La Comisión de Ordenación del Territorio y Medio Ambiente de Canarias, en sesión de fecha 28 JUL. 2005 acordó la APROBACIÓN DEFINITIVA del presente Expediente.
Las Palmas, 07 NOV. 2005
El Secretario de la Comisión

DISTRIBUCION DE HOJAS

8	9	10
4	5	6	7
1	2	3

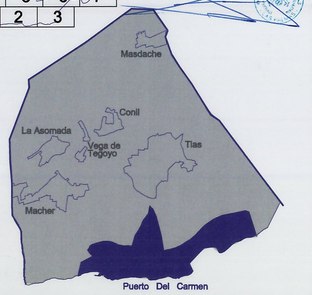

AYUNTAMIENTO DE TIAS.	La Roche Consultores s.l.	PROYECTO	REDACTORES DEL PROYECTO: JOSE LA ROCHE BRIER. CARMEN RUIZ FUENTES.	SUSTITUYE A DICIEMBRE 2003 / SUSTITUIDO POR AGOSTO 2004	ESCALA 1:2.000 (0 20 40 60m.) Original DIN - A1 Grafica.	TITULO DEL PROYECTO PLAN GENERAL DE ORDENACION. PLAN OPERATIVO.	TERMINO MUNICIPAL TIAS. LANZAROTE.	PLANO Nº OU.1.2.	DESIGNACION PUERTO DEL CARMEN. ALINEACIONES Y RASANTES.	FECHA AGOSTO 2004 / HOJA 9 DE 10