


FOTOGRAFIA AEREA

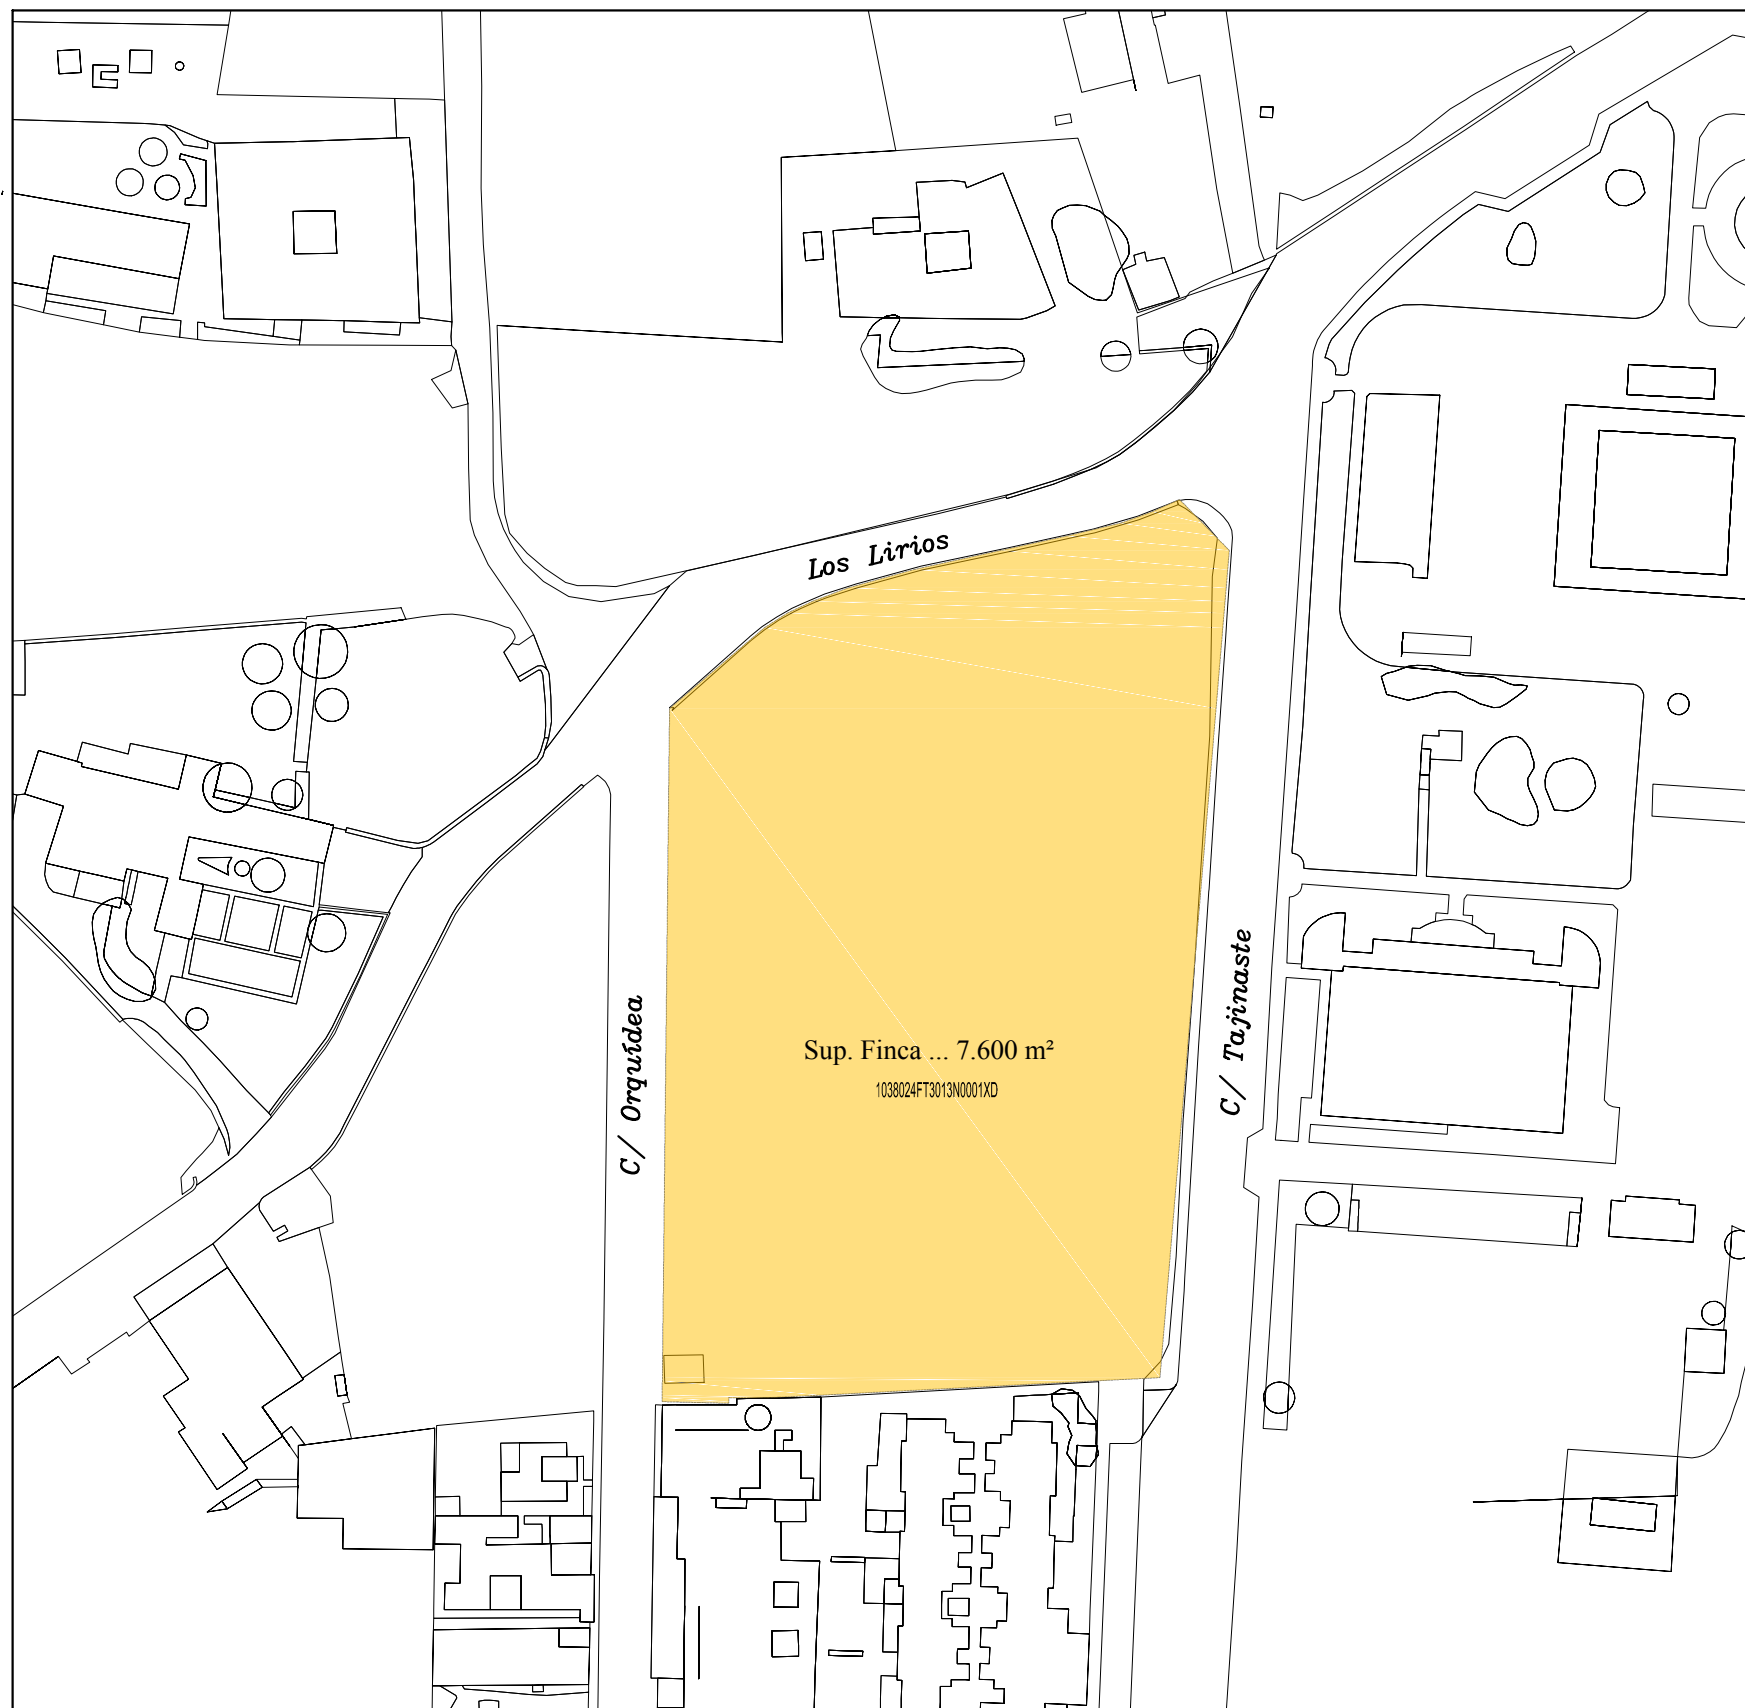

PLANO DE SITUACIÓN

ZORRILLA ABASCAL
FEDERICO - 13788317R

Firmado digitalmente por ZORRILLA
ABASCAL FEDERICO - 13788317R
Fecha: 2020.07.10 09:58:31 +01'00'

PROYECTO: ESTUDIO DE DETALLE
MODIFICACIÓN DE ALINEACIONES

ARQUITECTO:
FEDERICO ZORRILLA ABASCAL
COLEGIADO: 2476

PROPIEDAD:
ZORRILLA ABASCAL E HIJOS S.L.

SITUACIÓN:
C/ LOS LIRIOS 32
T.M. TIAS

PLANO:
PLANO SITUACIÓN

FIRMADO:
FECHA:
JUNIO 2020
ESCALA:
1:500
COLEGIADO: 2476

VISADO 10/07/2020
19/000326/9001

VISADO A LOS EFECTOS REGLAMENTARIOS. Col. Nº 02476. ID e8cdf7825a72478781803bcd82a3d9bf3
Página 1 de 1. Visado con firma electrónica por el Colegio Oficial de Arquitectos de Lanzarote

