



PLAN GENERAL

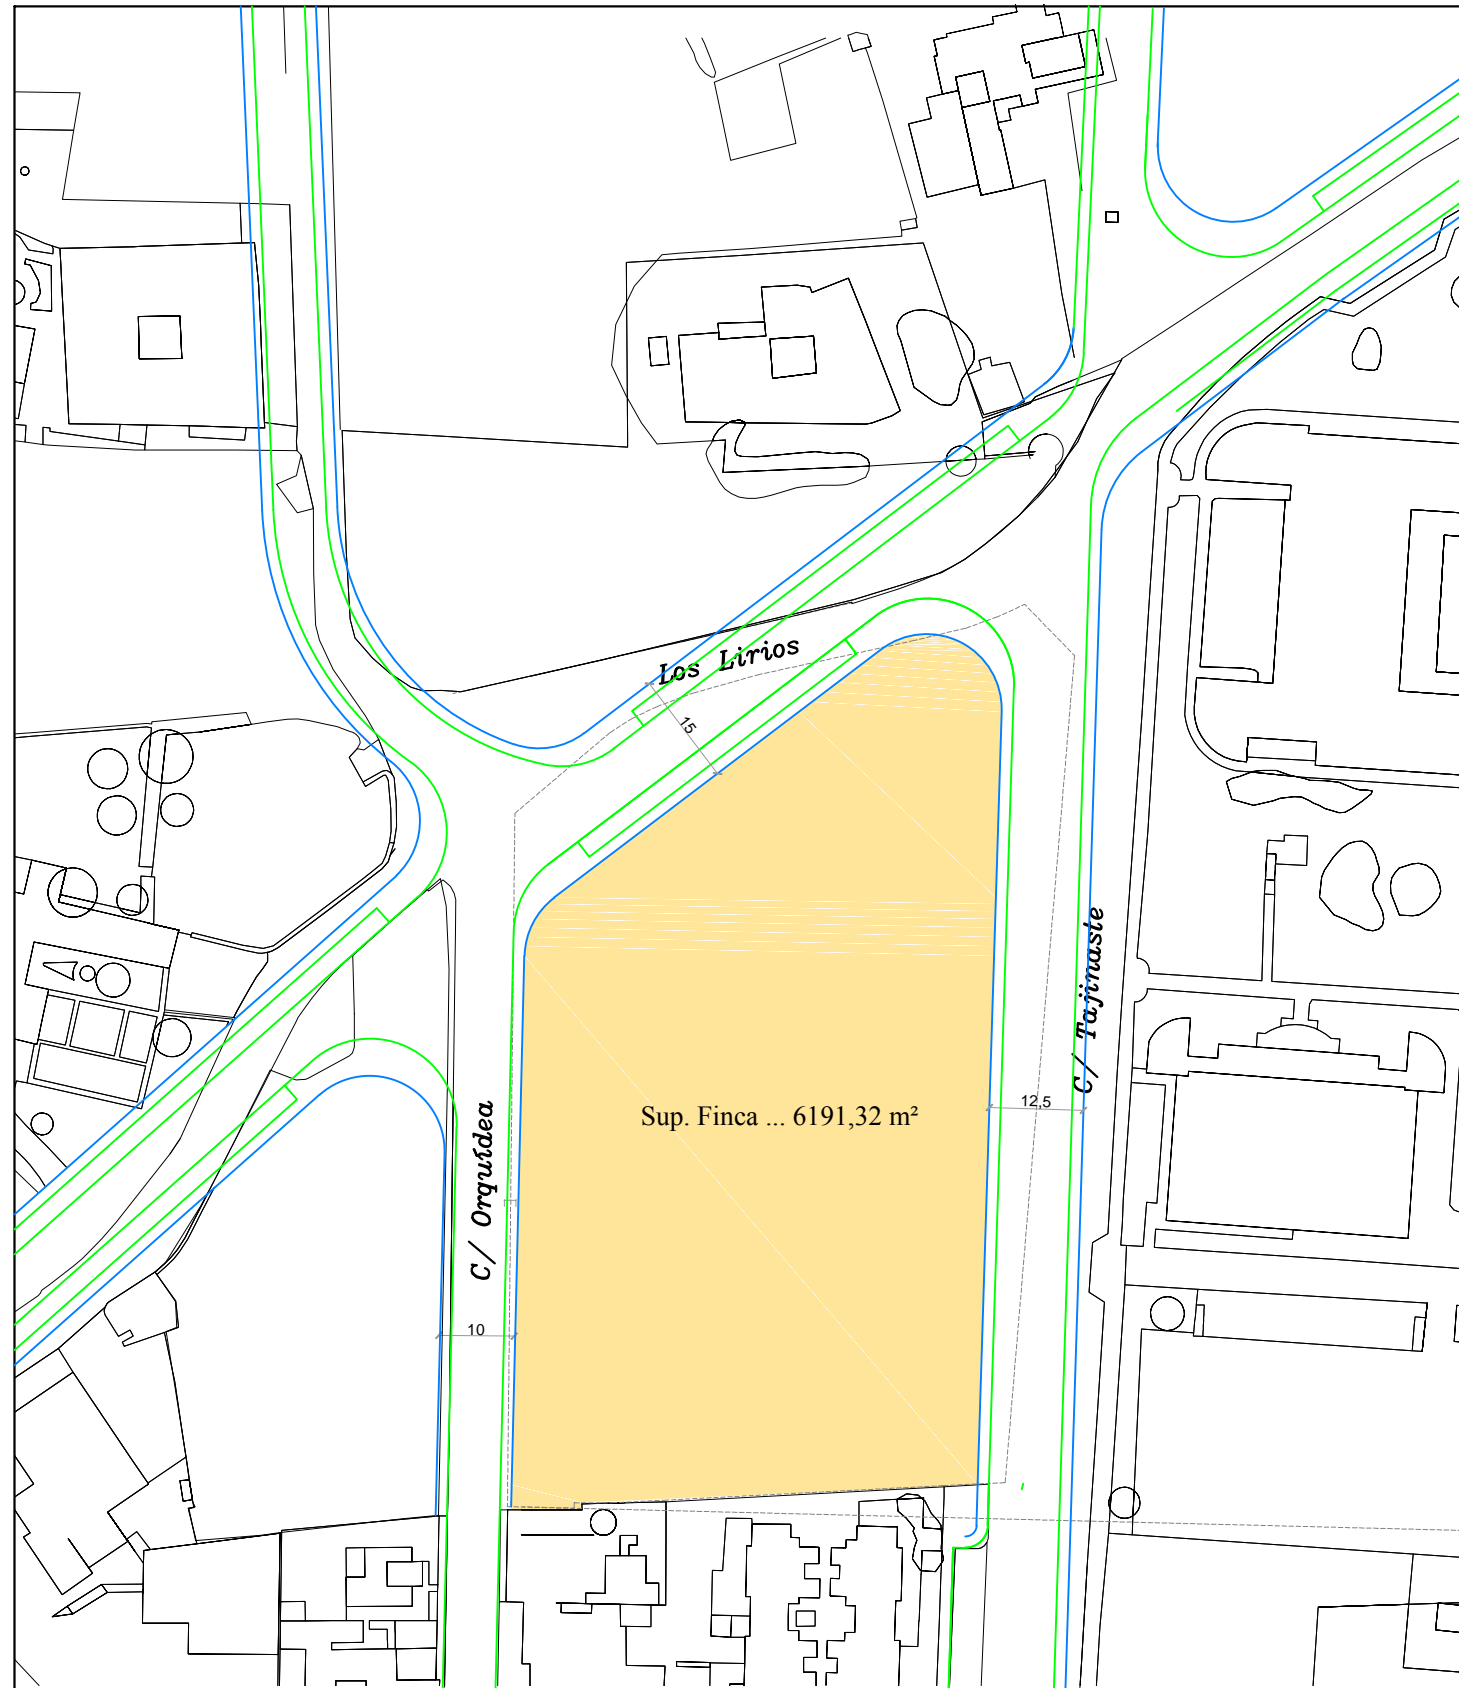

PROPUESTA

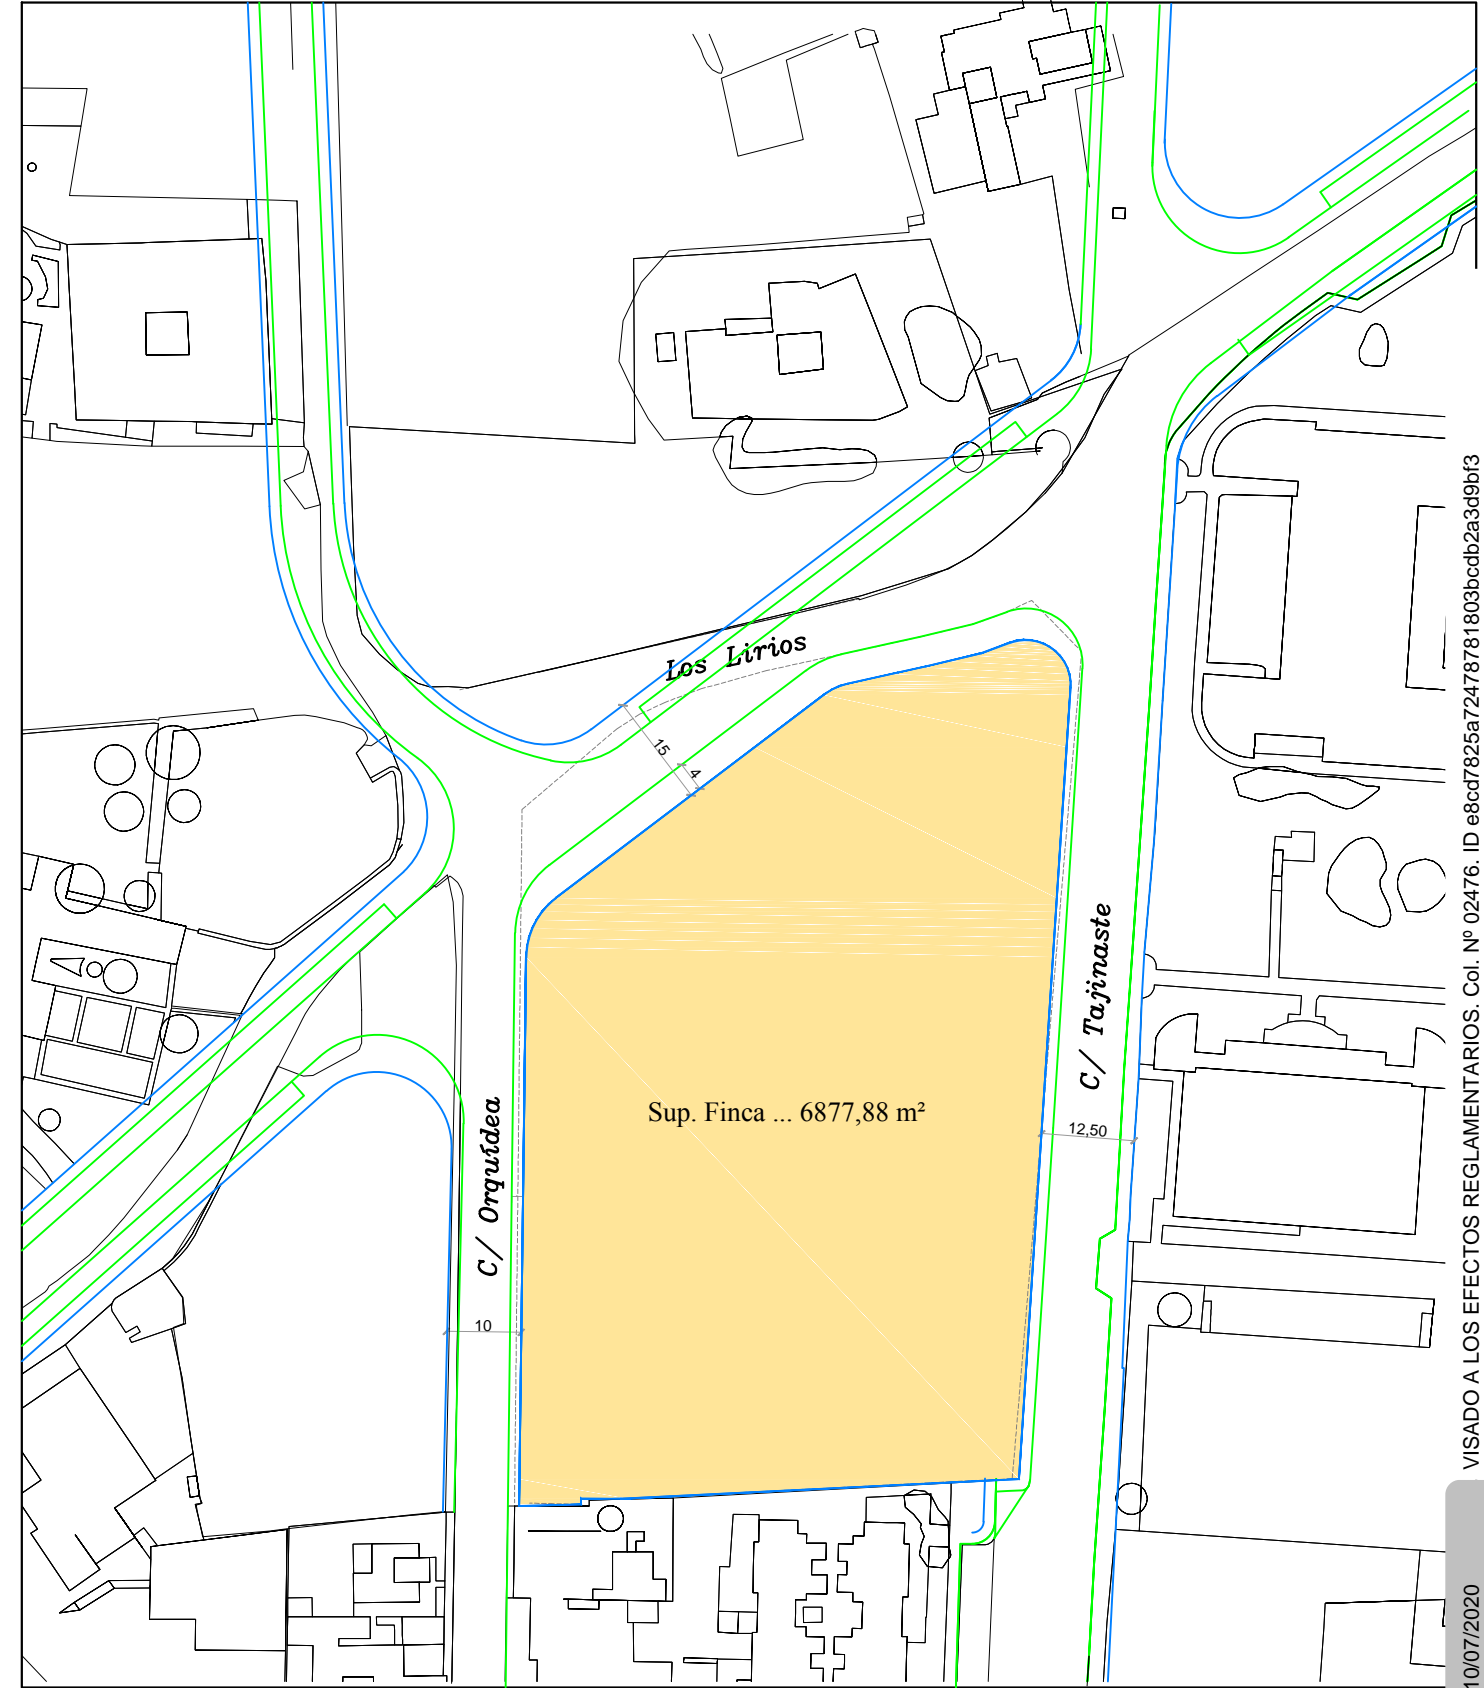

— ALINEACIONES
— ACERAS

**ZORRILLA ABASCAL
FEDERICO - 13788317R**

Firmado digitalmente por
ZORRILLA ABASCAL FEDERICO -
13788317R
Fecha: 2020.07.10 10:01:46 +01'00'

PROYECTO: **ESTUDIO DE DETALLE
MODIFICACIÓN DE ALINEACIONES**

ARQUITECTO:
FEDERICO ZORRILLA ABASCAL
COLEGIADO: 2476

PROPIEDAD:
ZORRILLA ABASCAL E HIJOS S.L.

SITUACIÓN:
C/ LOS LIRIOS 32
T.M. TIAS

PLANO:
PROPUESTA
ALINEACIONES

FIRMADO:
FECHA:
JUNIO 2020
ESCALA:
1:500
COLEGIADO: 2476

