


CASITAS DE FEMÉS

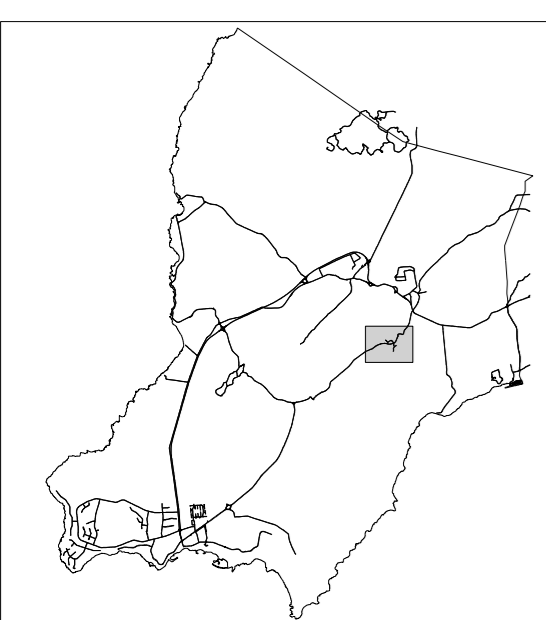

ÁMBITOS	USOS RESIDENCIAL	TURÍSTICO	TERCIARIO	ESPACIOS LIBRES	EQUIPAMIENTOS	INFRAESTRUCTURAS	CONDICIONES SINGULARES
<ul style="list-style-type: none"> S. URBANO ÁMBITOS DE ORDENACIÓN NO ORDENADO S. URBANIZABLE SECTORIZADO ORDENADO SECTORIZADO NO ORDENADO ASENTAMIENTO RURAL UNIDAD DE ACTUACIÓN 	<ul style="list-style-type: none"> RU UNIFAMILIAR RA UNIFAMILIAR AGRUPADA RC COLECTIVO VP VIVIENDA PROTEGIDA RM MIXTO RR RURAL 	<ul style="list-style-type: none"> TH HOTELERO TE EXTRAHOTELERO 	<ul style="list-style-type: none"> C COMERCIAL O OFICINAS RS RESTAURACIÓN OTROS I INDUSTRIAL 	<ul style="list-style-type: none"> PU PARQUE URBANO PD PARQUE DEPORTIVO PZ PLAZAS Y PASOS AJ ÁREAS AJORNADAS LP ESP. LIBRE DE PROTECCIÓN EP ESP. LIBRE DE PROTECCIÓN DE INFRAESTRUCTURAS PY JARDINES Y ESCOLLERAS PRIVADO: JARDINES PRIVADOS 	<ul style="list-style-type: none"> EDS DOCENTE ES SANITARIO ESB SOCIAL-ASISTENCIAL EDP DEPORTIVO EC CULTURAL EAP ADMINISTRACIÓN PÚBLICA EDS DEFENSA Y SEGURIDAD ECe CEMENTERIO ER RELIGIOSO RE RECREATIVO EO OTROS EP EQUIPAMIENTO PRIVADO 	<ul style="list-style-type: none"> IH HIDRÁULICAS IS SANEAMIENTO IE ENERGÍA IT TELECOMUNICACIONES IR TRATAMIENTO DE RESIDUOS IES ESTACIÓN DE SERVICIO IET ESTACIÓN DE TRANSPORTES IA APARCAMIENTOS IO OTRAS PORTUARIAS VARIA 	<ul style="list-style-type: none"> INVENTARIO ARQUITECTÓNICO PARAMETROS Y CONDICIONES SINGULARES ALINEACIÓN - DELIMITACIÓN DE USOS
<ul style="list-style-type: none"> TÉRMINO MUNICIPAL ESPACIO NATURAL COSTAS DOMINIO PÚBLICO RIBERA DEL MAR SERVIDUMBRE DE TRANSITO SERVIDUMBRE DE PROTECCIÓN 	<ul style="list-style-type: none"> CARRETERAS LINEA DE EDIFICACIÓN BIENES DE INTERÉS CULTURAL LÍMITE DE BIC LÍMITE DE ENTORNO DE PROTECCIÓN BARRANCOS EJE CAUCE DE BARRANCO 						

	PLAN GENERAL DE ORDENACIÓN	
	PLAN SUPLETORIO	
	ORDENACIÓN	
	YAIZA	
	USOS PORMENORIZADOS	PLANO Nº: OP-12.2
	CASITAS DE FEMÉS	ESCALA: 1:12.000
ZONA:		FECHA: JULIO 2014