
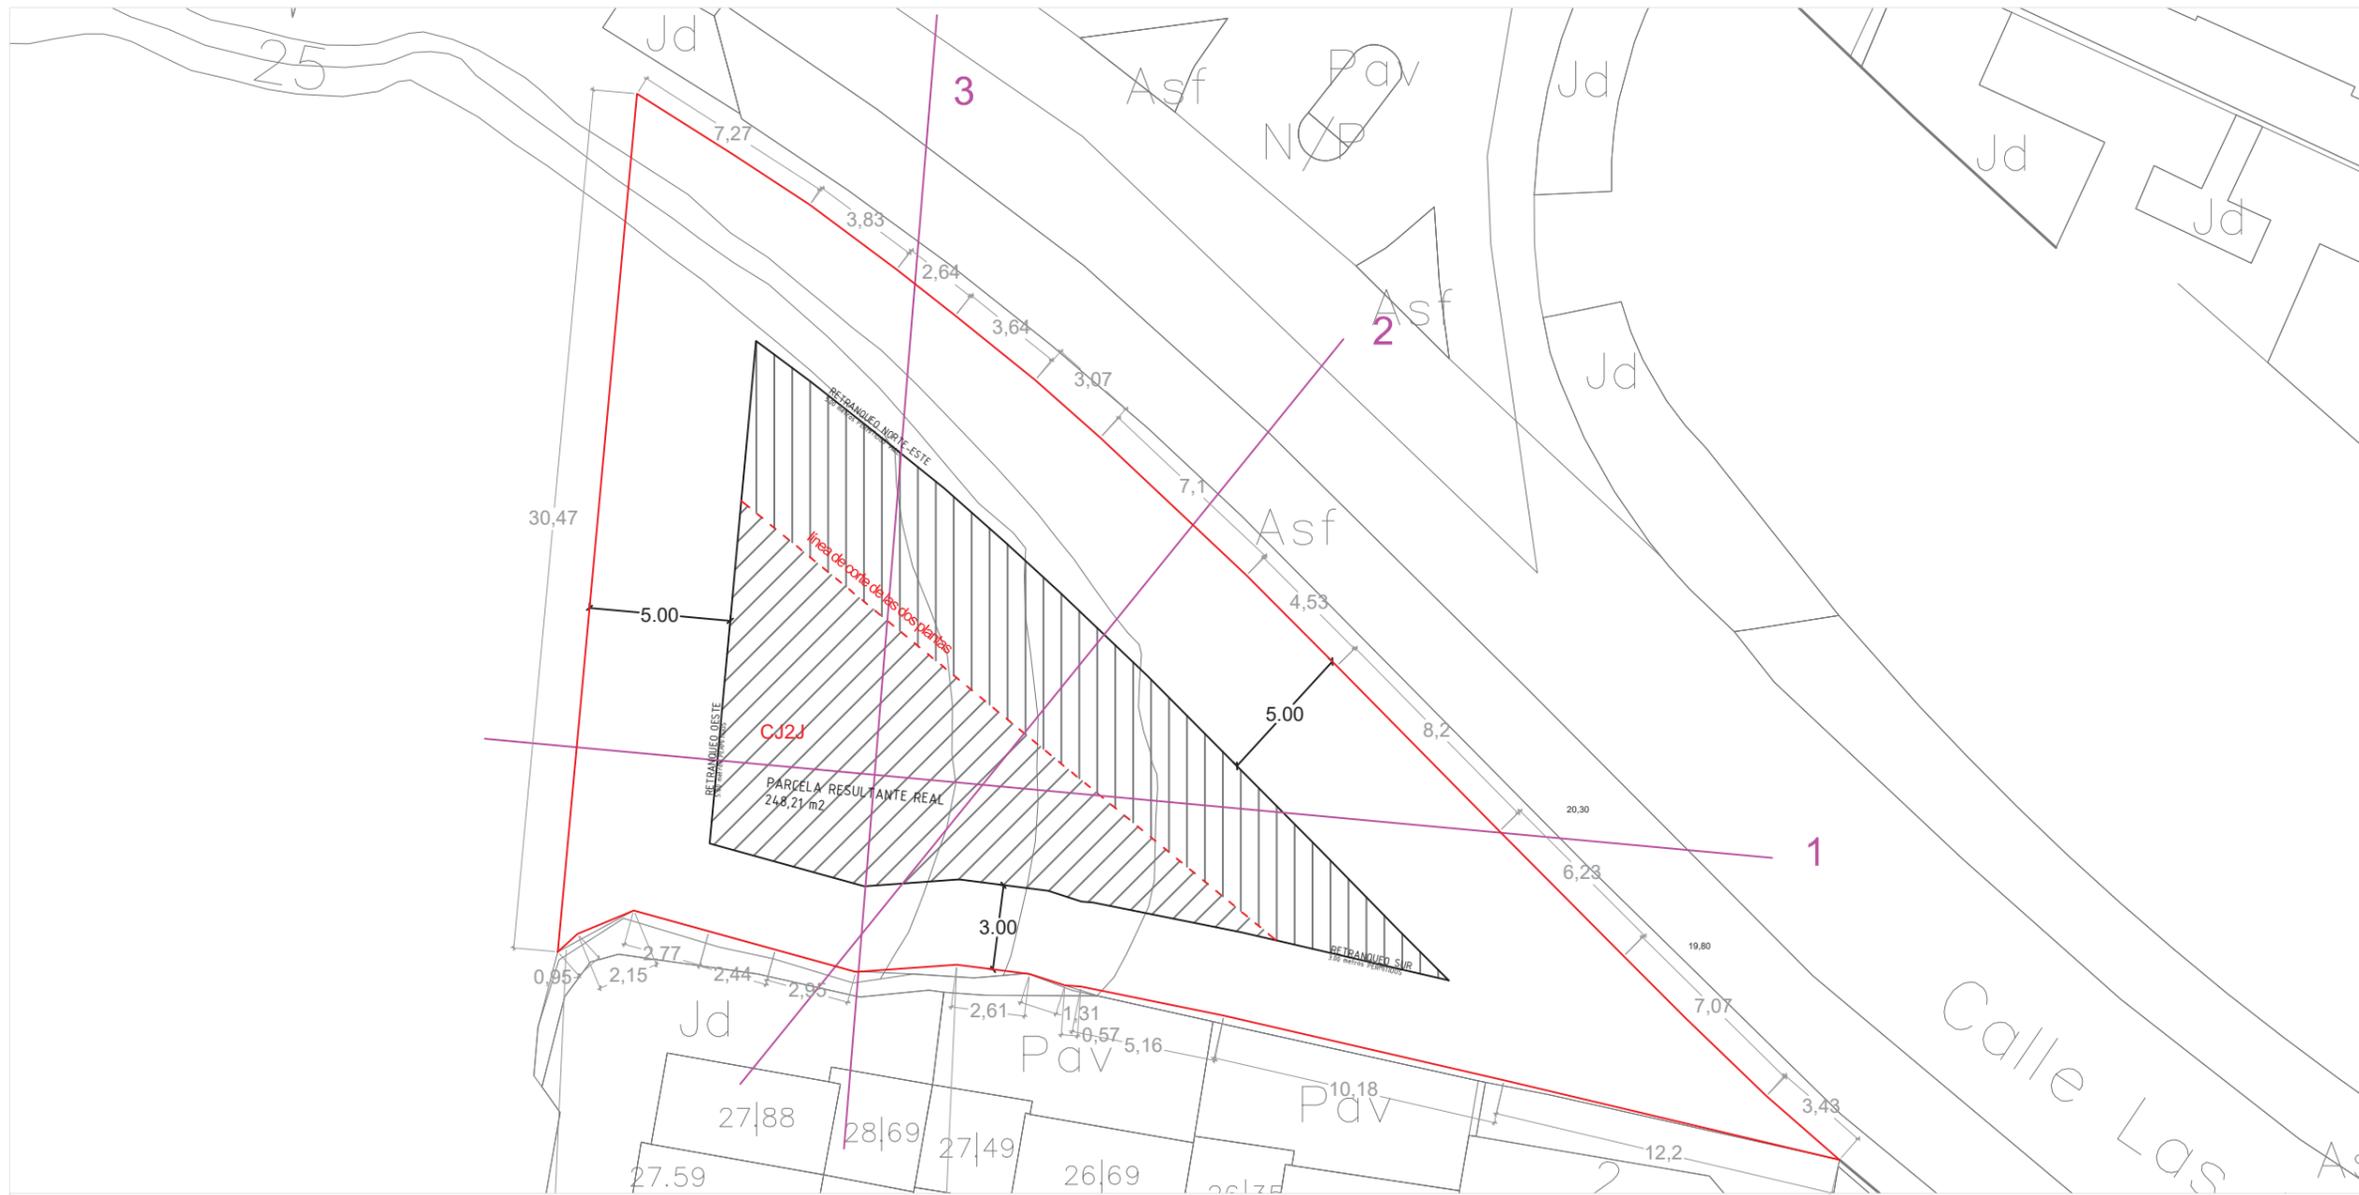


[03] ESTUDIO DE DETALLE PARCELA CJ2J. LAS COLORADAS_ Parcela y parámetros urbanísticos propuestos.

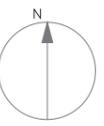

PROMOTOR:

Azure Travel SRL
CIF B 76137090

ARQUITECTO:

Elena D. Cabrera Martín
COALZ nº3.596

- Parcela
- Retranqueo
- Línea de corte de las dos plantas
- Secciones

**Plano general
PROPUESTA**

UBICACIÓN:

C/ Las Buganvillas nº 2.
Playa Blanca.
TM Yaiza, Lanzarote.

ESCALA: 1/250-1/500

FECHA: 31/ Julio / 2019

PLANO: ED_03

