


ZONIFICACION GENERAL

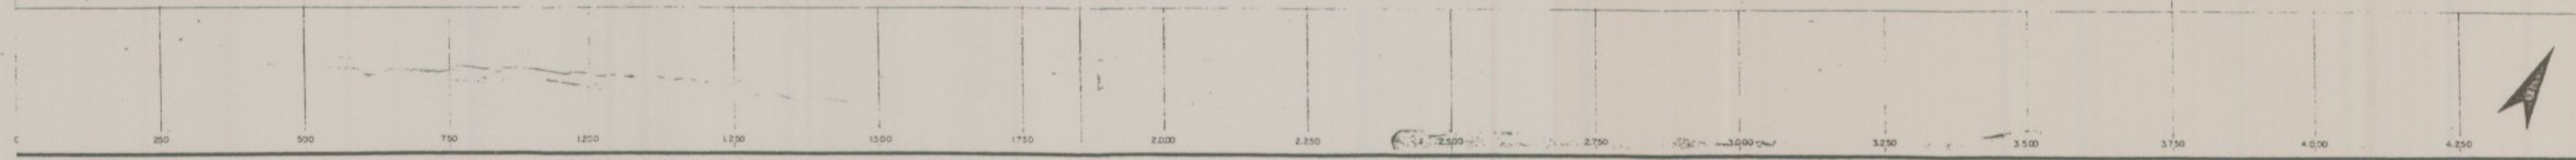

ZONA RESIDENCIAL TURISTICA	
RESIDENCIAL SEM-GRUPO	10
RESIDENCIAL SEM-GRUPO	11
RESIDENCIAL ESCALONADA	12
RESIDENCIAL ESCALONADA	13
RESIDENCIAL ADAPTADA	14
RESIDENCIAL ADAPTADA	15
RESIDENCIAL ADAPTADA	16
RESIDENCIAL ADAPTADA	17
RESIDENCIAL ADAPTADA	18
CENTROS	
CENTRO URBANO PRIMARIO	19
CENTRO URBANO SECUNDARIO	20
CENTRO ESPECIALIZADO	21
PARQUE DE ACTIVIDADES	22
CENTRO REGIONAL TURISTICO	23
CENTRO RESIDENCIAL	24
CENTRO DE ALBERGUE	25
ALBERGUE	26
AREAS LIBRES	
ZONA VERDE Y PASEOS	27
PARQUES URBANOS Y JARDINES	28
PROTECCION ARQUEOLOGICA	29
COSTA MARITIMA	30
ZONA DE MANEJO ESPECIAL	31
RESERVA ESPECIAL	32

**PLAN GENERAL DE ORDENACION DE ADEJE**  
**DOCUMENTO REFUNDIDO**

ADAPTACION BASICA AL D.L.1/2000 DE LAS NORMAS SUBSIDIARIAS DE ADEJE

SITUACION  
ADEJE-TENERIFE

PROPIETARIO  
GESPLAN S.A.  
EXCMO. AYUNTAMIENTO DE ADEJE

ARCHIVO EBO-13-01

INFORMACION(1986)

PLANEAMIENTO VIGENTE APROBADO(I)

NUMERO EBO-10-16

ESCALA: 1:10.000

FECHA: JULIO 2005

Aprobado definitivamente y de forma parcial por la Comisión de Ordenación del Territorio y Medio Ambiente de Canarias mediante acuerdo de Fecha: .....5-ABR. 2004

La Secretaria de la Comisión de Ordenación del Territorio y Medio Ambiente de Canarias  
Ángela Sánchez Alemán

DILIGENCIA.- Para hacer constar que de la presente documentación ha tomado conocimiento el Ilustre Ayuntamiento de la Villa de Adeje, habiendo sido aprobada por el Ayuntamiento Pleno en su sesión de fecha 13.10.05

En la Villa de Adeje, a 20 de octubre de 2005  
LA SECRETARIA ACCIDENTAL

*[Signature]*

ESTUDIO JALVO S.L.

ARQUITECTO  
FDO. J. J. JALVO