


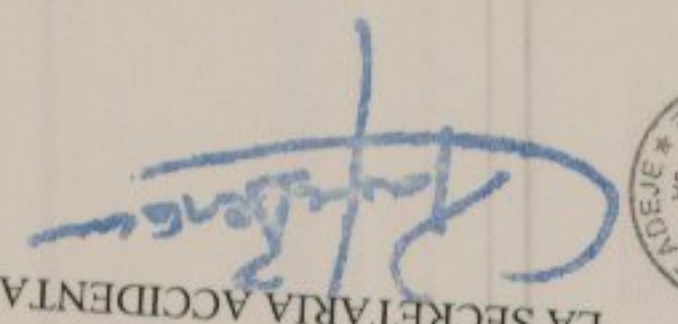


DILIGENCIA.- Para hacer constar que de la presente documentación ha tomado conocimiento el Ilustre Ayuntamiento de la Villa de Adeje, habiendo sido aprobada por el Ayuntamiento Pleno en su sesión de fecha 13.10.05

En la Villa de Adeje, a 20 de octubre de 2005

LA SECRETARIA ACCIDENTAL

- DEPOSITO DE AGUA
- RED DE ABASTECIMIENTO
- SUBSTACION
- ESTACION DE BOMBEO
- ESTACION DEPURADORA
- - - RED ELECTRICA
- - - RED DE SANEAMIENTO

**PLAN GENERAL DE ORDENACION DE ADEJE**  
DOCUMENTO REFUNDIDO

ADAPTACION BASICA AL D.L.1/2000 DE LAS NORMAS SUBSIDIARIAS DE ADEJE

SITUACION ADEJE-TENERIFE

ARQUITECTO: ESTUDIO JALVO S.L. FDO: JOAQUIN JALVO

PROPIETARIO: GESPLAN S.A. EXCMO. AYUNTAMIENTO DE ADEJE

ARCHIVO E80-13-01

INFORMACION(1986) INFRAESTRUCTURAS EXISTENTE

NUMERO E80-16-16

ESCALA: 1:15.000  
FECHA: JULIO 2005

Aprobado definitivamente y de forma parcial por la Comisión de Ordenación del Territorio y Medio Ambiente de Canarias mediante acuerdo de Fecha: 5-ABR. 2004



La Secretaria de la Comisión de Ordenación del Territorio y Medio Ambiente de Canarias

Angela Sánchez Alemán

