


DILIGENCIA.- Para hacer constar que de la presente documentación ha tomado conocimiento el Ilustre Ayuntamiento de la Villa de Adeje, habiendo sido aprobada por el Ayuntamiento Pleno en su sesión de fecha 13.10.05

En la Villa de Adeje, a 20 de octubre de 2005

LA SECRETARIA ACCIDENTAL

[Signature]

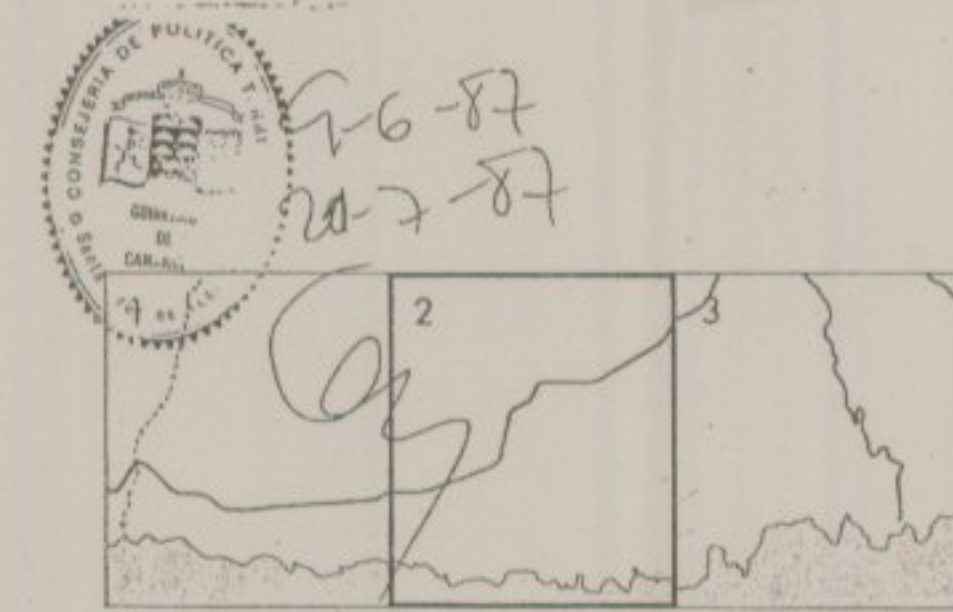

Aprobado definitivamente y de forma parcial por la Comisión de Ordenación del Territorio y Medio Ambiente de Canarias mediante acuerdo de

Fecha: 5 ABR. 2004



La Secretaria de la Comisión de Ordenación del Territorio y Medio Ambiente de Canarias

[Signature]

Ángela Sánchez Alemán



PLAN GENERAL DE ORDENACION DE ADEJE

DOCUMENTO REFUNDIDO

ADAPTACION BASICA AL D.L.1/2000 DE LAS NORMAS SUBSIDIARIAS DE ADEJE

SITUACION ADEJE-TENERIFE

ARQUITECTO FDO: JOAQUÍN JALVO

PROPIETARIO

GESPLAN S.A. EXCMO. AYUNTAMIENTO DE ADEJE

ESTUDIO JALVO S.L.

ARCHIVO E80-13-01

INFORMACION(1987)

CLINOMETRIA

NUMERO E80-3.2-08

ESCALA: 1:10.000

FECHA: JULIO 2005