



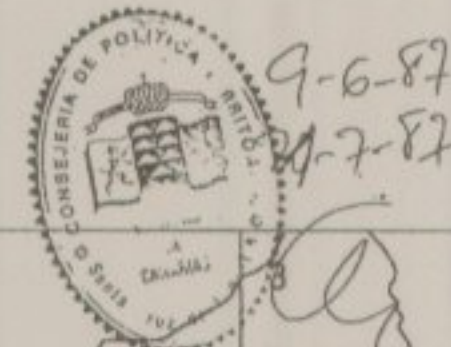

- RESIDENCIAL**
  - EXTENSIVA
  - SEMI INTENSIVA
  - INTENSIVA
- EQUIPAMIENTO**
  - CENTRO COMERCIAL
  - DOTACION COMUNITARIA
  - CENTRO TURISTICO
  - CENTRO DE PLAYA
  - PARQUE DEPORTIVO
  - ZONAS VERDES

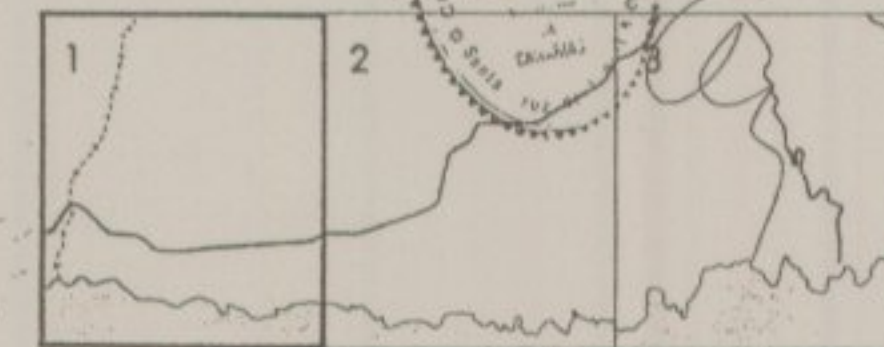

Aprobado definitivamente y de forma parcial por la Comisión de Ordenación del Territorio y Medio Ambiente de Canarias mediante acuerdo de Fecha: ... 5-ABR. 2004...



La Secretaria de la Comisión de Ordenación del Territorio y Medio Ambiente de Canarias  
 Ángela Sánchez Alemán



DILIGENCIA.- Para hacer constar que de la presente documentación ha tomado conocimiento el Ilustre Ayuntamiento de la Villa de Adeje, habiendo sido aprobada por el Ayuntamiento Pleno en su sesión de fecha 13.10.05 En la Villa de Adeje, a 20 de octubre de 2005

LA SECRETARÍA ACCIDENTAL

*[Handwritten signature]*



**PLAN GENERAL DE ORDENACION DE ADEJE DOCUMENTO REFUNDIDO**

ADAPTACION BASICA AL D.L.1/2000 DE LAS NORMAS SUBSIDIARIAS DE ADEJE

SITUACION ADEJE-TENERIFE

PROPIETARIO GESPLAN S.A. EXCMO. AYUNTAMIENTO DE ADEJE

ARCHIVO E80-13-01

INFORMACION(1987) ORDENACION EN PLANEAMIENTO APROBADO O EN TRAMITACION

NUMERO E80-6.1-08

ESCALA: 1:10.000 FECHA: JULIO 2005

ESTUDIO JALVO S.L.

ARQUITECTO FDO: J. JALVO