


- RESIDENCIAL
  - EXTENSIVA
  - SEMI INTENSIVA
  - INTENSIVA
- EQUIPAMIENTO
  - CENTRO COMERCIAL
  - DOTACION COMUNITARIA
  - CENTRO TURISTICO
  - CENTRO DE PLAYA
  - PARQUE DEPORTIVO
- ZONAS VERDES

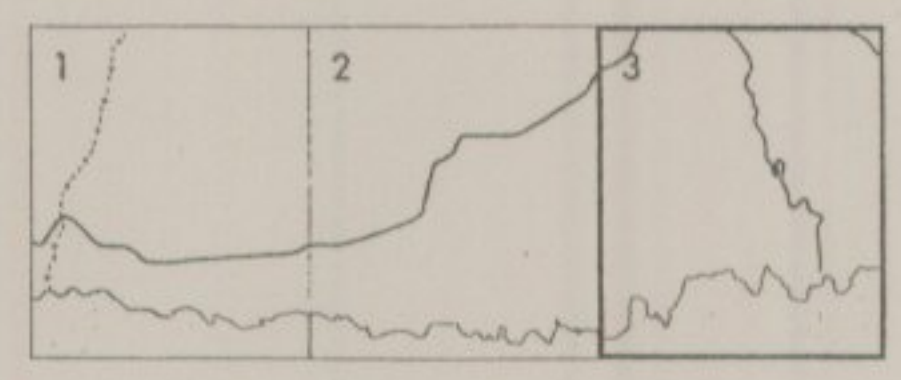

28-1-05  
28-9-05

DILIGENCIA.- Para hacer constar que de la presente documentación ha tomado conocimiento el Ilustre Ayuntamiento de la Villa de Adeje, habiendo sido aprobada por el Ayuntamiento Pleno en su sesión de fecha 13.10.05

En la Villa de Adeje, a 20 de octubre de 2005


LA SECRETARIA ACCIDENTAL

Aprobado definitivamente y de forma parcial por la Comisión de Ordenación del Territorio y Medio Ambiente de Canarias mediante acuerdo de

Fecha: ... 5-ABR-2004 ...

La Secretaria de la Comisión de Ordenación del Territorio y Medio Ambiente de Canarias

Ángela Sánchez Alemán

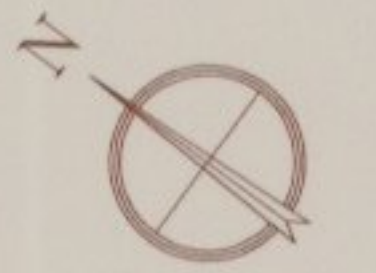

**PLAN GENERAL DE ORDENACION DE ADEJE**  
**DOCUMENTO REFUNDIDO**

ADAPTACION BASICA AL D.L.1/2000 DE LAS NORMAS SUBSIDIARIAS DE ADEJE

SITUACION ADEJE-TENERIFE

PROPIETARIO  
GESPLAN S.A.  
EXCMO. AYUNTAMIENTO DE ADEJE

ARCHIVO EBO-13-01

INFORMACION(1987)  
ORDENACION EN PLANEAMIENTO APROBADO O EN TRAMITACION

NUMERO EBO-6.3-08

ESCALA: 1:10.000  
FECHA: JULIO 2005

ESTUDIO JALVO S.L.

ARQUITECTO  
FOC-DIAGUÍN JALVO