


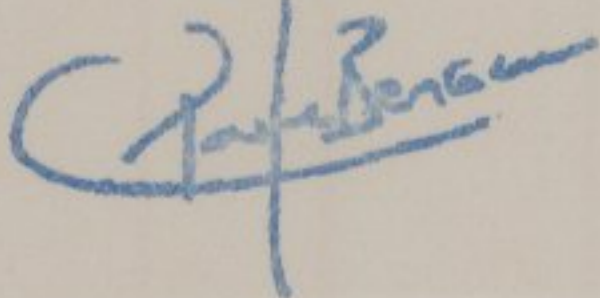


AMBITO DE LA MODIFICACION

DILIGENCIA.- Para hacer constar que de la presente documentación ha tomado conocimiento el Ilustre Ayuntamiento de la Villa de Adeje, habiendo sido aprobada por el Ayuntamiento Pleno en su sesión de fecha 13.10.05

En la Villa de Adeje, a 20 de octubre de 2005

LA SECRETARIA ACCIDENTAL

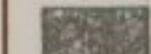

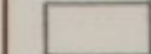

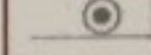



 Aprobado definitivamente y de forma parcial por la Comisión de Ordenación del Territorio y Medio Ambiente de Canarias mediante acuerdo de
 Fecha: ... 5 ABR. 2004 ...

 La Secretaría de la Comisión de Ordenación del Territorio y Medio Ambiente de Canarias
 P.o.
 Ángela Sánchez Alemán



LEYENDA

-  SUELO URBANO
-  SUELO URBANIZABLE
-  NO URBANIZABLE
-  ZONA VERDE Y PROTECCION
-  EDIFICIO SINGULAR
CASA CUARTEL G. CIVIL

PLAN GENERAL DE ORDENACION DE ADEJE
DOCUMENTO REFUNDIDO

ADAPTACION BASICA AL D.L.1/2000 DE LAS NORMAS SUBSIDIARIAS DE ADEJE

SITUACION ADEJE-TENERIFE

ARQUITECTO ESTUDIO JALVO S.L. FDO. JALVO
 PROPIETARIO GESPLAN S.A. EXCMO. AYUNTAMIENTO DE ADEJE

ARCHIVO E80-13-01

INFORMACION(1991)

ZONIFICACION

NUMERO E80-03-16

ESCALA: 1:25.000
 FECHA: JULIO 2005