


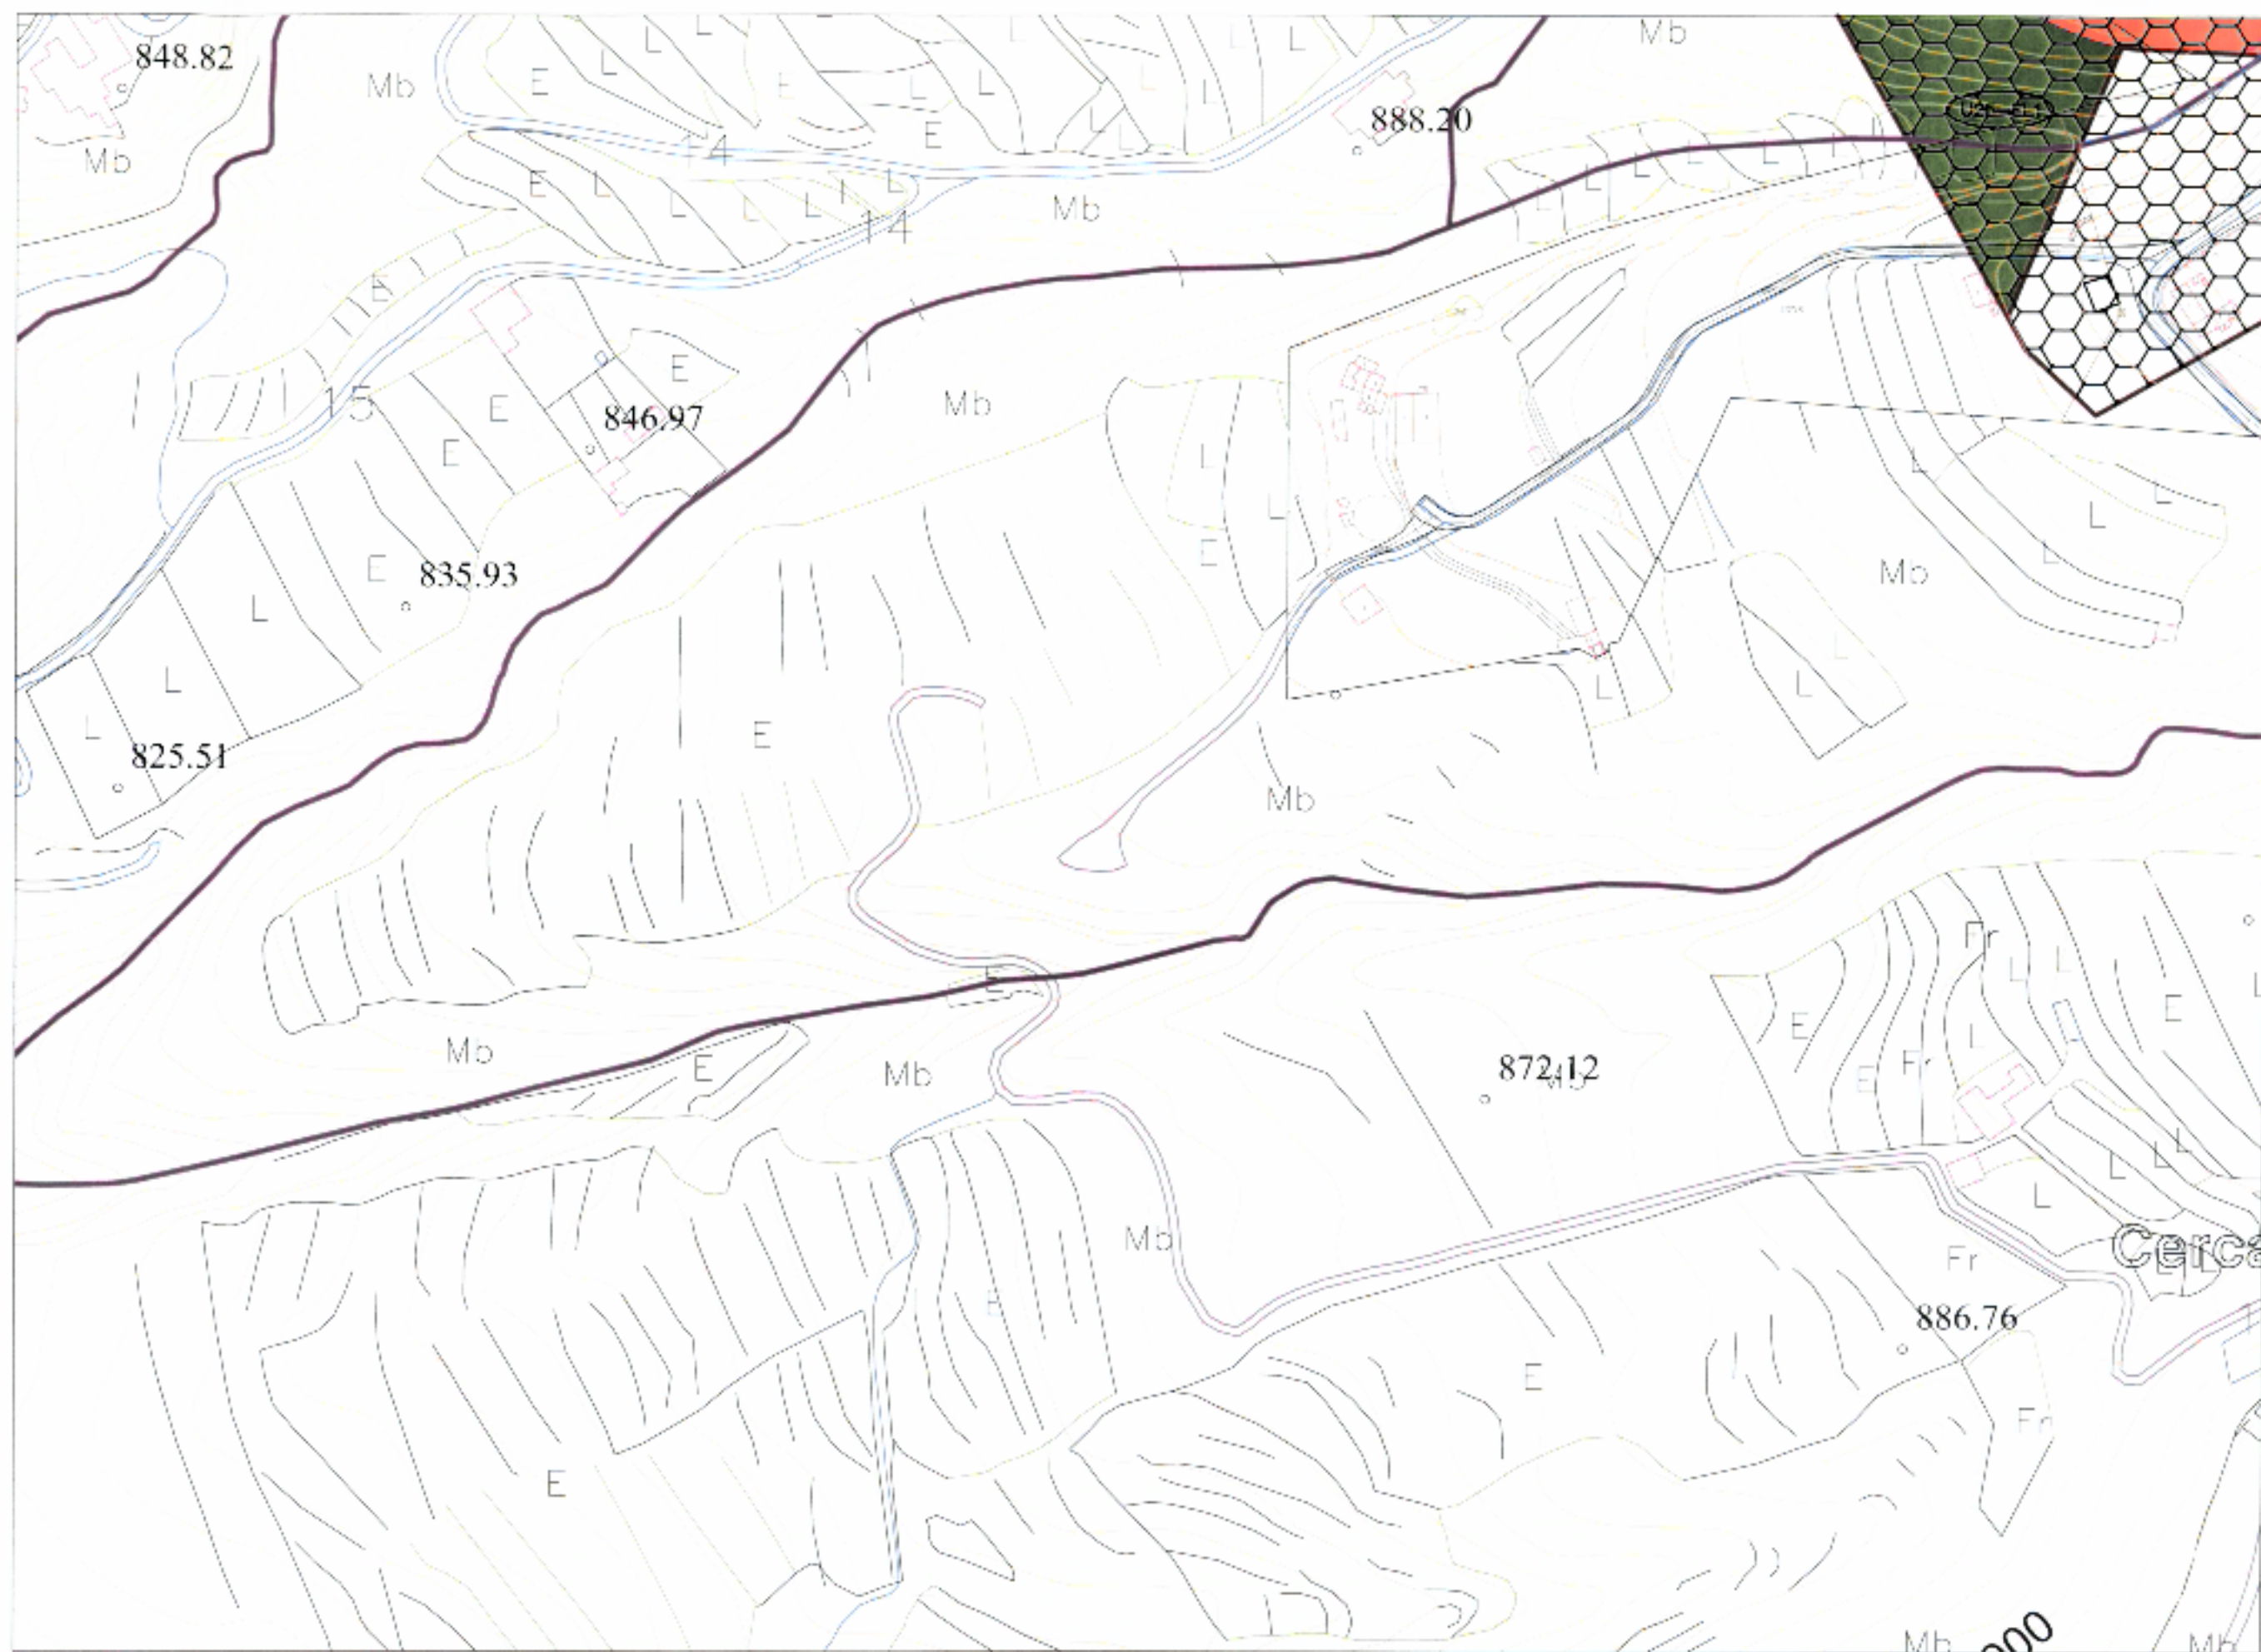

1	2	3
4	5	6

4645-1

AMBIOS EN LOS QUE OPERA LA SUSPENSIÓN DE LA APROBACIÓN DEFINITIVA

PLAN GENERAL DE ORDENACION DE ADEJE **DOCUMENTO REFUNDIDO**

ADAPTACION BASICA AL D.L.1/2000 DE LAS NORMAS SUBSIDIARIAS DE ADEJE

SITUACION

ADEJE-TENERIFE

PROPIETARIO
GESPLAN S.A.
EXCMO. AYUNTAMIENTO DE ADEJE

ARCHIVO ESO-13-01

USOS PORMENORIZADOS DEL SUELO

4645-1

NUMERO ESO-06-08

06

ESCALA 1:2000
FECHA: JULIO 2008

ESTUDIO JALVO S.L.

SUELO RESIDENCIAL		SUELO RESIDENCIAL TURISTICO		SISTEMA GENERAL ESPACIOS LIBRES Y ZONAS VERDES		SISTEMA LOCAL ESPACIOS LIBRES Y ZONAS VERDES		SISTEMAS DOTACIONALES PUBLICOS Y EQUIPAMIENTOS				DELIMITACION DE SUELO URBANO		U-24		TIPO DE ORDENANZA	
						PARQUES URBANOS		ESPACIOS LIBRES Y ZONAS VERDES		DOTACIONALES		EQUIPAMIENTOS		ALINEACION OPTICAL		NUMERO DE PARCELA	
										GENERALES		GENERALES		ALINEACION INTERIOR			
										LOCALES		LOCALES		BARRANCO PUBLICO		RED VANA	
														BARRANCO NO CATALOGADO		PARCELAS EN LAS QUE SE DEBE PROPONER DESVIO DE CAUCE	
														BARRANCO DESVADO		LINEA LIMITE DE LA EDIFICACION CORRESPONDIENTE A LA LEGISLACION DE CARRETERAS DE CANARIAS	
														BARRANCO DESAPARECIDO			
														BARRANCO EN ESTUDIO			