
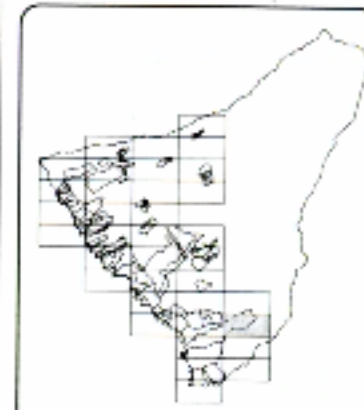


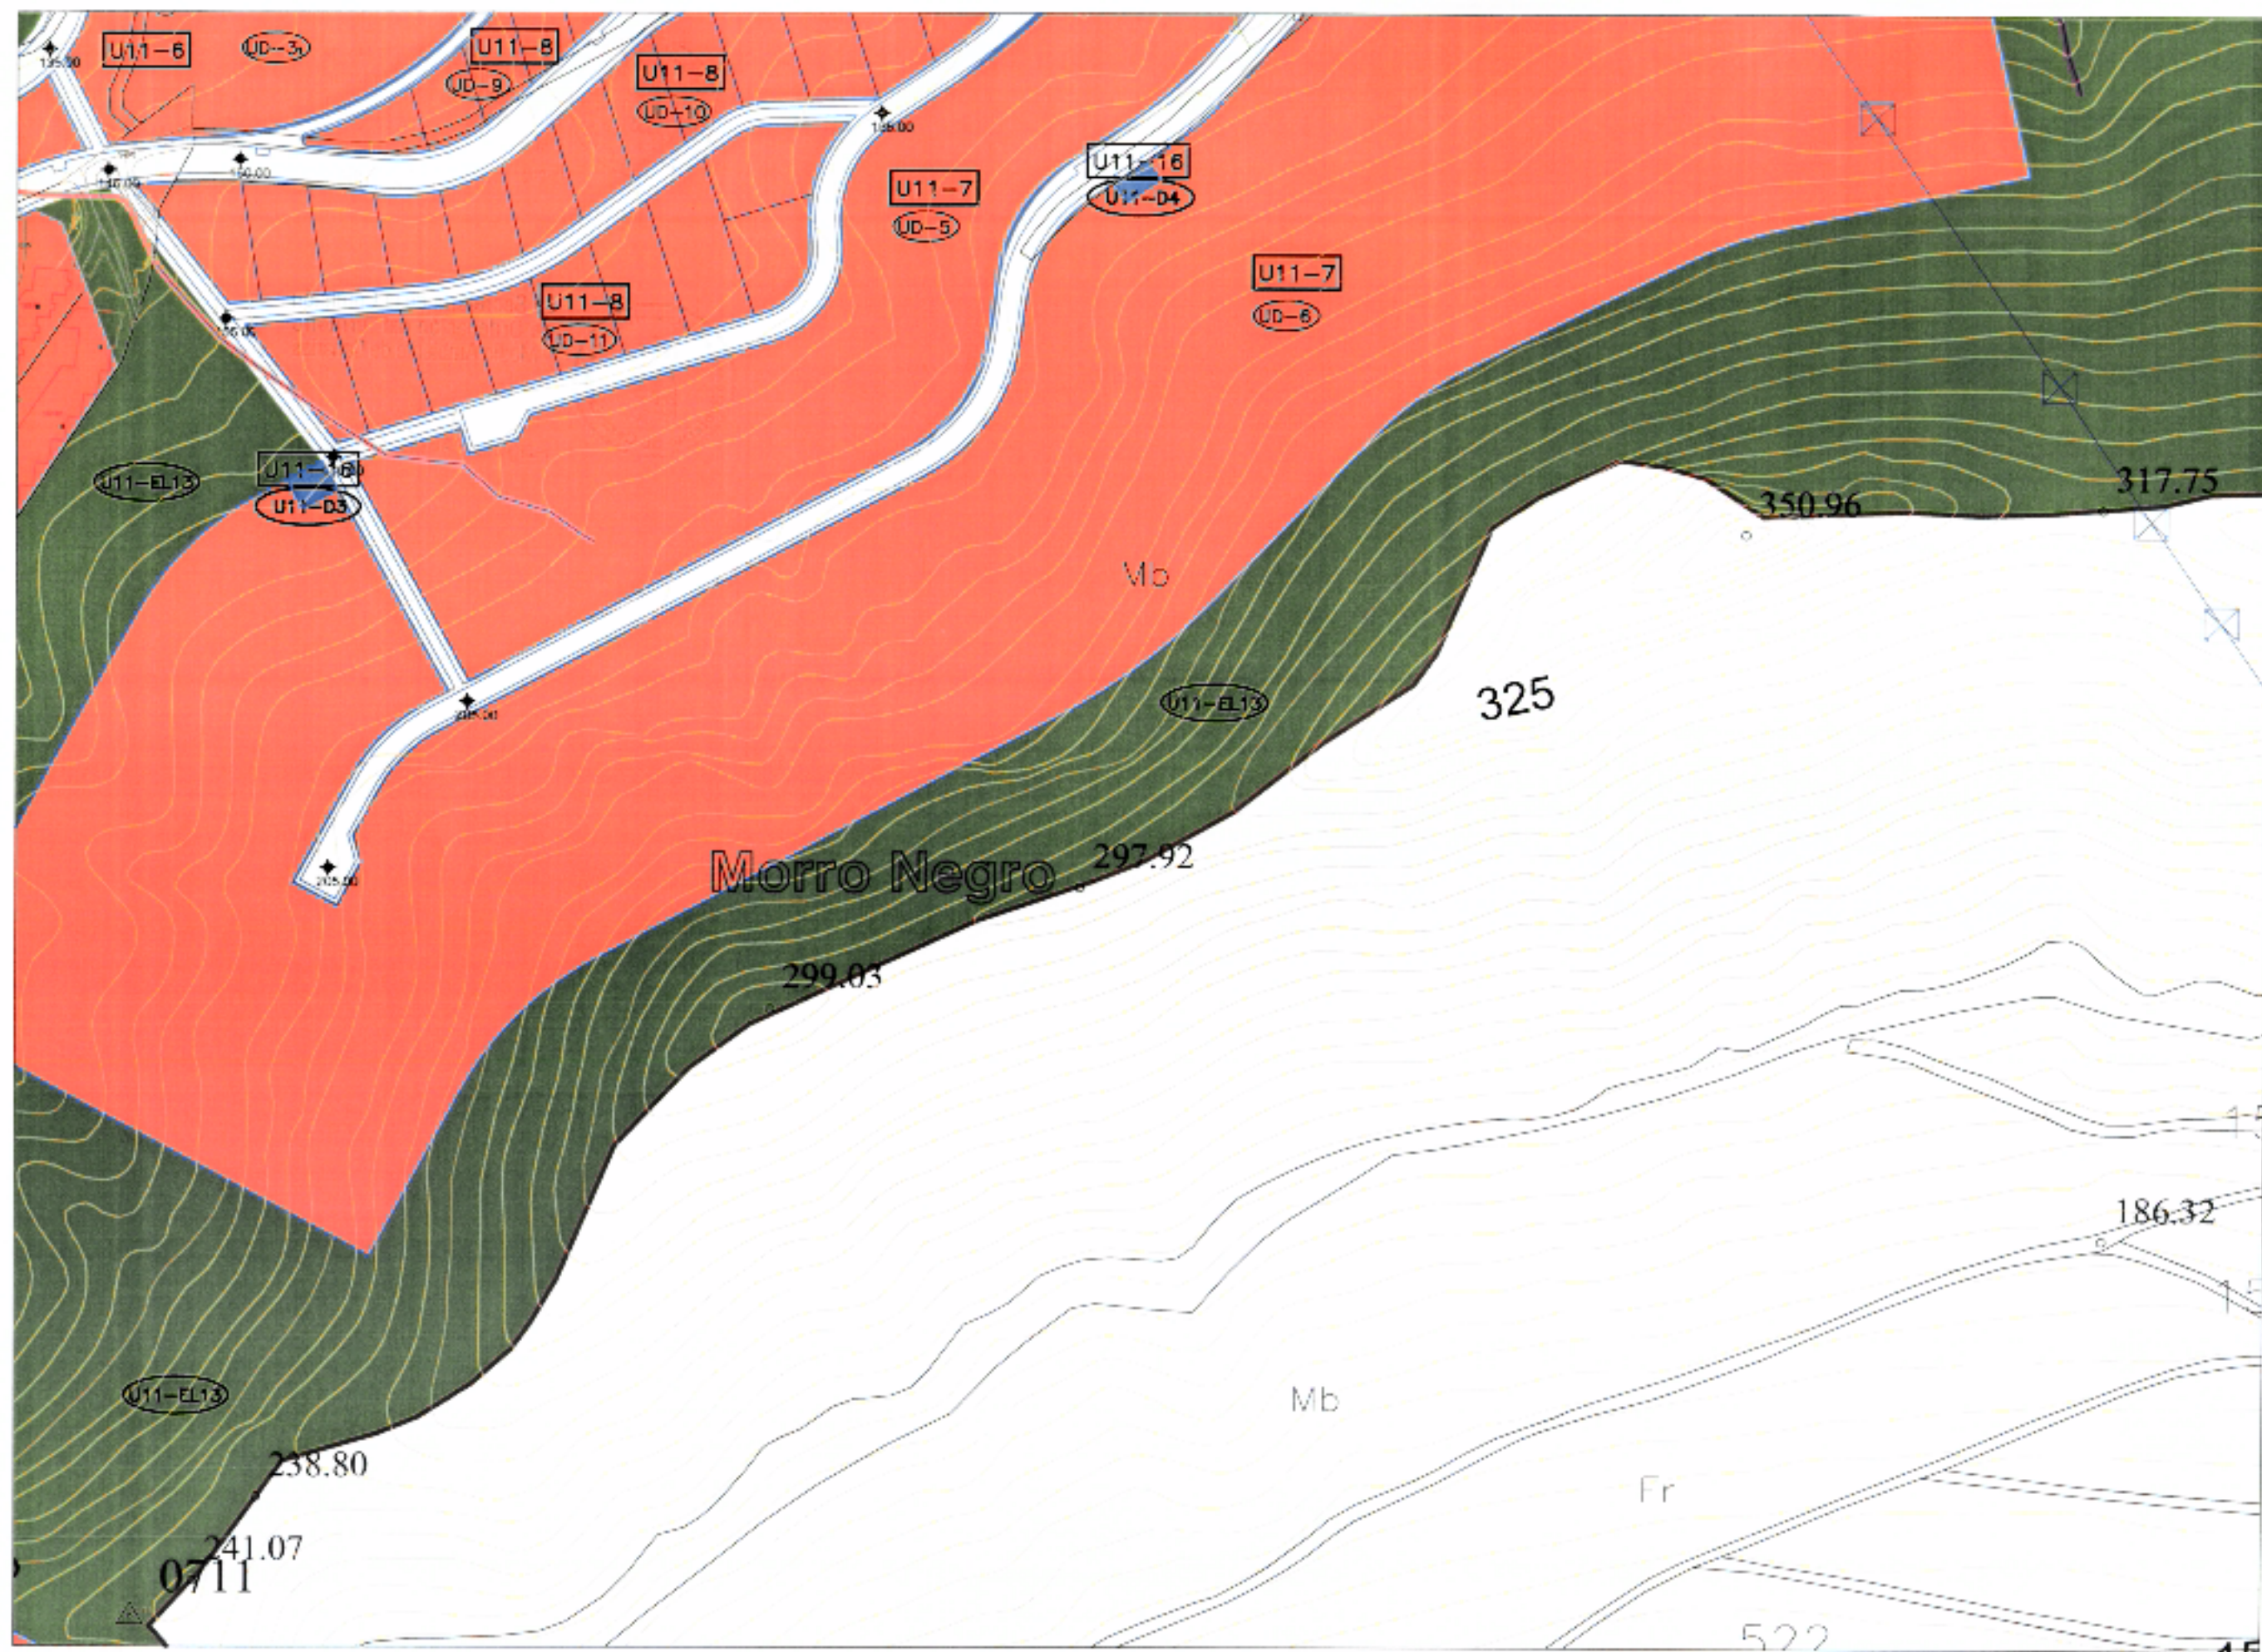

1	2	3
4	5	6

5521-4

PLAN GENERAL DE ORDENACION DE ADEJE **DOCUMENTO REFUNDIDO**

ADAPTACION BASICA AL D.L.1/2000
DE LAS NORMAS SUBSIDIARIAS
DE ADEJE

SITUACION
ADEJE-TENERIFE

PROPIETARIO
DESPLAN S.A.
EXCMO. AYUNTAMIENTO
DE ADEJE

ARCHIVO ESO-13-01

USOS
PORMENORIZADOS
DEL SUELO

5521-4

NUMERO ESO-06-08

112

ESCALA 1:2000
FECHA: JULIO 2005

ESTUDIO JALVO S.L.

SUELO RESIDENCIAL		SUELO RESIDENCIAL TURISTICO		SISTEMA GENERAL ESPACIOS LIBRES Y ZONAS VERDES		SISTEMA LOCAL ESPACIOS LIBRES Y ZONAS VERDES		SISTEMAS DOTACIONALES PUBLICOS Y EQUIPAMIENTOS		LEGENDA		OTROS			
								DOTACIONALES GENERALES LOCALES		EQUIPAMIENTOS GENERALES LOCALES		DELIMITACION DE SUELO URBANO ALINEACION OFICIAL ALINEACION INTERIOR BARRANCO PUBLICO BARRANCO NO CATALOGADO BARRANCO DESVIADO BARRANCO DESAPARECIDO BARRANCO EN ESTUDIO		U-24 10 RED VARIA PARCELAS EN LAS QUE SE DEBE PROPONER DESVIO DE CAUCE LINEA LIMITE DE LA EDIFICACION CORRESPONDIENTE A LA LEGISLACION DE CARRETERAS DE CANARIAS	