



Aprobado definitivamente y de forma parcial por la Comisión de Ordenación del Territorio y Medio Ambiente de Canarias mediante acuerdo de

Fecha:: 5 ABR. 2004



La Secretaria de la Comisión de Ordenación del Territorio y Medio Ambiente de Canarias

Angela Sánchez Alemán


DILIGENCIA.- Para hacer constar que de la presente documentación ha tomado conocimiento el Ilustre Ayuntamiento de la Villa de Adeje, habiendo sido aprobada por el Ayuntamiento Pleno en su sesión de fecha 13.10.05

En la Villa de Adeje, a 20 de octubre de 2005

LA SECRETARIA ACCIDENTAL



[Signature]

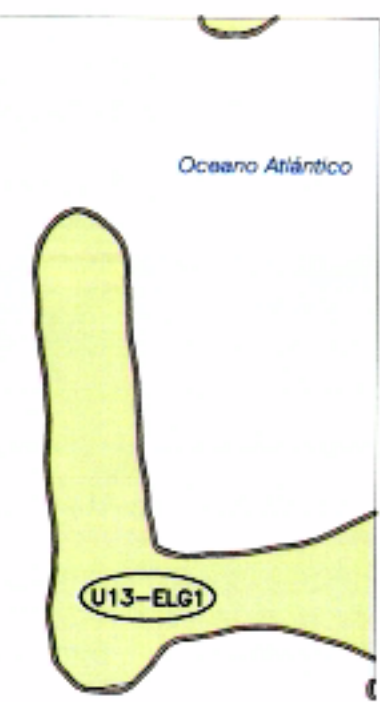

- Línea dominio público marítimo terrestre.
 - Línea de servidumbre de protección de la costa.
 - Línea de ribera de mar.
 - Línea de destino.
- Las usos en la zona de servidumbre de protección, se ajustarán a lo dispuesto en los artículos 24 y 25 de la Ley de Costas.
- Las obras, instalaciones y edificaciones existentes tanto en el Dominio Público como en la zona de servidumbre de protección, estarán a la espera de la disposición transitoria cuarta de la Ley de Costas.
- Se deberá tener expresamente en cuenta lo dispuesto en los artículos 27, 28, 44.2 y 44.3 de la Ley de Costas en relación con la servidumbre de tránsito, la servidumbre de acceso al mar, o cualquier otra servidumbre marítima preferentemente prestables fuera de la ribera de mar y la instalación, fuera de las primeras 20m de la zona de servidumbre de protección, de instrumentos de aguas residuales y colectores paralelos a la costa.

PLAN GENERAL DE ORDENACION DE ADEJE
DOCUMENTO REFUNDIDO
ADAPTACION BASICA AL D.L.1/2000 DE LAS NORMAS SUBSIDIARIAS DE ADEJE

SITUACION
ADEJE-TENERIFE

PROPIETARIO
ESTUDIO S.L.
EXCMO. AYUNTAMIENTO DE ADEJE

ARCHIVO: EMO-13-01

USOS PORMENORIZADOS DEL SUELO
5445-4

NUMERO: EMO-08-08

124

ESCALA: 1:2000
FECHA: JULIO 2005

ESTUDIO JALVO S.L.

SUELO RESIDENCIAL 		SISTEMA GENERAL ESPACIOS LIBRES Y ZONAS VERDES 		SISTEMA LOCAL ESPACIOS LIBRES Y ZONAS VERDES 		SISTEMAS DOTACIONALES PUBLICOS Y EQUIPAMIENTOS		DELIMITACION DE SUELO URBANO 		TIPO DE ORDENANZA 	
SUELO RESIDENCIAL TURISTICO 		SUELO DE INTERES CULTURAL 		PARQUES URBANOS 		DOTACIONALES		ALINEACION OFICIAL 		NUMERO DE PARCELA 	
SUELO INDUSTRIAL-SERVICIOS 		ESPACIO LIBRE PRIVADO 		GENERALES 		EQUIPAMIENTOS		ALINEACION INTERIOR 		RED VIARIA 	
				LOCALES 		GENERALES 		BARRANCO PUBLICO 		PARCELAS EN LAS QUE SE DEBE PROPONER DESVIO DE CAUCE 	
				LOCALES 		LOCALES 		BARRANCO NO CATALOGADO 		LINEA LIMITE DE LA EDIFICACION CORRESPONDIENTE A LA LEGISLACION DE CARRETERAS DE CANARIAS 	
						LOCALES 		BARRANCO DESVIADO 			
						LOCALES 		BARRANCO DESAPARECIDO 			
						LOCALES 		BARRANCO EN ESTUDIO 			