



Aprobado definitivamente y de forma parcial por la Comisión de Ordenación del Territorio y Medio Ambiente de Canarias mediante acuerdo de fecha: 5-ABR. 2004.



La Secretaria de la Comisión de Ordenación del Territorio y Medio Ambiente de Canarias

Angela Sánchez Alemán
Angela Sánchez Alemán


DILIGENCIA.- Para hacer constar que de la presente documentación ha tomado conocimiento el Ilustre Ayuntamiento de la Villa de Adeje, habiendo sido aprobada por el Ayuntamiento Pleno en su sesión de fecha 13.10.05

En la Villa de Adeje, a 20 de octubre de 2005

LA SECRETARIA ACCIDENTAL



Angela Sánchez Alemán

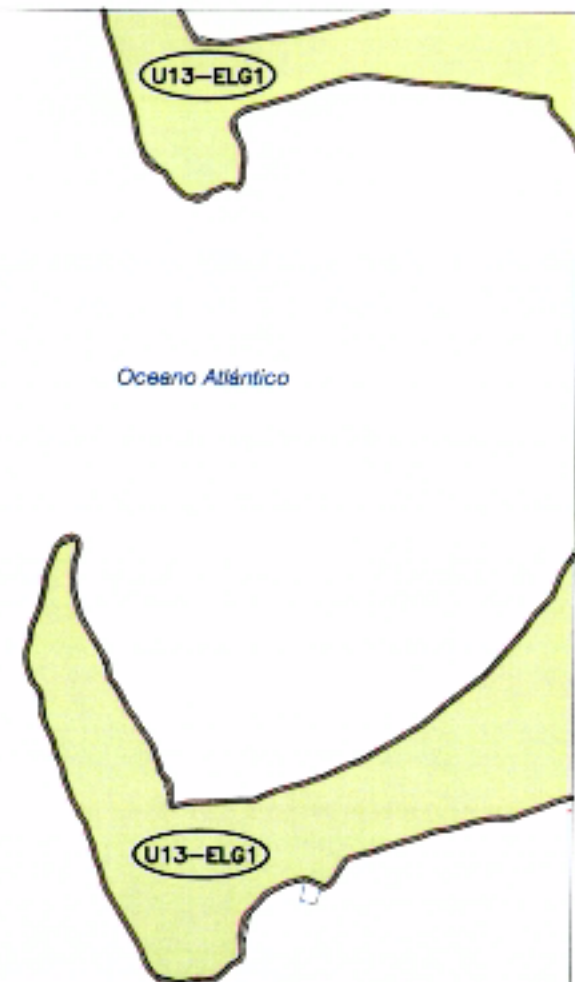

- Línea de dominio público marítimo-terrestre.
 - Línea de servidumbre de protección de la costa.
 - Línea de línea de mar.
 - Línea de reserva.
- Los usos, en la zona de servidumbre de protección, se ajustarán a lo dispuesto en los artículos 24 y 25 de la Ley de Costas.
- Los obras, instalaciones y edificaciones existentes tanto en el Dominio Público como en la zona de servidumbre de protección, estarán sujeta a lo establecido en la Disposición Transitoria cuarta de la Ley de Costas.
- Se deberá tener especialmente en cuenta lo dispuesto en los artículos 27, 28, 44.5 y 44.6 de la Ley de Costas en relación con la servidumbre de tránsito, la servidumbre de acceso al mar, la ocupación de playas, montañas, cráteres, terrenos prestanciales fuera de la línea de mar y la protección, fuera de las primeras 20m, de la zona de servidumbre de protección, de instalaciones de aguas residuales y colectores paralelos a la costa.

PLAN GENERAL DE ORDENACION DE ADEJE
DOCUMENTO REFUNDIDO
ADAPTACION BASICA AL D.L.1/2000 DE LAS NORMAS SUBSIDIARIAS DE ADEJE

SITUACION
ADEJE-TENERIFE

ARQUITECTO: ESTUDIO JALVO S.L.
PROGRAMADOR: JALVO

PROPIETARIO: GEPPLAN S.A. EXCMO. AYUNTAMIENTO DE ADEJE

ARCHIVO: ERO-13-01

USOS PORMENORIZADOS DEL SUELO

5455-1

NUMERO: ERO-08-08

128

ESCALA: 1:3000

FECHA: JULIO 2005

SUELO RESIDENCIAL 		SISTEMA GENERAL ESPACIOS LIBRES Y ZONAS VERDES 		SISTEMA LOCAL ESPACIOS LIBRES Y ZONAS VERDES 		SISTEMAS DOTACIONALES PUBLICOS Y EQUIPAMIENTOS		DELIMITACION DE SUELO URBANO 		TIPO DE ORDENANZA 	
SUELO RESIDENCIAL TURISTICO 		SUELO DE INTERES CULTURAL 		PARQUES URBANOS 		DOTACIONALES		ALINEACION OFICIAL 		NUMERO DE PARCELA 	
SUELO INDUSTRIAL-SERVICIOS 		ESPACIOS LIBRES Y ZONAS VERDES 		GENERALER 		EQUIPAMIENTOS		ALINEACION INTERIOR 		RED VIARIA 	
		ESPACIO LIBRE PRIVADO 		LOCALES 		GENERALER 		BARRANCO PUBLICO 		PARCELAS EN LAS QUE SE DEBE PROPONER DESVIO DE CAUCE 	
				LOCALES 		GENERALER 		BARRANCO NO CATALOGADO 		LINIA LIMITE DE LA EDIFICACION CORRESPONDIENTE A LA LEGISLACION DE CARRETERAS DE CANARIAS 	
				LOCALES 		LOCALES 		BARRANCO DESAPARECIDO 			
						LOCALES 		BARRANCO EN ESTUDIO 			