


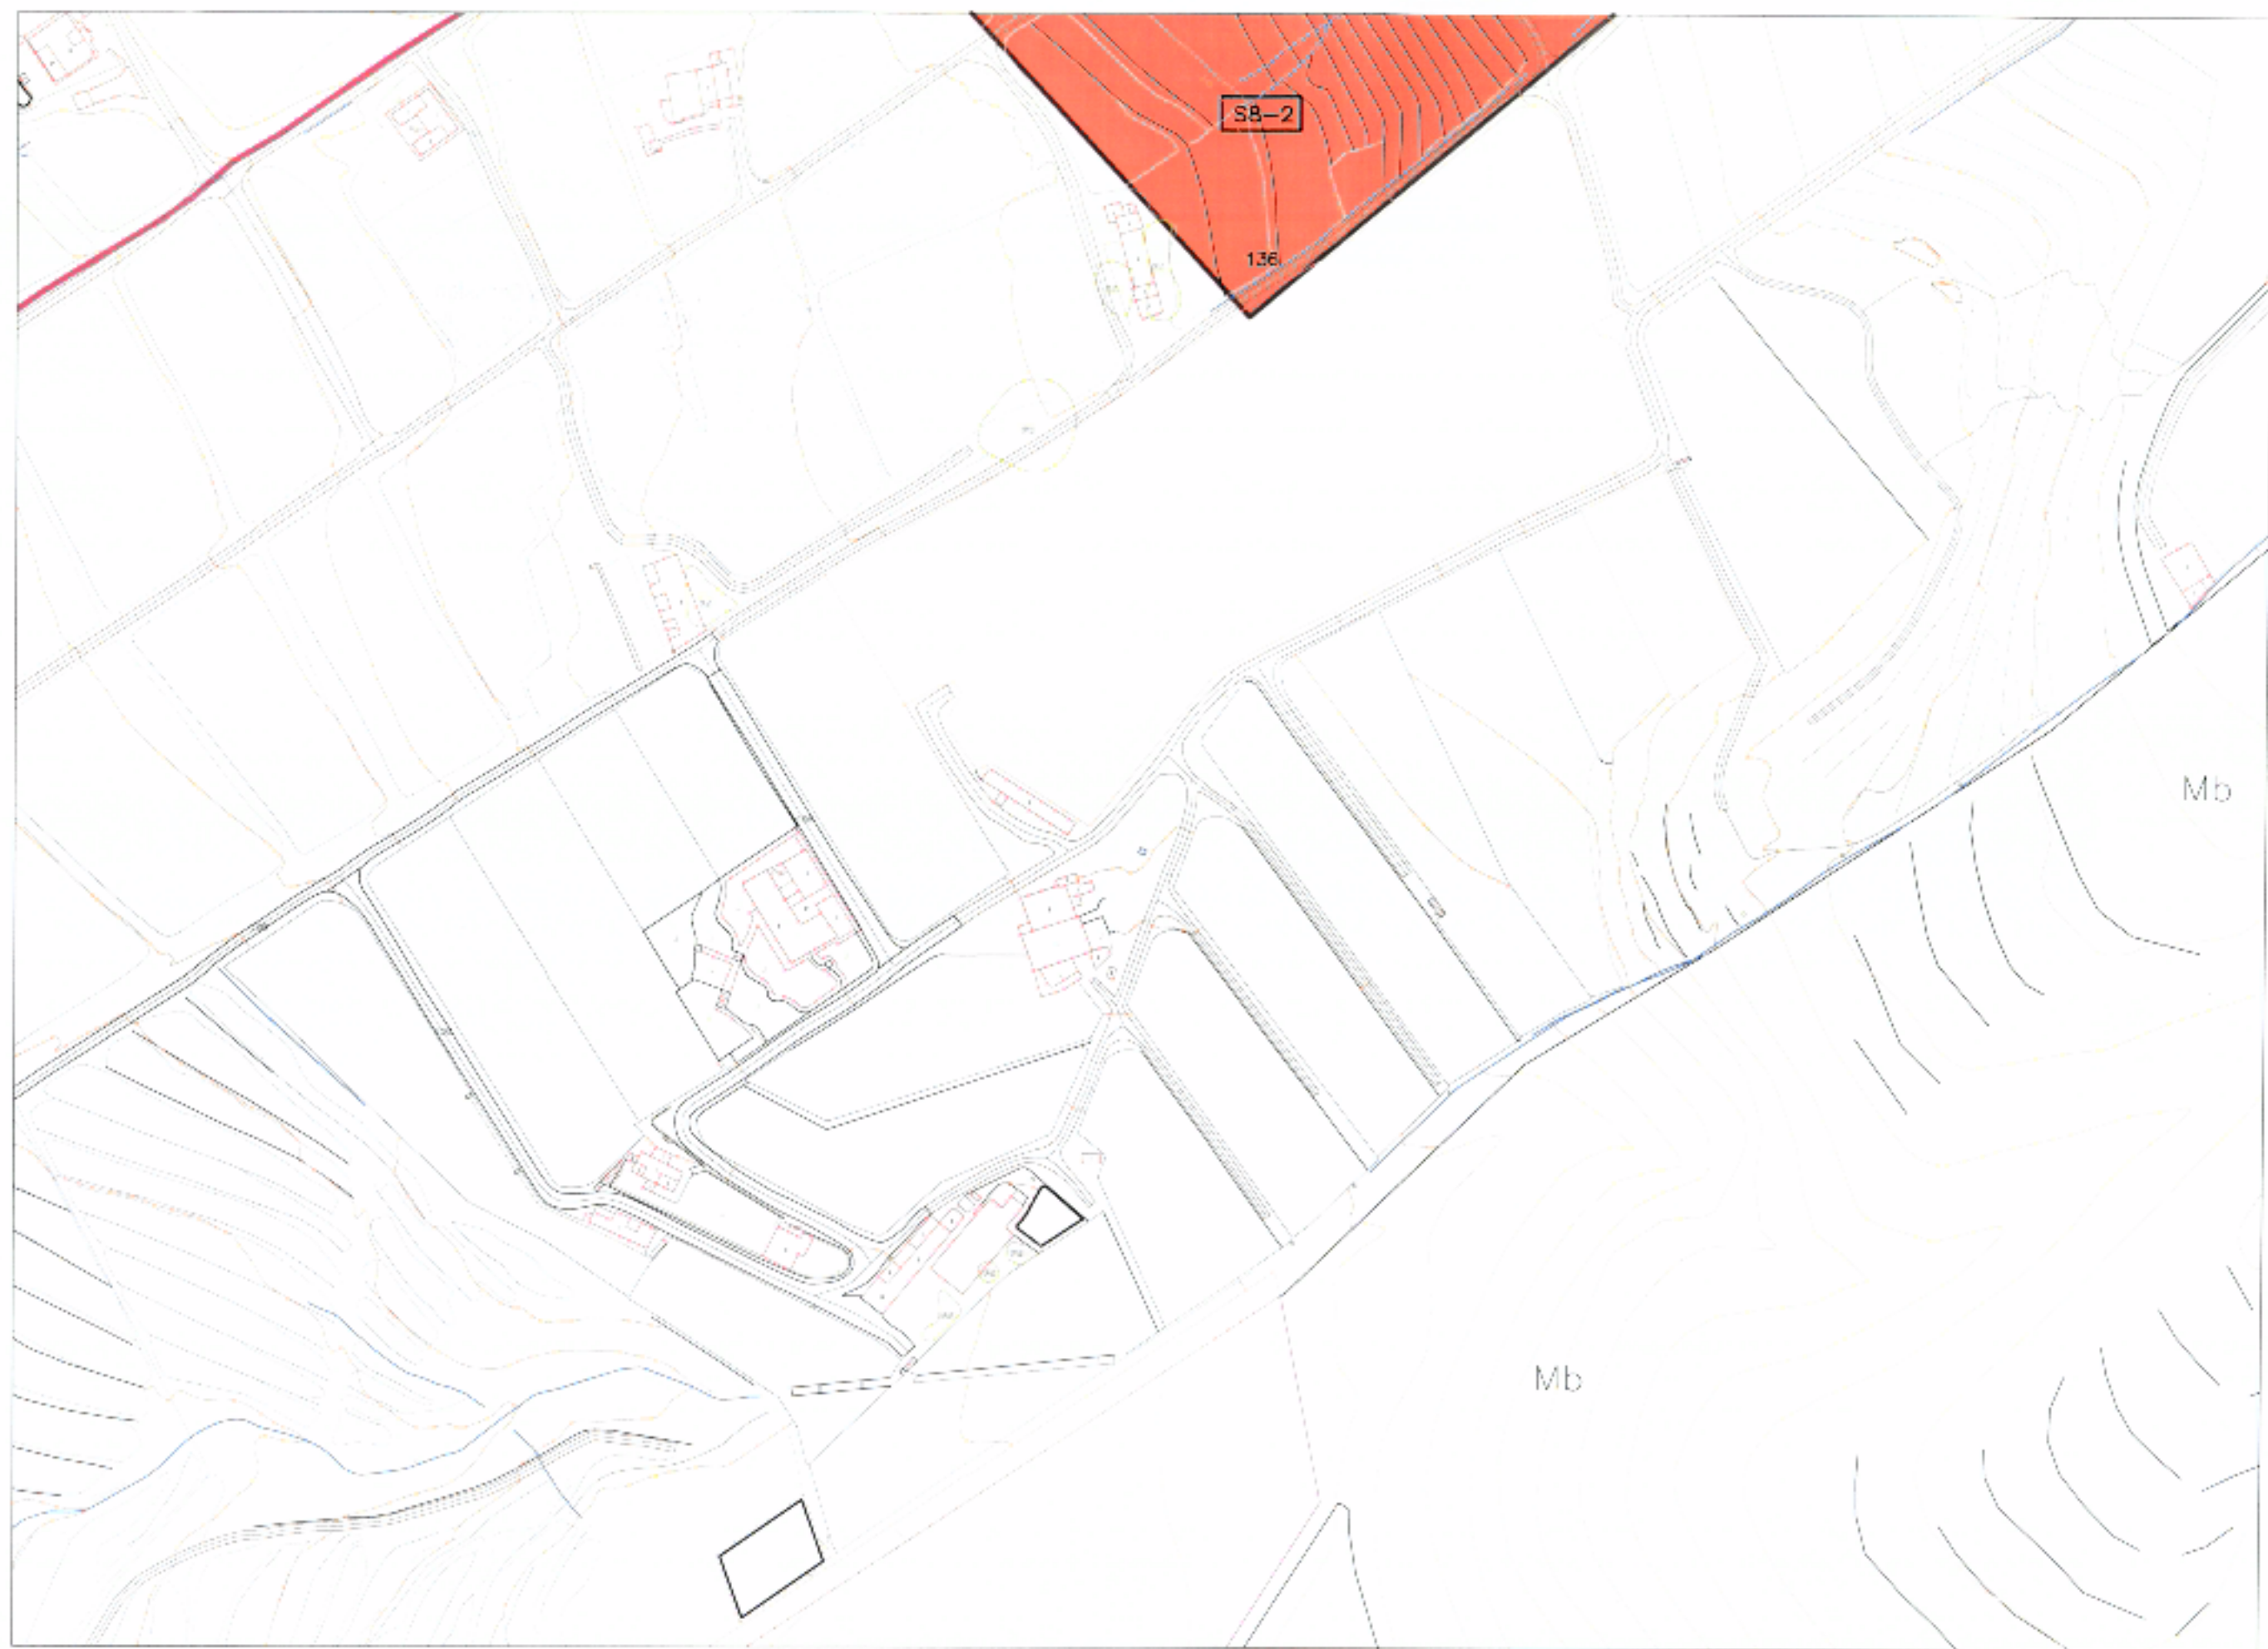

1	2	3
4	5	6

5013-4

PLAN GENERAL DE ORDENACION DE ADEJE **DOCUMENTO REFUNDIDO**

ADAPTACION BASICA AL D.L.1/2000
DE LAS NORMAS SUBSIDIARIAS
DE ADEJE

SITUACION

ADEJE-TENERIFE

PROPIETARIO
DESPLAN S.A.
EXCMO. AYUNTAMIENTO
DE ADEJE

ARCHIVO EBO-13-01

USOS PORMENORIZADOS DEL SUELO

5013-4

NUMERO EBO-08-08

28

ESCALA: 1:3000

FECHA: JULIO 2005

ESTUDIO JALVO S.L.

SUELO RESIDENCIAL		SISTEMA GENERAL ESPACIOS LIBRES Y ZONAS VERDES		SISTEMA LOCAL ESPACIOS LIBRES Y ZONAS VERDES		SISTEMAS DOTACIONALES PUBLICOS Y EQUIPAMIENTOS		DELIMITACION DE SUELO URBANO		TIPO DE ORDENANZA	
	SUELO RESIDENCIAL TURISTICO		PARQUES URBANOS		ESPACIOS LIBRES Y ZONAS VERDES		DOTACIONALES		ALINEACION OFICIAL		NUMERO DE PARCELA
	SUELO DE INTERES CULTURAL		ESPACIO LIBRE PRIVADO		ESPACIO LIBRE PRIVADO		EQUIPAMIENTOS		ALINEACION INTERIOR		RED VARIANTE
	SUELO INDUSTRIAL-SERVICIOS						GENERALES		BARRANCO PUBLICO		PARCELAS EN LAS QUE SE DEBE PROPONER DERIVADO DE CAUCE
							LOCALES		BARRANCO NO CATALOGADO		LINEA LIMITE DE LA EDIFICACION CORRESPONDIENTE A LA LEGISLACION DE CARRETERAS DE CANARIAS
									BARRANCO DESVIADO		
									BARRANCO DESAPARECIDO		
									BARRANCO EN ESTUDIO		