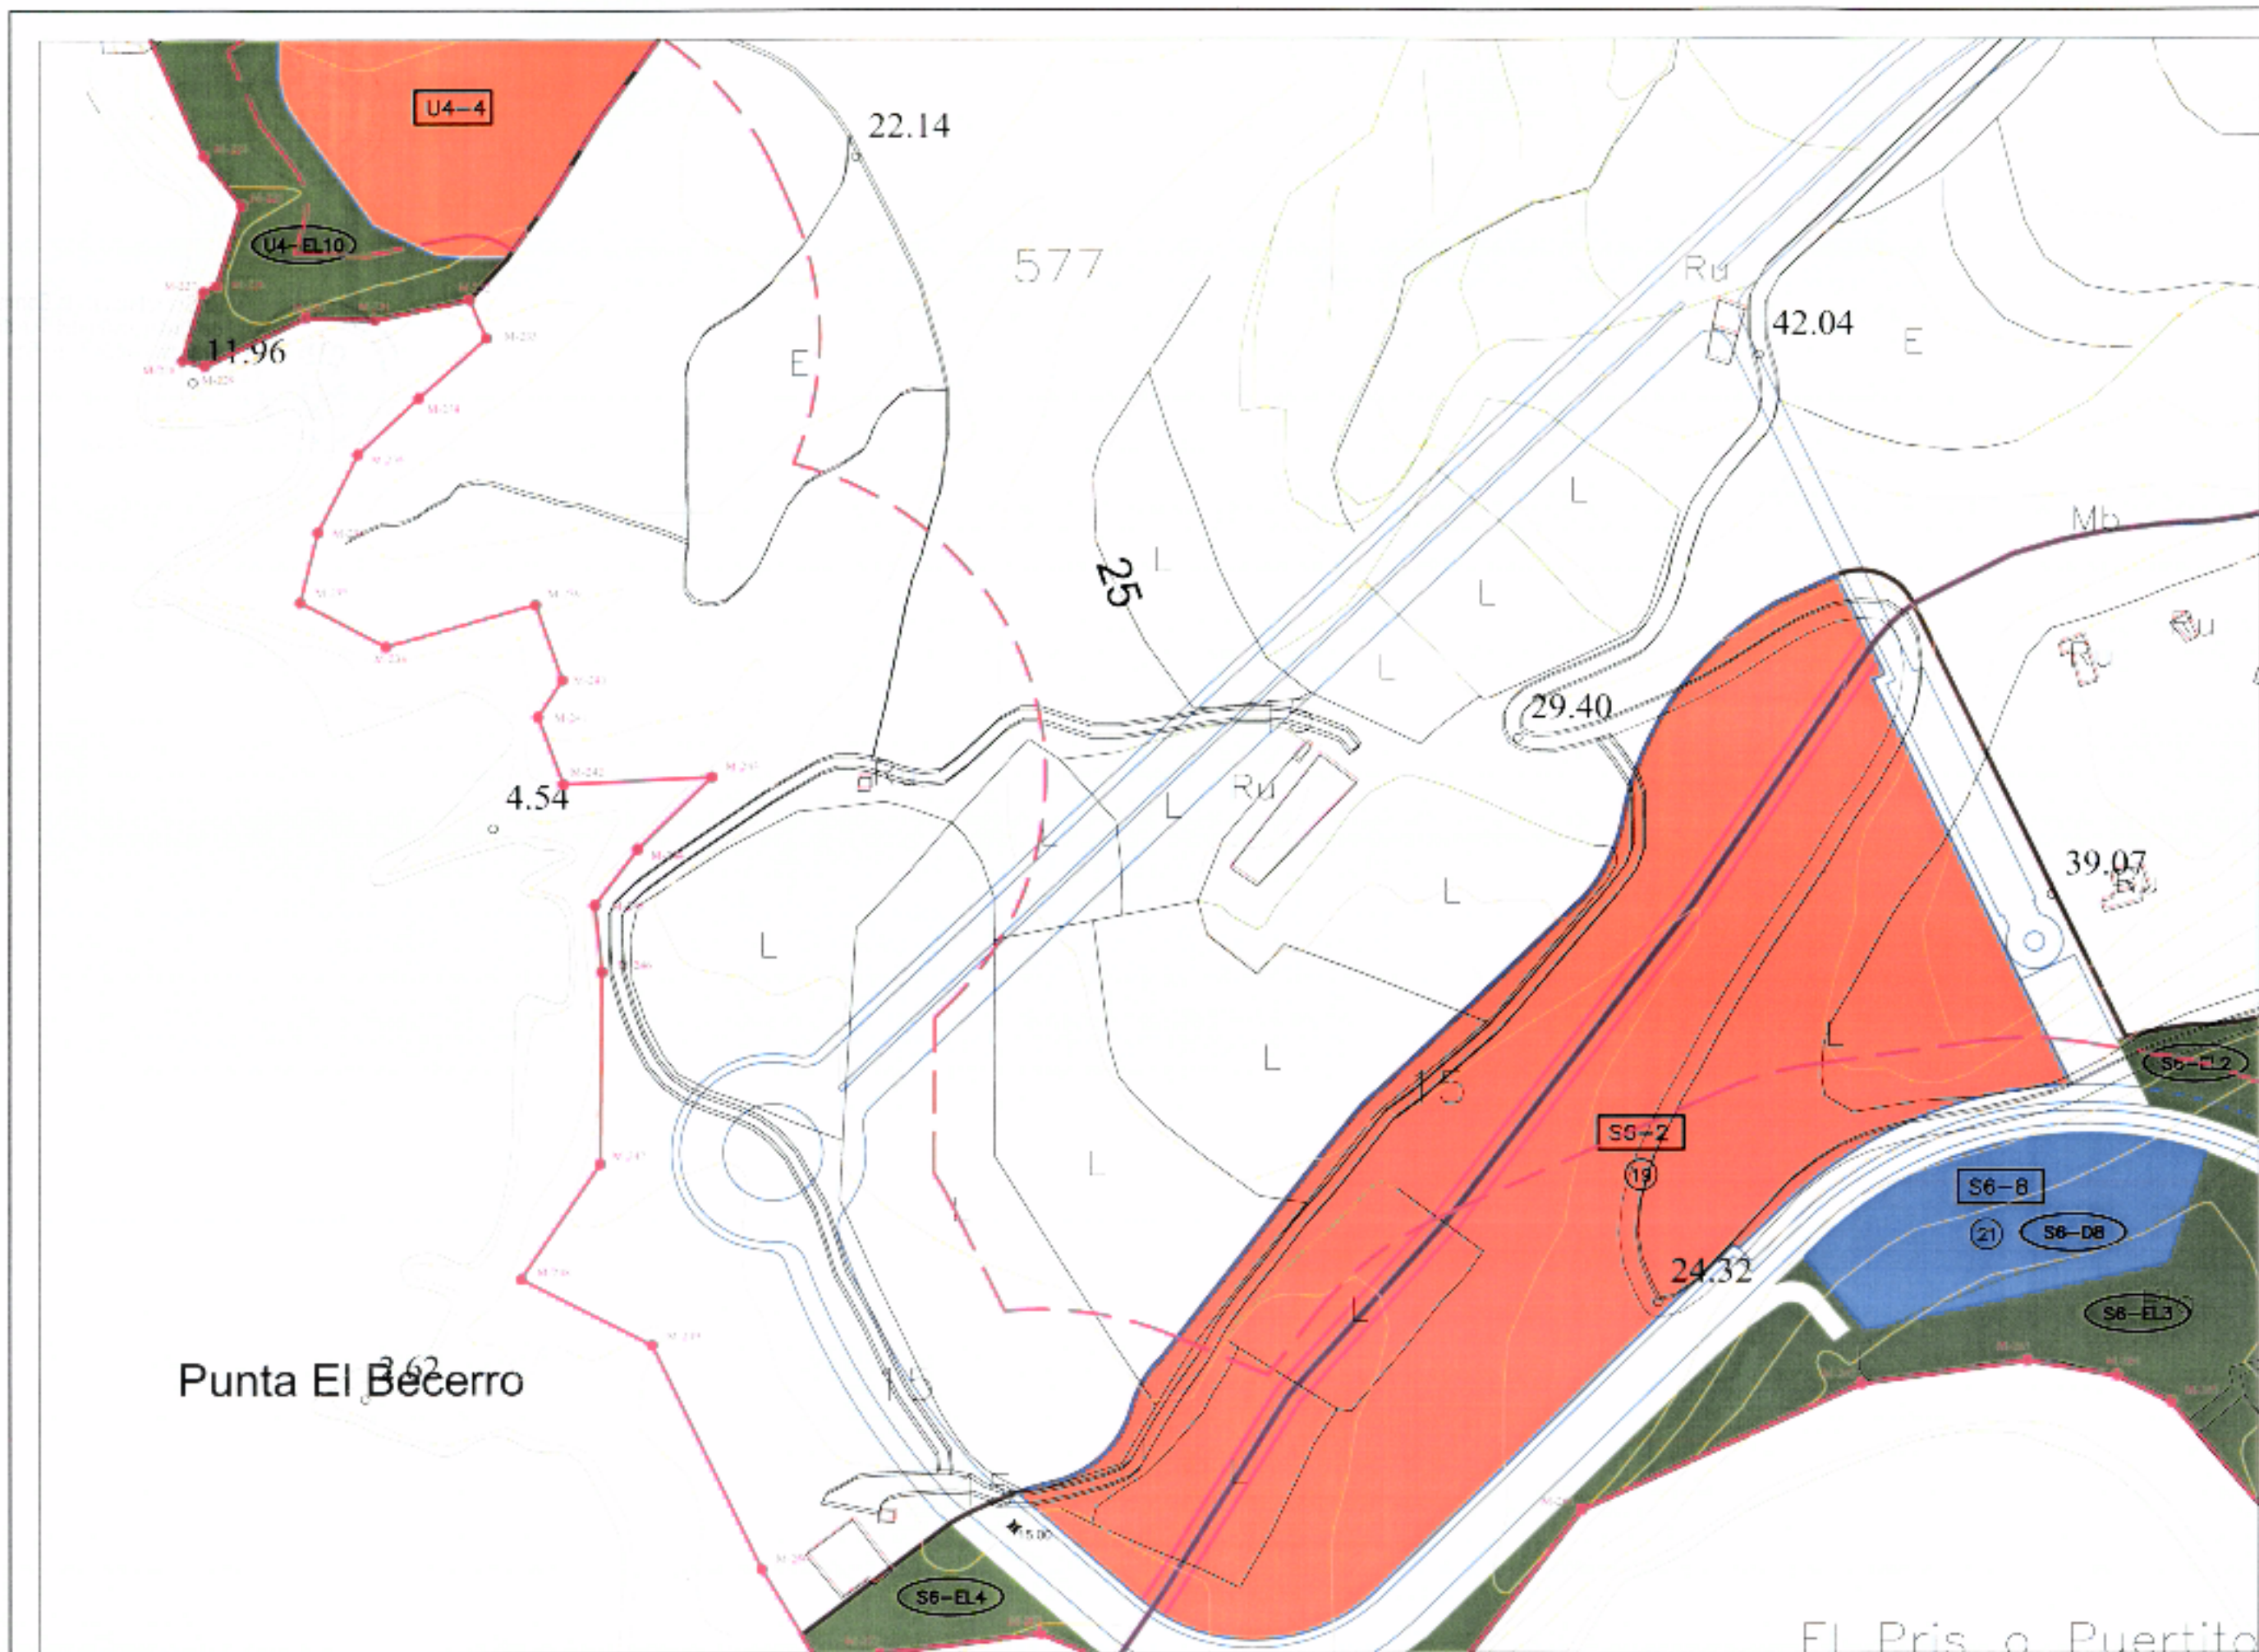


1	2	3
4	5	6

5043-5

- Línea de dominio público marítimo-terrestre.
- Línea de servidumbre de protección de la costa.
- Línea de ribera de mar.
- Línea de deslinde.

— Las UCL, en la zona de servidumbre de protección, se ajustarán a lo dispuesto en los artículos 24 y 25 de la Ley de Costas.

— Las obras, instalaciones y edificaciones existentes tanto en el Dominio Público como en la zona de servidumbre de protección, estarán a la ordenación en la Disposición Transitoria cuarta de la Ley de Costas.

— Se deberá tener en cuenta en cuanto al cumplimiento de los artículos 27, 28, 44.5 y 44.8 de la Ley de Costas en relación con la servidumbre de tránsito, la servidumbre de acceso al mar, la limitación de usos marítimos preferentemente pecueros fuera de la ribera del mar y la explotación, fuera de las primeras 50m, de la zona de servidumbre de protección, de instalaciones de aguas residuales y sistemas paralelos a la costa.

PLAN GENERAL DE ORDENACION DE ADEJE **DOCUMENTO REFUNDIDO**

ADAPTACION BASICA AL D.L.1/2000 DE LAS NORMAS SUBSIDIARIAS DE ADEJE

SITUACION

ADEJE-TENERIFE

PROPIETARIO
ESTUDIO JALVO S.L.
SIGMA, ADJUNTANDO
DE ADEJE

ARCHIVO EBO-13-01

USOS
PORMENORIZADOS
DEL SUELO

5043-5

NUMERO EBO-CB-CB

63

ESCALA: 1:2000

FECHA: JUNIO 2005

ESTUDIO JALVO S.L.

SUELO RESIDENCIAL		
		
		
		

SUELO RESIDENCIAL TURISTICO
SUELO DE INTERES CULTURAL
SUELO INDUSTRIAL-SERVICIOS

SISTEMA GENERAL ESPACIOS LIBRES Y ZONAS VERDES	
	PARKES URBANOS

SISTEMA LOCAL ESPACIOS LIBRES Y ZONAS VERDES	
	ESPACIOS LIBRES Y ZONAS VERDES
	ESPACIO LIBRE PRIVADO

SISTEMAS DOTACIONALES P	
DOTACIONALES	
	GENERALES
	LOCALES

UBICACION Y EQUIPAMIENTOS	
EQUIPAMIENTOS	
	GENERALES
	LOCALES

	DELIMITACION DE SUELO URBANO
	ALINEACION OFICIAL
	ALINEACION INTERIOR
	BARRANCO PUBLICO
	BARRANCO NO CATALOGADO
	BARRANCO DESVIADO
	BARRANCO DESAPARECIDO
	BARRANCO EN ESTUDIO

	TIPO DE ORDENANZA
	NUMERO DE PARCELA
	RED VIARIA
	PARCELAS EN LAS QUE SE DEBE PROPONER DESVIO DE CAUCE
	LINEA LIMITE DE LA EDIFICACION CORRESPONDIENTE A LA LEGISLACION DE CARRETERAS DE CANARIAS