


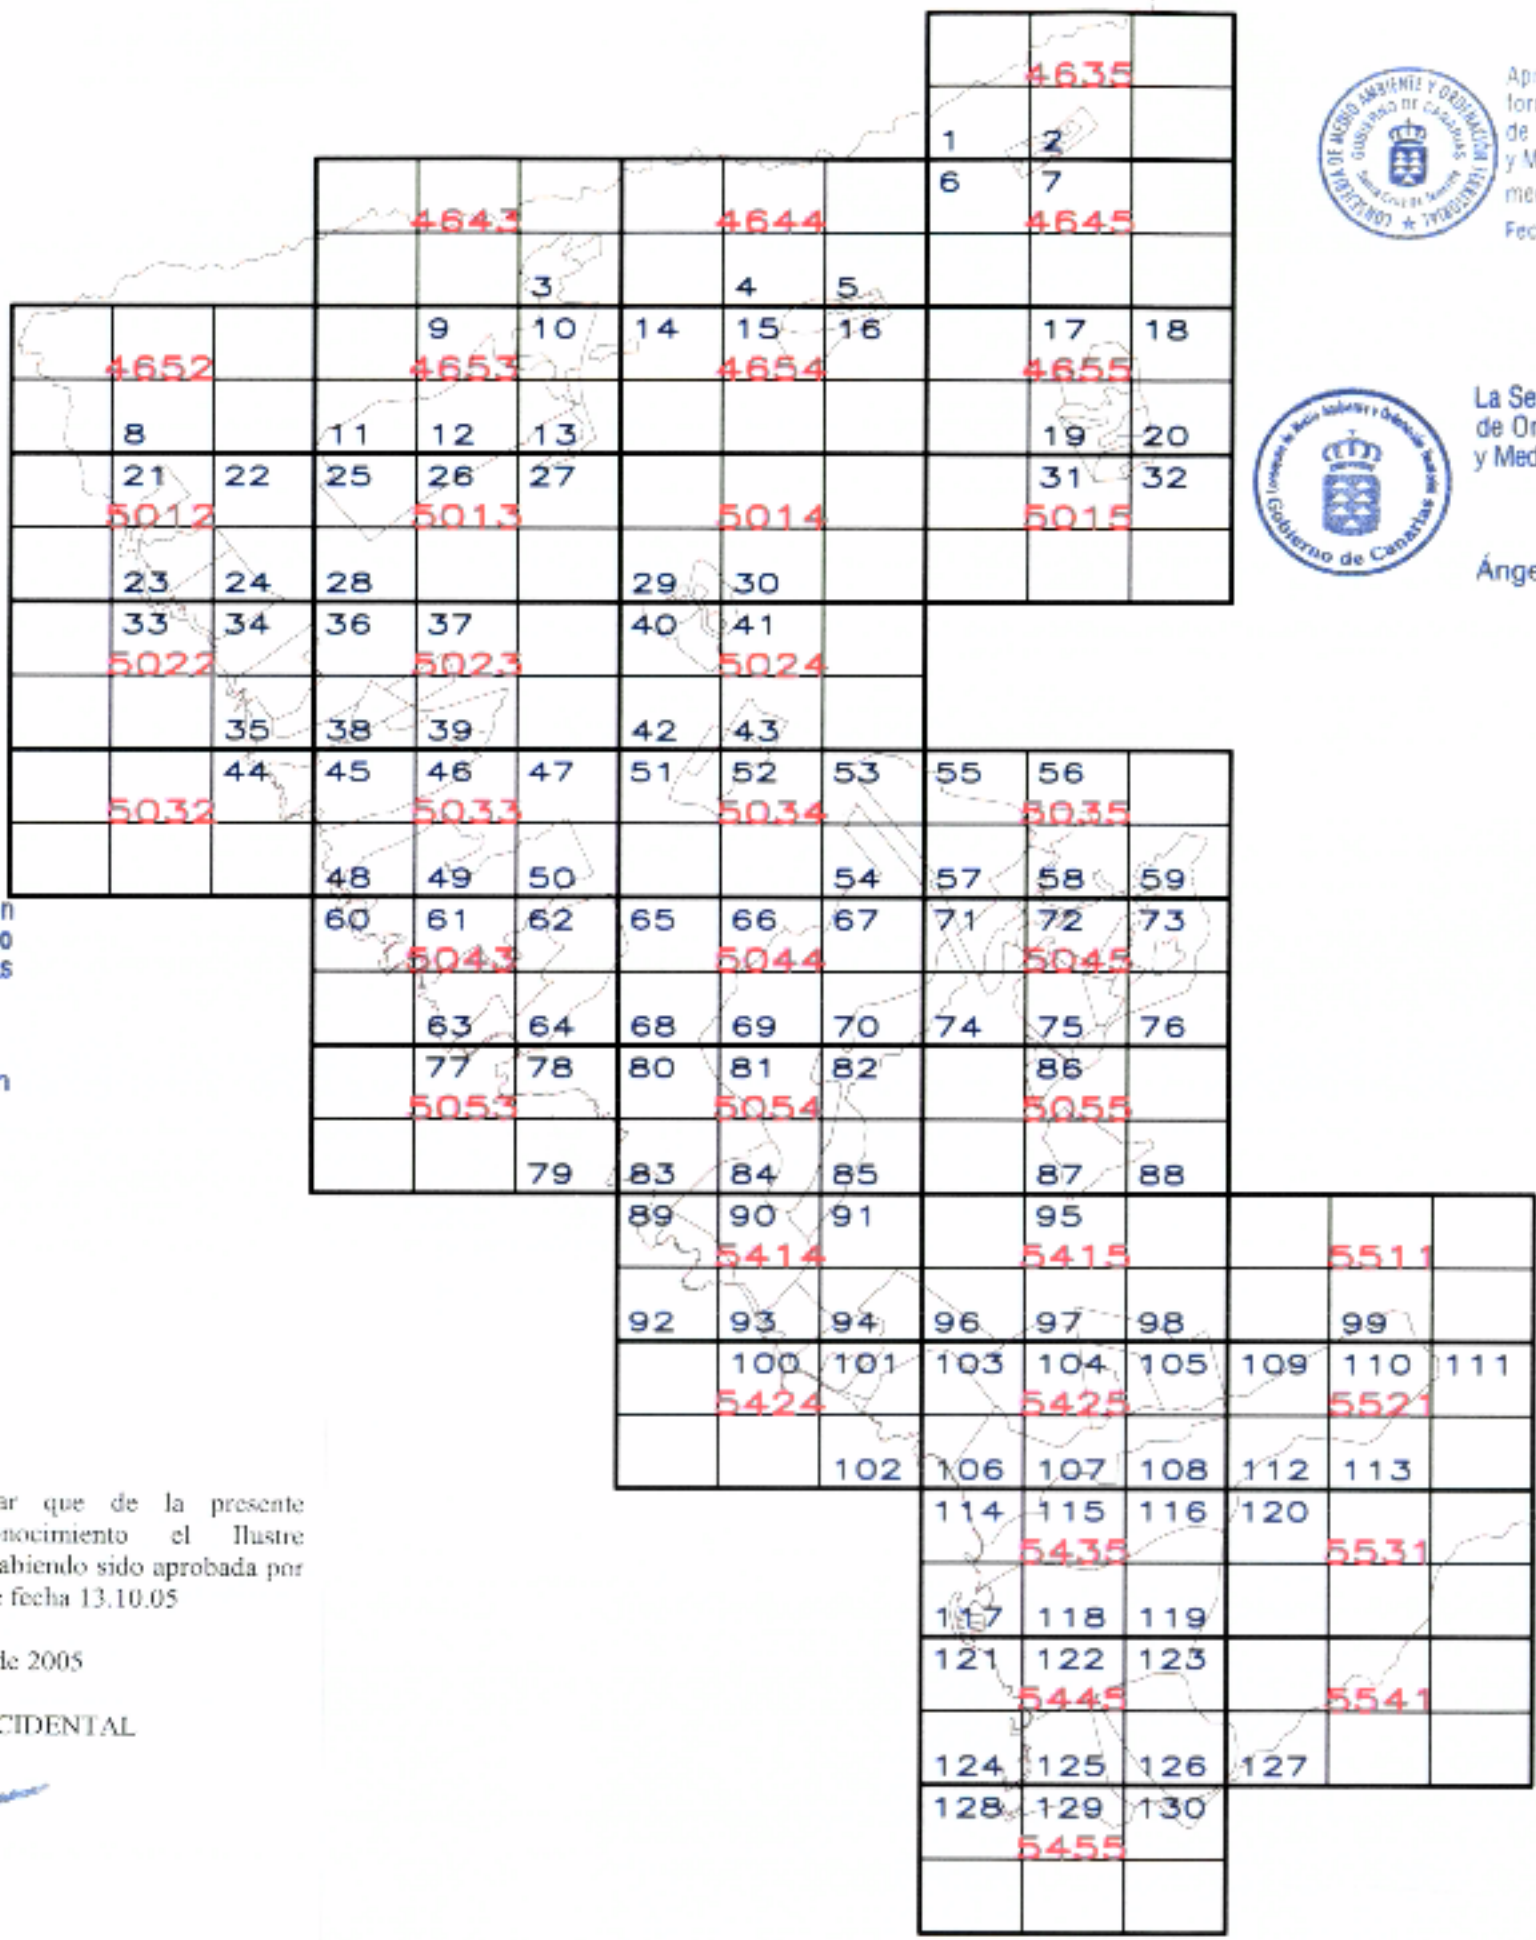

Aprobado definitivamente y de forma parcial por la Comisión de Ordenación del Territorio y Medio Ambiente de Canarias mediante acuerdo de Fecha: 5. ABR. 2004.



La Secretaria de la Comisión de Ordenación del Territorio y Medio Ambiente de Canarias  
Ángela Sánchez Alemán



Aprobado definitivamente y de forma parcial por la Comisión de Ordenación del Territorio y Medio Ambiente de Canarias mediante acuerdo de Fecha: 5. ABR. 2004



La Secretaria de la Comisión de Ordenación del Territorio y Medio Ambiente de Canarias  
Ángela Sánchez Alemán



1	2	3
4	5	6

LOCALIZACION DE PLANO

5455-2

**5455** MARCO BASE

129 NUMERO DE PLANO

5455-2 NOMBRE DEL PLANO

DILIGENCIA.- Para hacer constar que de la presente documentación ha tomado conocimiento el Ilustre Ayuntamiento de la Villa de Adeje, habiendo sido aprobada por el Ayuntamiento Pleno en su sesión de fecha 13.10.05

En la Villa de Adeje, a 20 de octubre de 2005

LA SECRETARIA ACCIDENTAL

<b>SUELO RESIDENCIAL</b>	<b>SUELO RESIDENCIAL TURISTICO</b>	<b>SISTEMA GENERAL ESPACIOS LIBRES Y ZONAS VERDES</b>	<b>SISTEMA LOCAL ESPACIOS LIBRES Y ZONAS VERDES</b>	<b>SISTEMAS DOTACIONALES PUBLICOS Y EQUIPAMIENTOS</b>	<b>DELIMITACION DE SUELO URBANO</b>	<b>U-24</b>	<b>TIPO DE ORDENANZA</b>
				<b>DOTACIONALES</b>			<b>NUMERO DE PARCELA</b>
				<b>EQUIPAMIENTOS</b>			<b>RED VARIA</b>
							<b>PARCELAS EN LAS QUE SE DEBE PROPONER DESVIO DE CAUCE</b>
							<b>LINEA LIMITE DE LA EDIFICACION CORRESPONDIENTE A LA LEGISLACION DE CARRETERAS DE CANARIAS</b>

**PLAN GENERAL DE ORDENACION DE ADEJE**  
DOCUMENTO REFUNDIDO  
ADAPTACION BASICA AL D.L.1/2000 DE LAS NORMAS SUBSIDIARIAS DE ADEJE

SITUACION  
ADEJE-TENERIFE

PROPIETARIO  
GESPAN, S.A. EXCMO. AYUNTAMIENTO DE ADEJE

ARCHIVO EBO-13-01

USOS PORMENORIZADOS DEL SUELO

DIRECTORIO

NUMERO EBO-08-08

**ESTUDIO JALVO S.L.**

00

ESCALA: 1/500

FECHA: JUNIO 2005